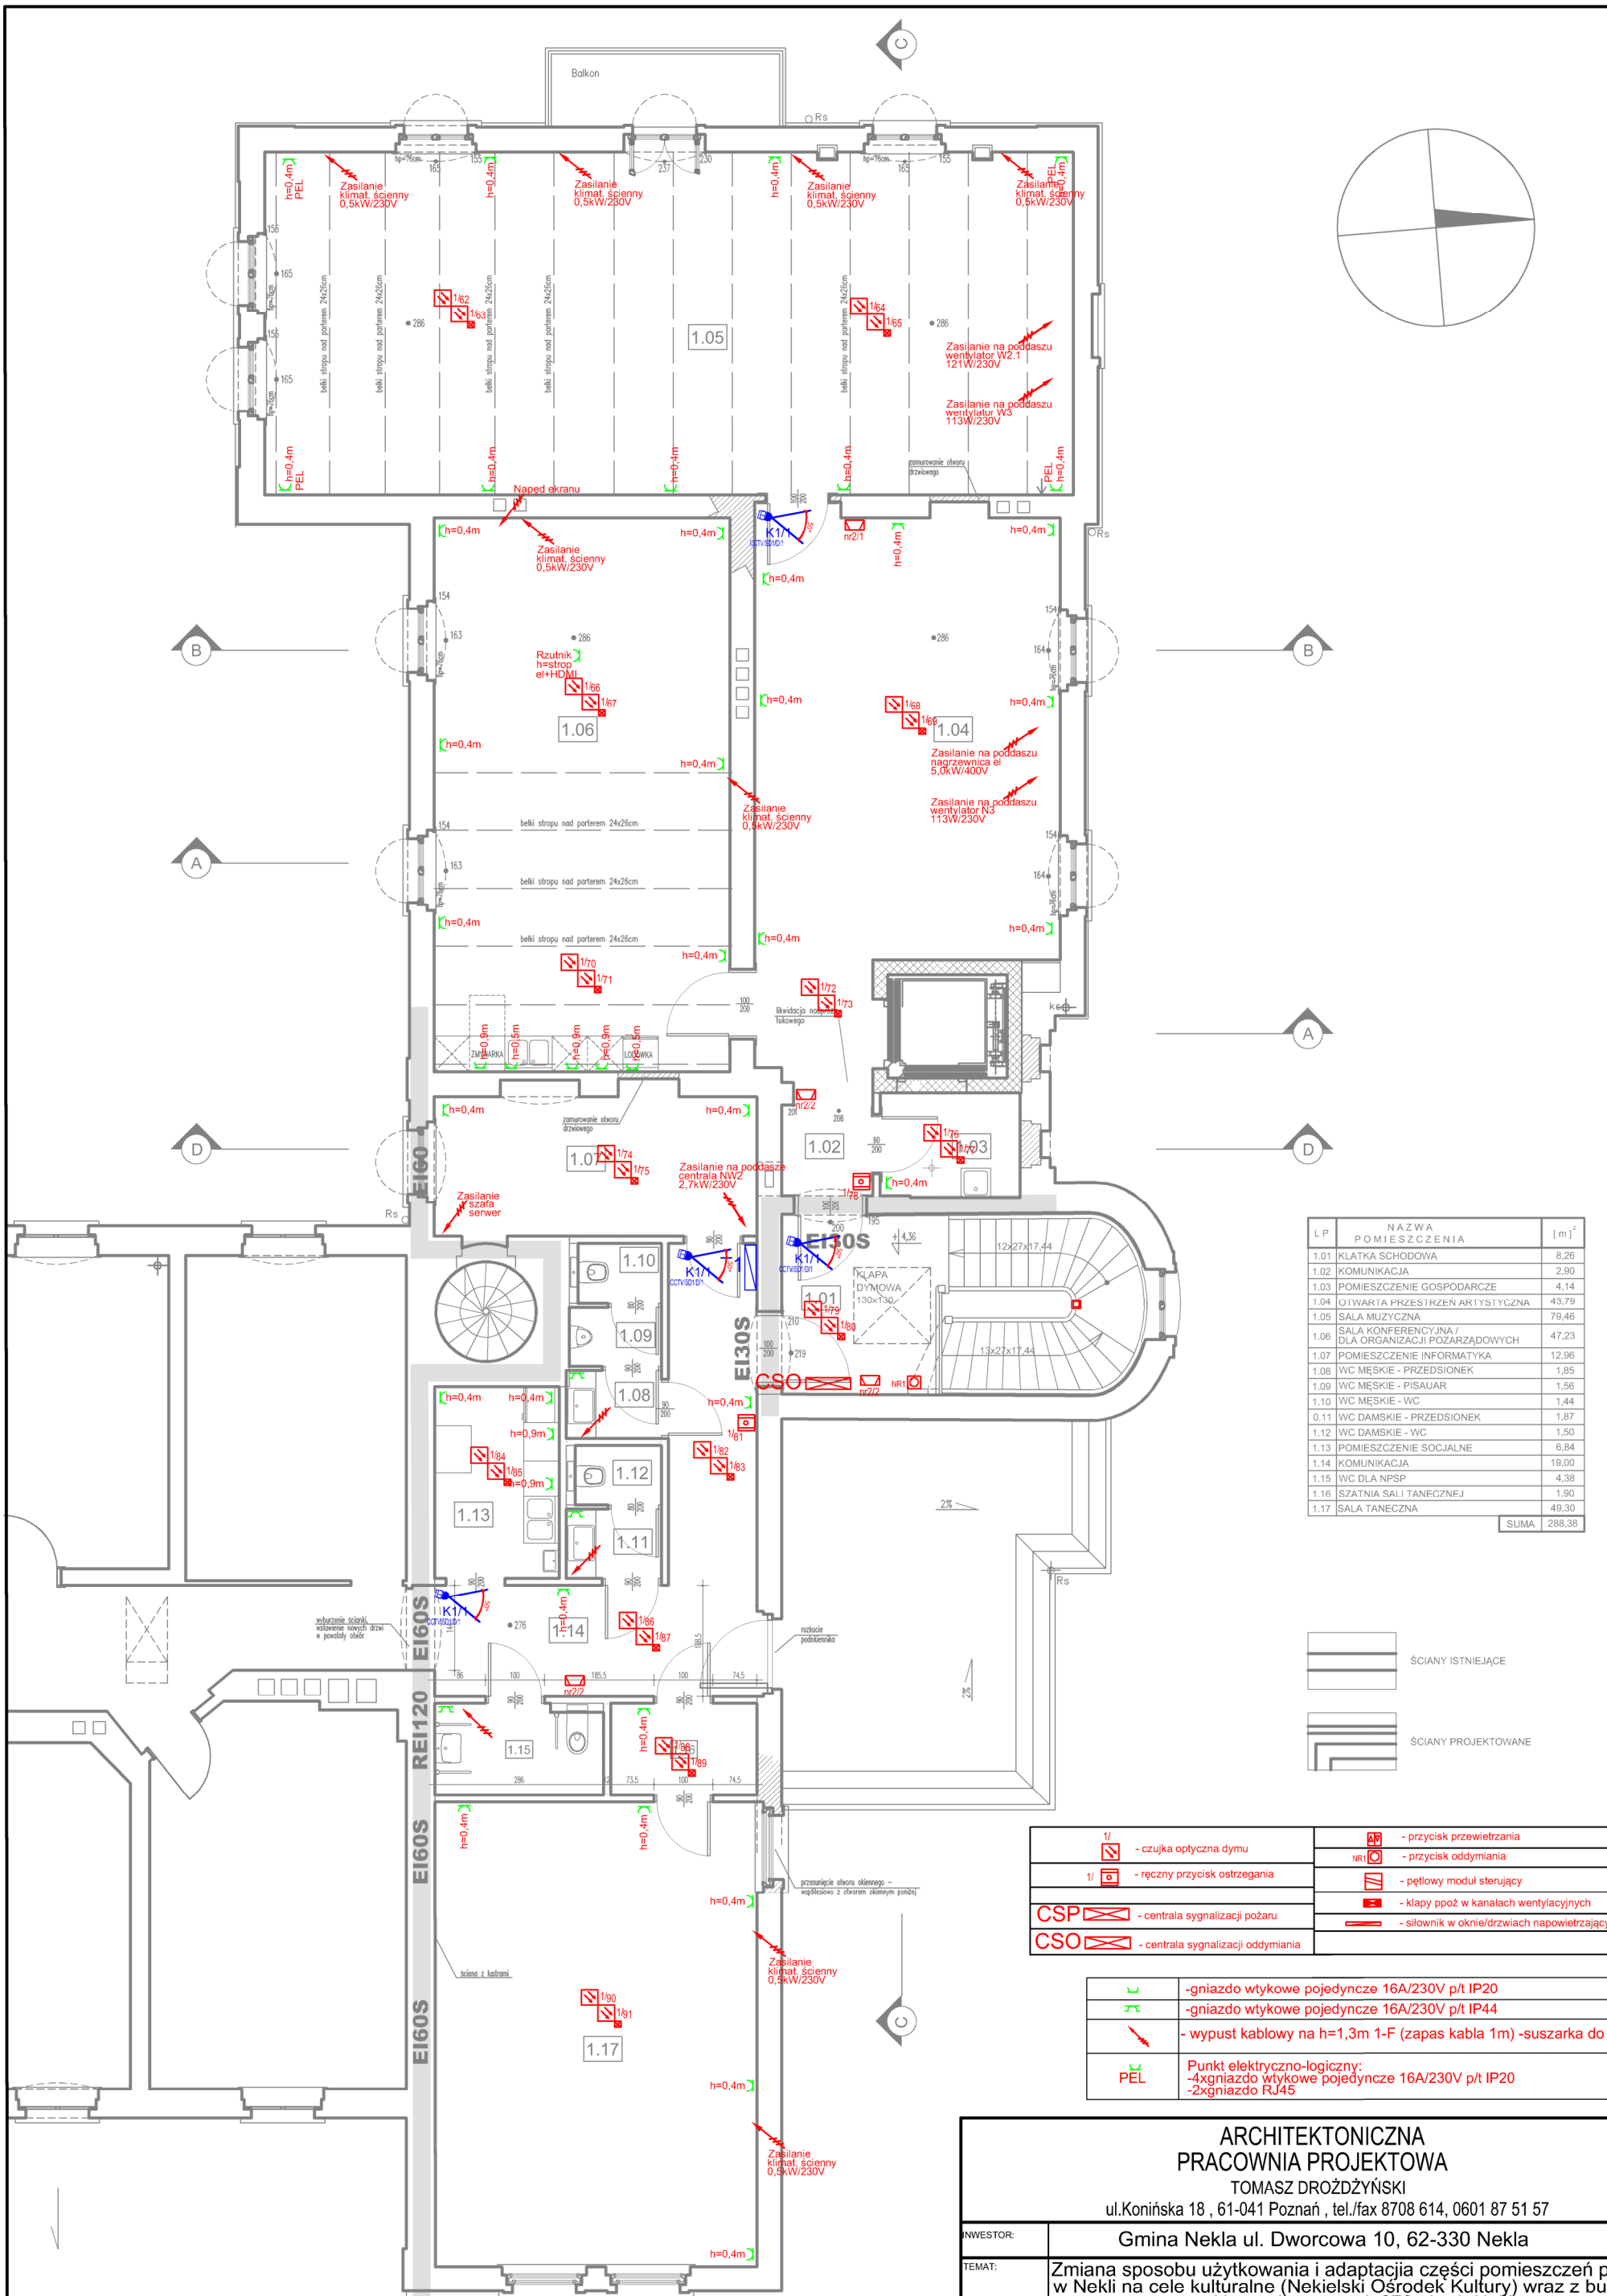


LP	NAZWA POMIESZCZENIA	[m]²
1.01	KLATKA SCHODOWA	8,26
1.02	KOMUNIKACJA	2,90
1.03	POMIESZCZENIE GOSPODARCZE	4,14
1.04	OTWARTA PRZESTRZEŃ ARTYSTYCZNA	43,79
1.05	SALA MUZYCZNA	79,46
1.06	SALA KONFERENCYJNA / DLA ORGANIZACJI POZARZĄDOWYCH	47,23
1.07	POMIESZCZENIE INFORMATYKA	12,96
1.08	WC MĘSKIE - PRZEDSIONEK	1,85
1.09	WC MĘSKIE - PISAUAR	1,56
1.10	WC MĘSKIE - WC	1,44
0.11	WC DAMSKIE - PRZEDSIONEK	1,87
1.12	WC DAMSKIE - WC	1,50
1.13	POMIESZCZENIE SOCJALNE	6,84
1.14	KOMUNIKACJA	19,00
1.15	WC DLA NPSP	4,38
1.16	SZATNIA SALI TANECZNEJ	1.90
1.17	SALA TANECZNA	49,30
	SUMA	288,38

ŚCIANY ISTNIEJĄCE

ŚCIANY PROJEKTOWANE

1/ - czujka optyczna dymu	- przycisk przewietrzania
1/ - ręczny przycisk ostrzegania	NR1 - przycisk oddymiania
	- pętlowy moduł sterujący
CSP - centrala sygnalizacji pożaru	- klapy ppoż w kanałach wentylacyjnych
CSO - centrala sygnalizacji oddymiania	- siłownik w oknie/drzwiach napowietrzających

	-gniazdo wtykowe pojedyncze 16A/230V p/t IP20
	-gniazdo wtykowe pojedyncze 16A/230V p/t IP44
	- wypust kablowy na h=1,3m 1-F (zapas kabla 1m) -suszarka do rąk
PEL	Punkt elektryczno-logiczny: -4xgniazdo wtykowe pojedyncze 16A/230V p/t IP20 -2xgniazdo RJ45

ARCHITEKTONICZNA
PRACOWNIA PROJEKTOWA
TOMASZ DROŻDŻYŃSKI
ul.Konińska 18 , 61-041 Poznań , tel./fax 8708 614, 0601 87 51 57

INWESTOR:	Gmina Nekla ul. Dworcowa 10, 62-330 Nekla
TEMAT:	Zmiana sposobu użytkowania i adaptacjia części pomieszczeń pałacu w Nekli na cele kulturalne (Nekielski Ośrodek Kultury) wraz z budową parkingu, dz. nr geod. 273 obręb Nekla
	RZUT PIĘTRA-INSTALACJE ELEKTRYCZNE/TELET

		SPECJALNOŚĆ I NR UPRAWNIEŃ:	PODPIS:
AUTOR:	mgr inż.Wiesław Kapłon	ELEKTRYCZNA WKP/0385/PWOE/09	

BRANŻA:	DATA:	REV:	SKALA:	NR RYS.:
	10.2024r.	00	1:100	E6