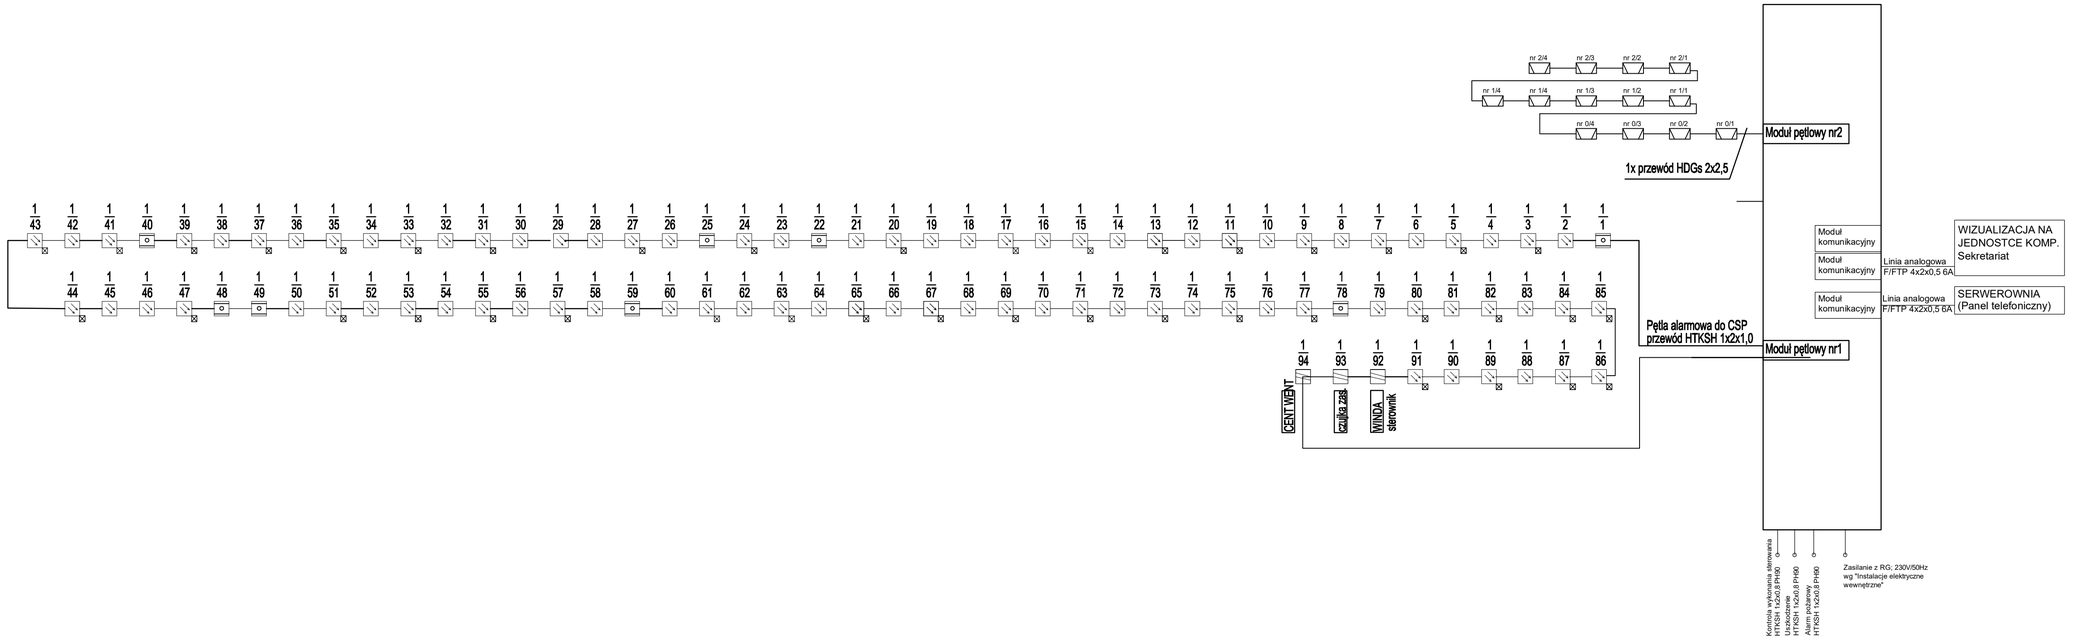


OZNACZENIA

1/ - czujka optyczna dymu

1/ - czujka optyczna dymu umieszczona w przestrzeni międzysufitowej

- przycisk ROP

- wskaźnik zadziałania czujki

- trasa układania kabla typu YnTKSY 2x2x1,0 - p

CSP - centrala sygnalizacji pożaru

- pętlowy element sterujący, przekaźnikowy

- sygnalizator akustyczno-dźwiękowy

ARCHITEKTONICZNA
PRACOWNIA PROJEKTOWA
TOMASZ DROŻDŻYŃSKI
ul.Konińska 18 , 61-041 Poznań , tel./fax 8708 614, 0601 87 51 57

INWESTOR:	Gmina Nekla ul. Dworcowa 10, 62-330 Nekla
TEMAT:	Zmiana sposobu użytkowania i adaptacjia części pomieszczeń pałacu w Nekli na cele kulturalne (Nekielski Ośrodek Kultury) wraz z budową parkingu, dz. nr geod. 273 obręb Nekla
	SCHEMAT SYSTEMU SYGNALIZACJI POŻARU

AUTOR:	mgr inż.Wiesław Kaplon	SPECJALNOŚĆ I NR UPRAWNIEŃ:	ELEKTRYCZNA WKP/0385/PWOE/09	FAZA/STR.
BRANŻA:		DATA: 10.2024r.	REV: 00	SKALA: 1:100
				NR RYS.: E8