


Połączenie sterownika kontroli dostępu do pętlowego modułu sterującego

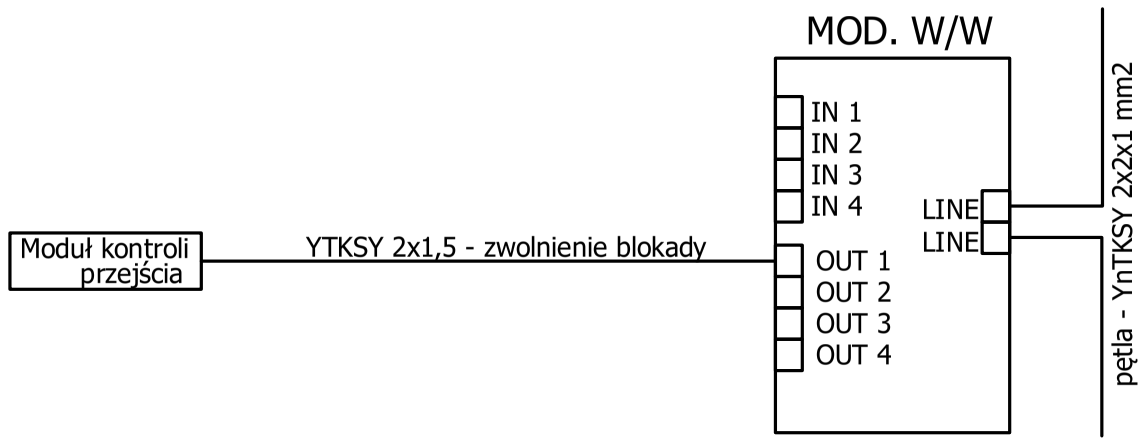

Połączenie windy do modułu W/W

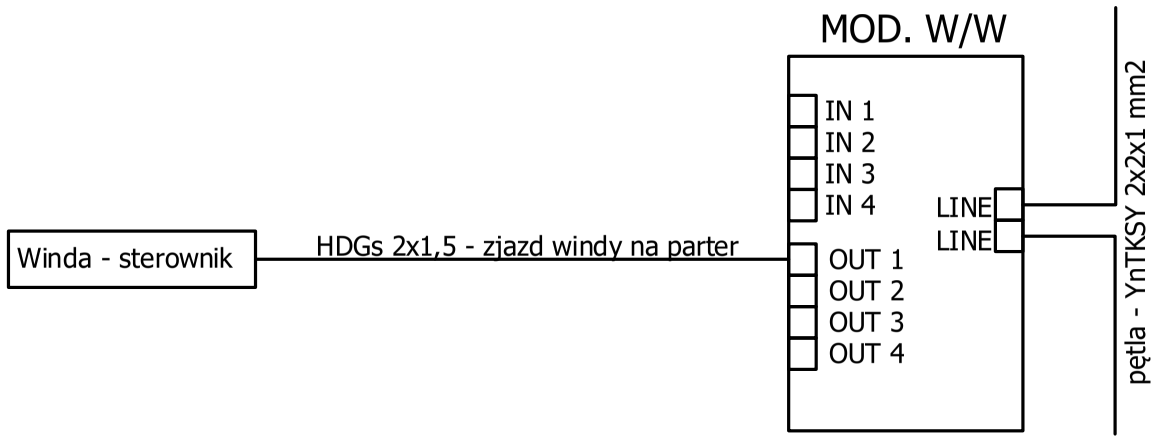

Połączenie centrali wentylacyjnej do pętlowego modułu sterującego

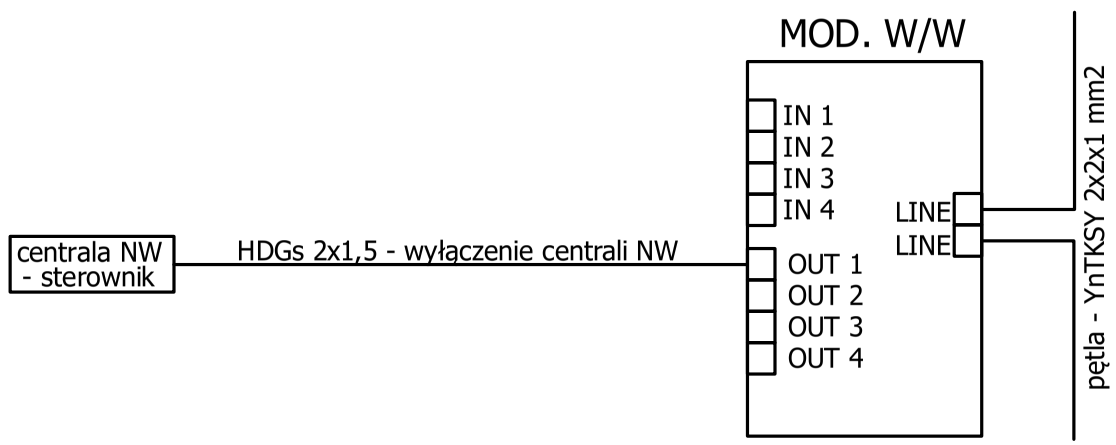

ARCHITEKTONICZNA PRACOWNIA PROJEKTOWA
TOMASZ DROŻDŻYŃSKI
ul.Konińska 18 , 61-041 Poznań , tel./fax 8708 614, 0601 87 51 57

INWESTOR:	Gmina Nekla ul. Dworcowa 10, 62-330 Nekla			
TEMAT:	Zmiana sposobu użytkowania i adaptacja części pomieszczeń pałacu w Nekli na cele kulturalne (Nekielski Ośrodek Kultury) wraz z budową parkingu, dz. nr geod. 273 obręb Nekla SCHEMAT PODŁĄCZENIA ELEMENTÓW SSP			
		SPECJALNOŚĆ I NR UPRAWNIEŃ:		PODPIS:
AUTOR:	mgr inż.Wiesław Kapłon	ELEKTRYCZNA WKP/0385/PWOE/09		
BRANŻA:	DATA: 10.2024r.	REV: 00	SKALA: 1:100	NR RYS.: E9