UWAGA!

1. Przewody prowadzić pod tynkiem i przestrzeni międzystropowej płyt g/k.
2. Puszki rozgałęźne montować poza pomieszczeniami wilgotnymi lub zastosować puszki hermetyczne.
3. W przejściach przez stropy i ściany instalacje prowadzić w rurach karbowanych RVkL.
4. Projekt nie obejmuje tablicy automatyki SZR przełączenia agragatu, przewodów sterowniczych klimatyzacji i wentylacji – przewody dostarczane są wraz z tymi urządzeniami. Sterowanie i zasilanie automatyki agregatu jak i wentylacji–klimatyzacji pozostaje bez zmian.
5. W pomieszczeniach wilgotnych zastosować oprawy i osprzęt hermetyczny min.IP44.
6. Wszystkie tablice bezpiecznikowe w komunikacji należy wyposażyć w zamek na klucz.
7. Projekt rozpatrywać łącznie z projektem architektury, wod–kan.,wentylacji i klimatyzacji.
8. Dopuszcza się stosowanie wyrobów budowlanych równoważnych o niegorszych parametrach.

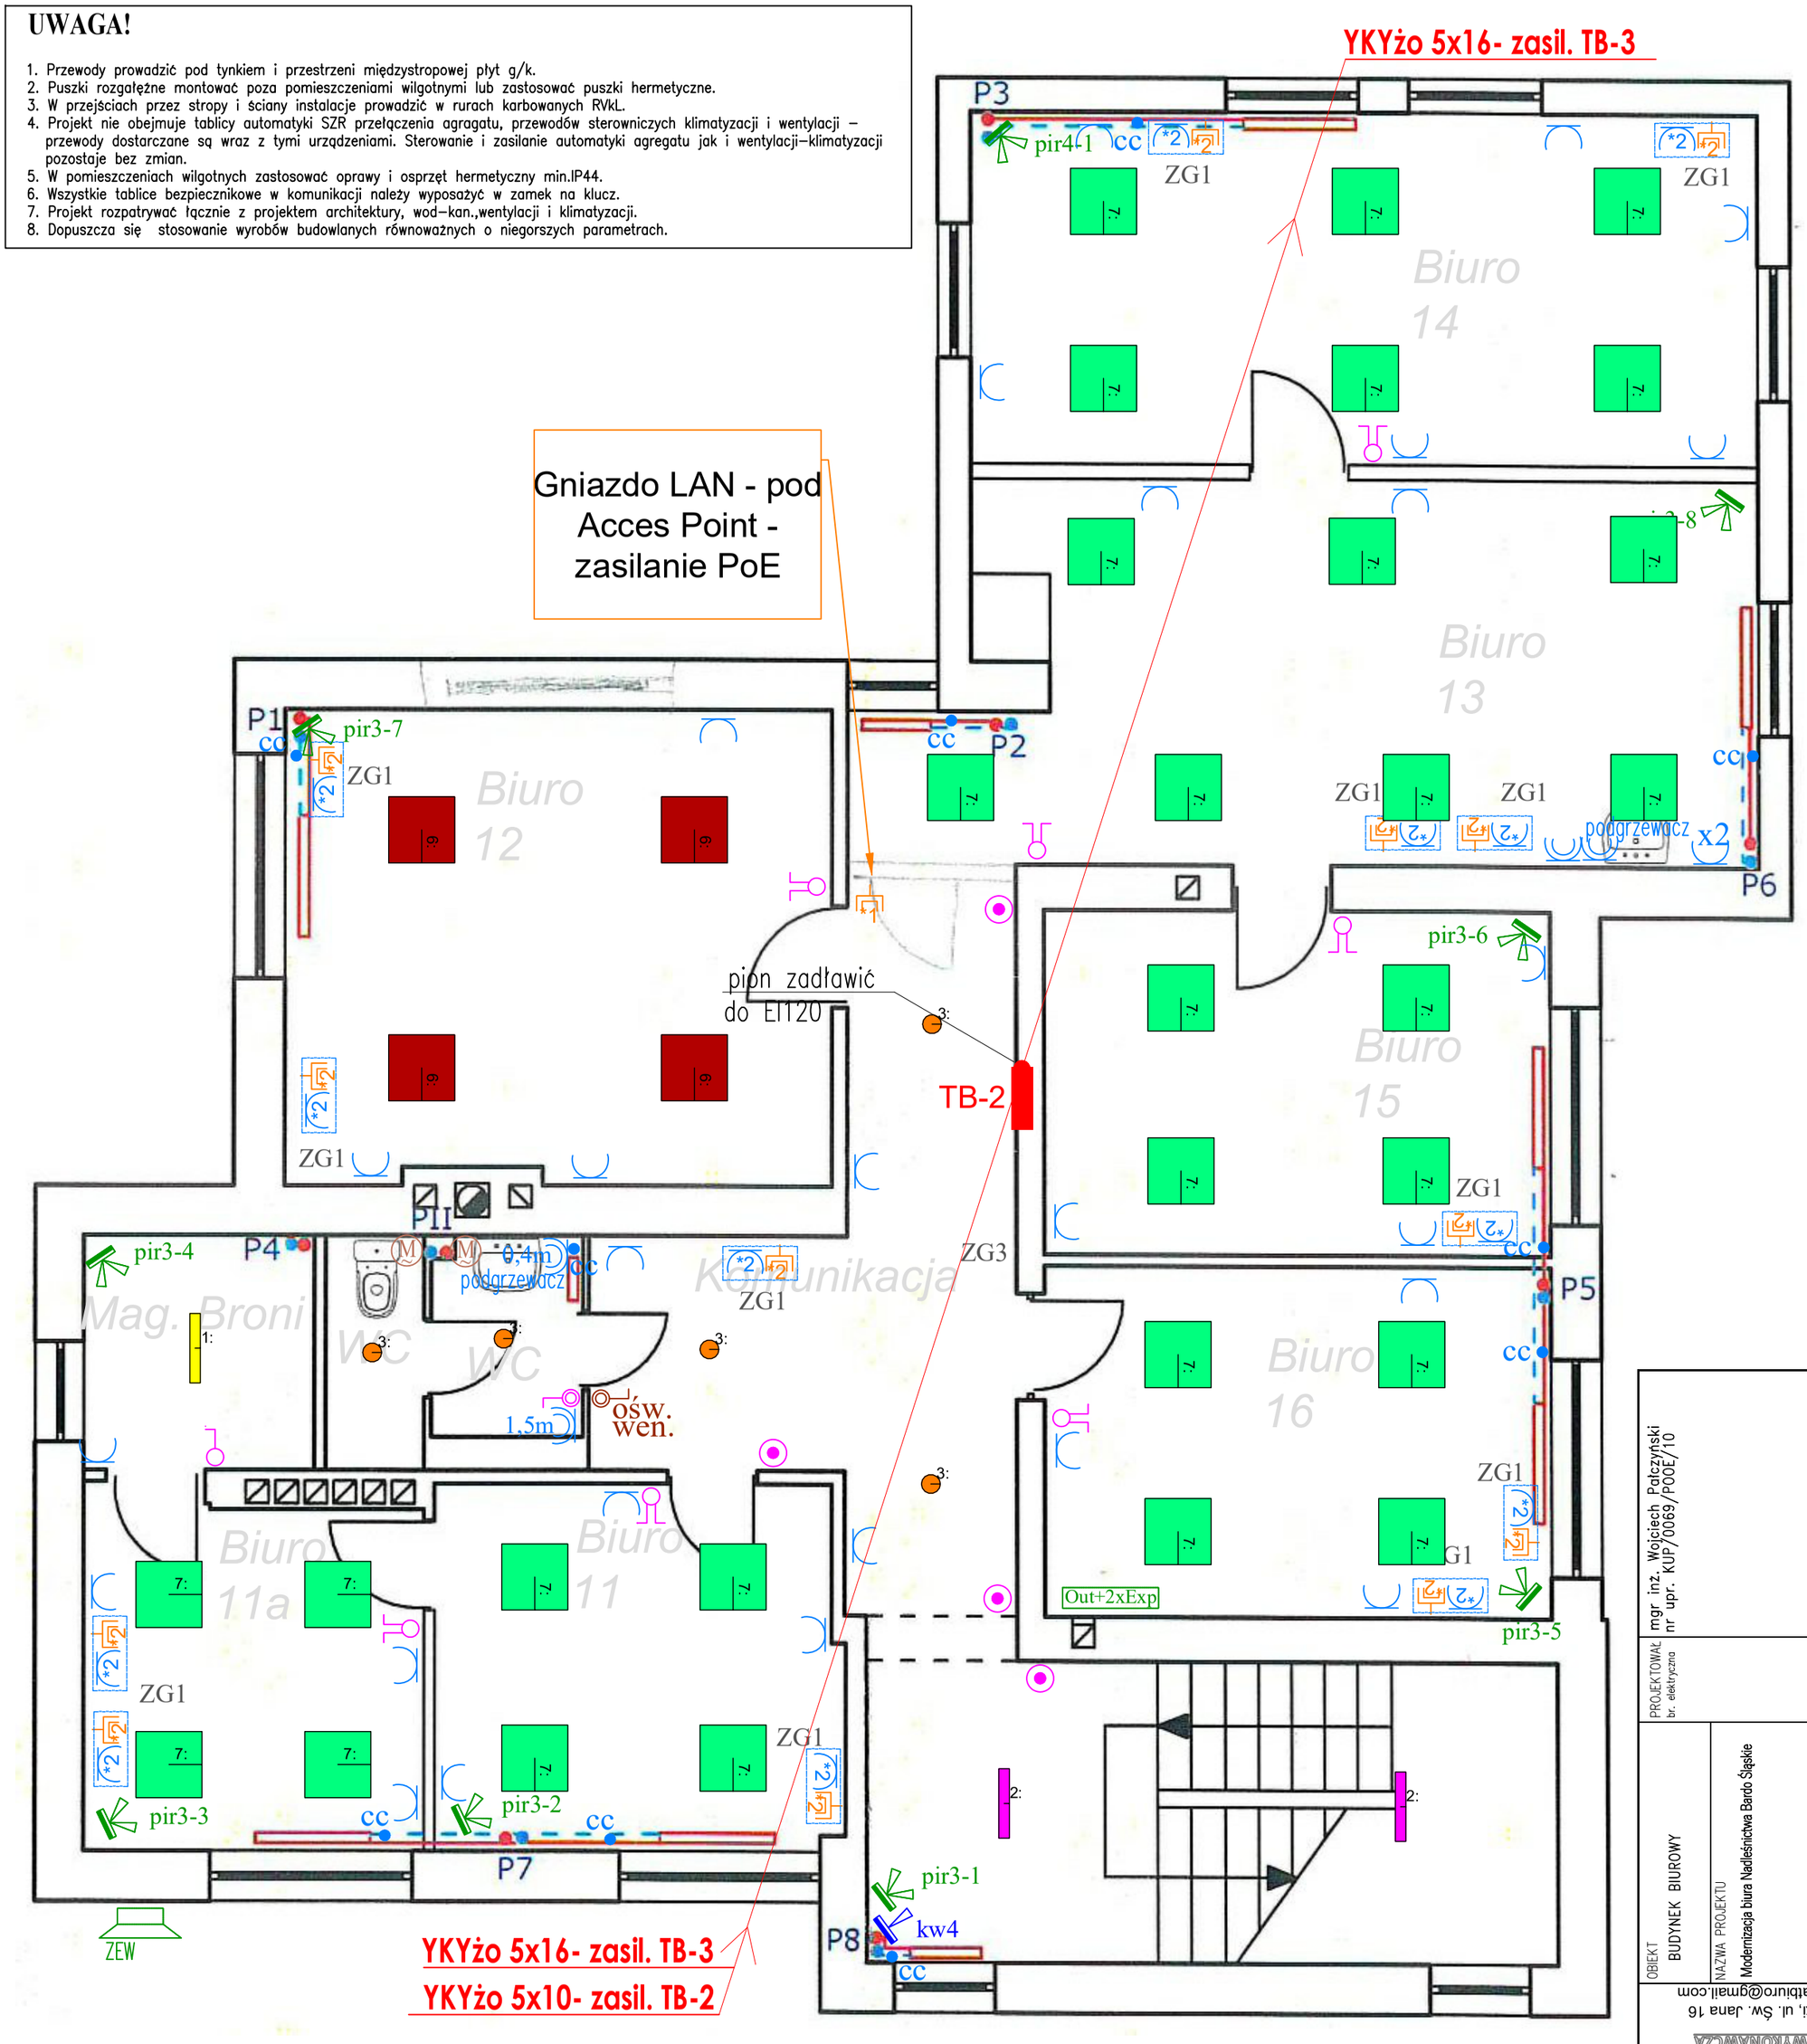

OBIEKT	BUDYNEK BIUROWY
NAZWA PROJEKTU	Modernizacja biura Nadleśnictwa Bardo Śląskie
RYSUNEK	RZUT 1 PIĘTRA
INWESTOR	Nadleśnictwo Bardo Śląskie ul. Noworudzka 9a, 57–256
LOKALIZACJA	Nadleśnictwo Bardo Śląskie ul. Noworudzka 9a, 57–256
SKALA:	1:50
DATA:	20.08.2025
NR RYSUNKU:	E–02/3
PROJEKTOWAŁ br. elektryczna	mgr inż. Wojciech Pałczyński nr upr. KUP/0069/POOE/10

mat
FIRMA PROJEKTOWO-WYKONAWCZA
44-300 Wodzisław Śląski, ul. Św. Jana 16
kom. 511-695-121, 4matbiuro@gmail.com