

Tablica TB-0

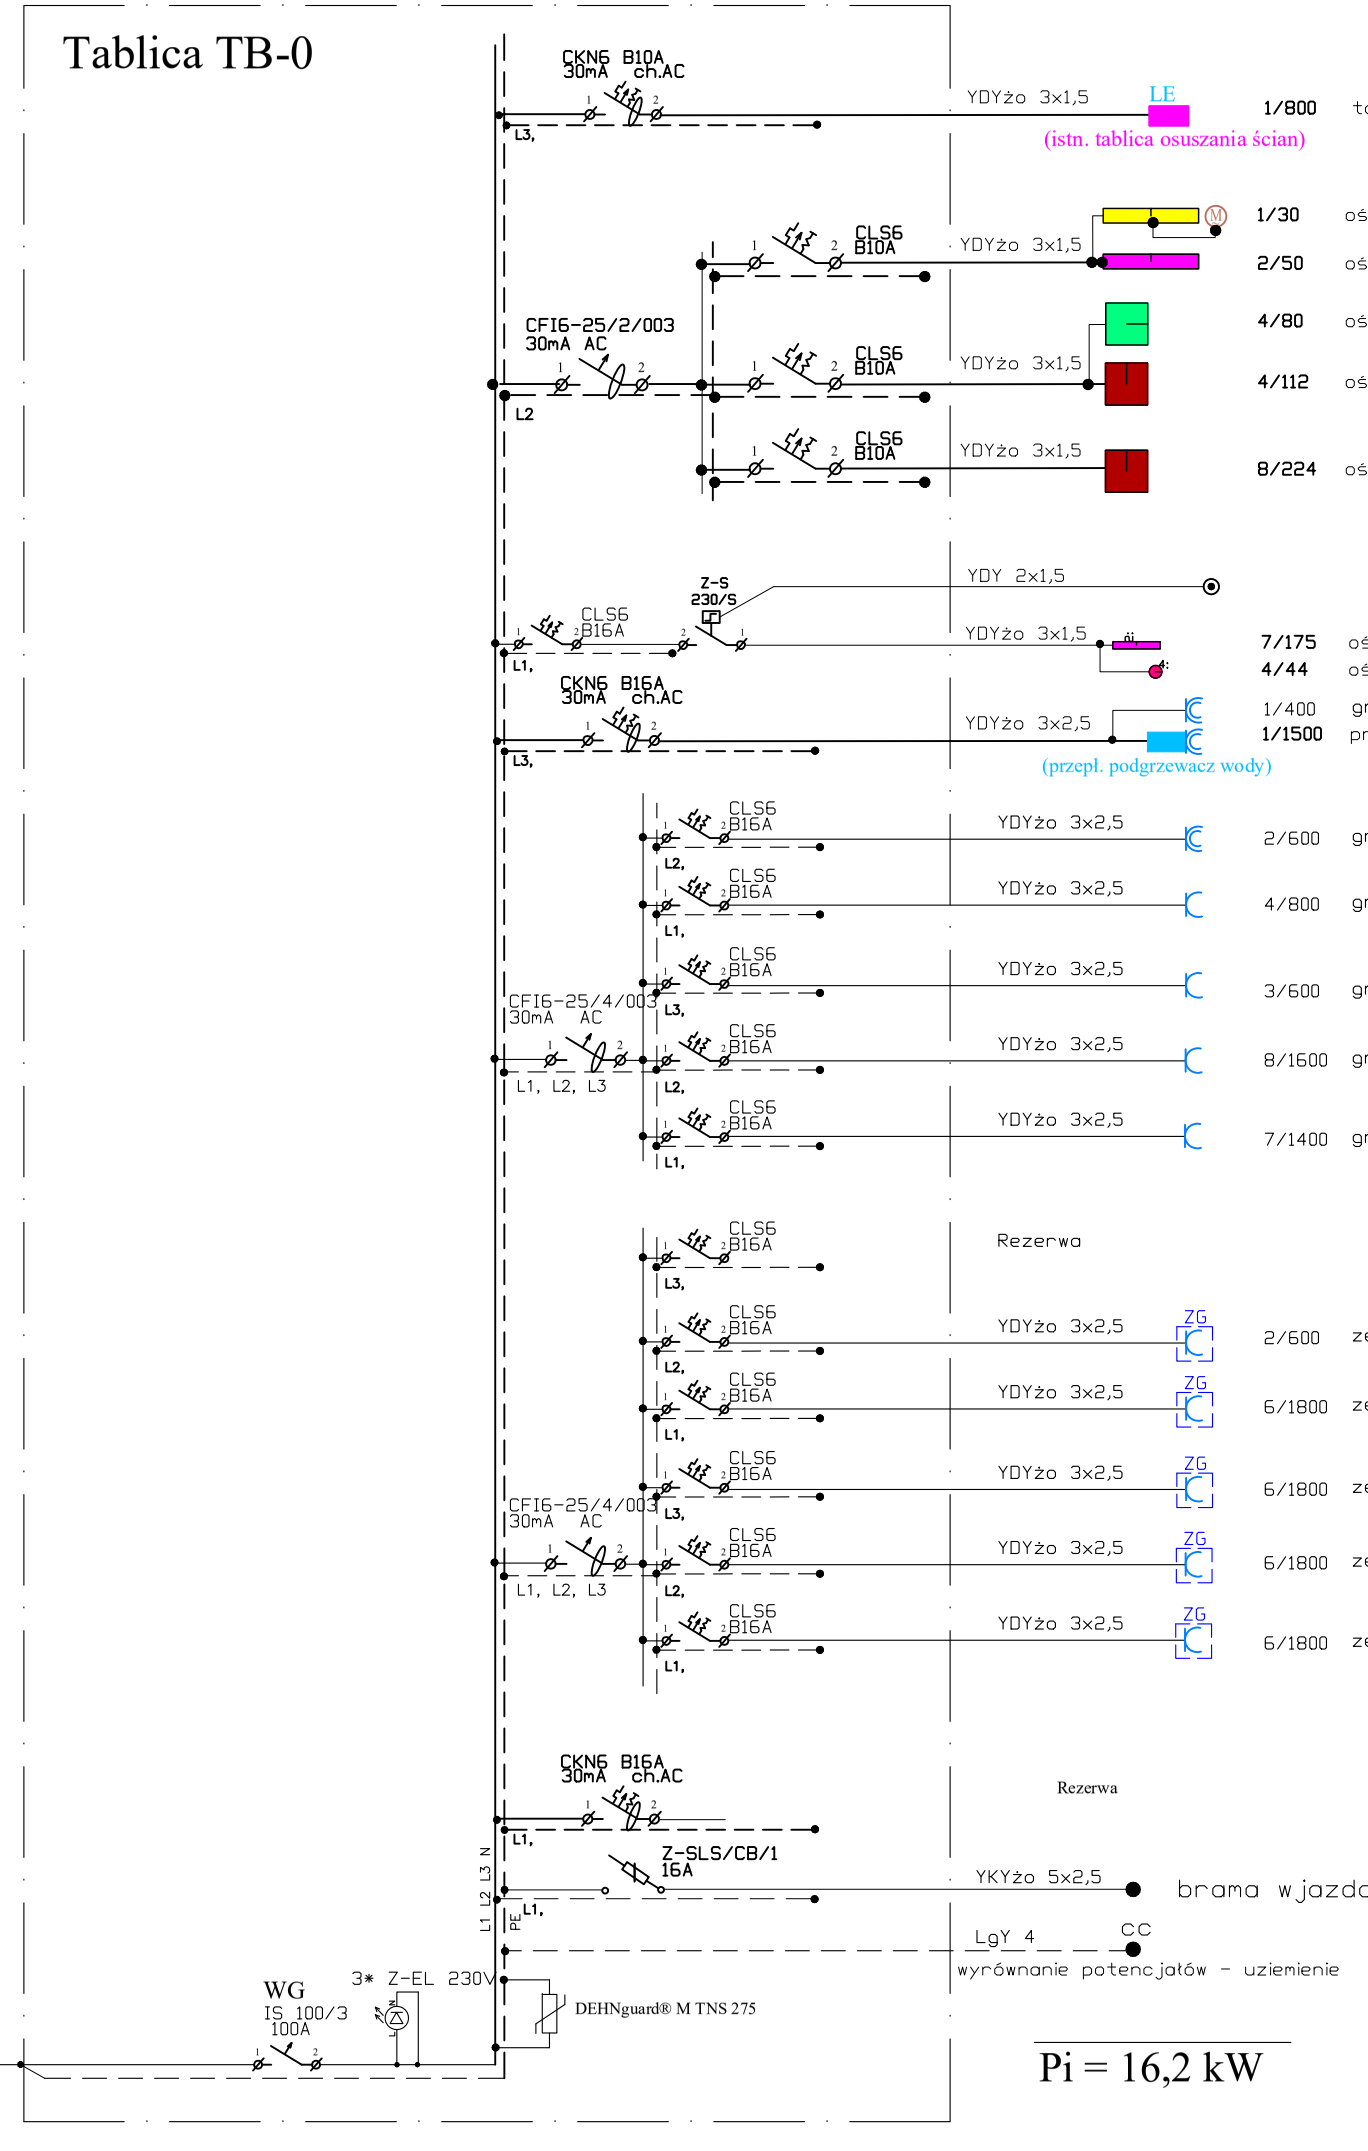

Pi = 16,2 kW

U=400/230V
SZYBKIE WYŁĄCZENIE
UKŁAD SIECI TN-C-S
Pi=16,2kW (PROJEKTOWANA)

Tablica TB-0

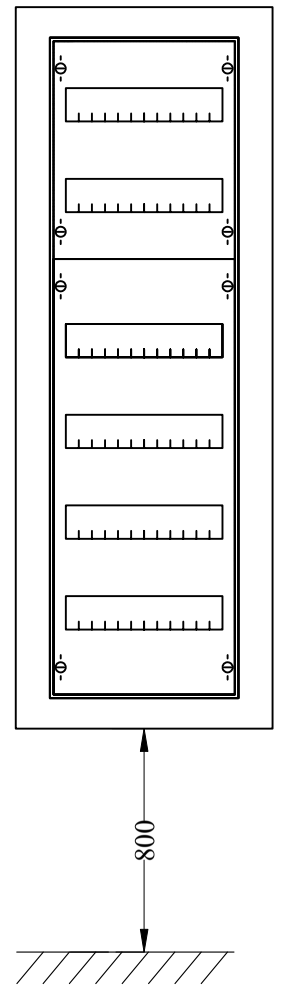

- Klasa izolacji □
- IP 31
- In=125A
- Podtynkowa
- Liczba modułów 72
- Szerokość 354mm
- Wysokość 994mm
- Głębokość 120mm
- Zamykana na klucz

4mat
FIRMA PROJEKTOWO-WYKONAWCZA
44-300 Wodzisław Śląski, ul. Św. Jana 16
kom. 511-695-121, 4matbiuro@gmail.com

OBIEKT: BUDYNEK BIUROWY		PROJEKTOWAŁ br. elektryczna	mgr inż. Wojciech Pałczyński nr upr. KUP/0069/POOE/10
NAZWA PROJEKTU: Modernizacja biura Nadleśnictwa Bardo Śląskie			
RYSUNEK: SCHEMAT IDEOWY TABLICY TB-0			
INWESTOR	Nadleśnictwo Bardo Śląskie ul. Noworudzka 9a, 57-256		
LOKALIZACJA	Nadleśnictwo Bardo Śląskie ul. Noworudzka 9a, 57-256		
SKALA: ----	DATA: 20.08.2025	NR RYSUNKU:	E-03/3