
Tablica TB-1

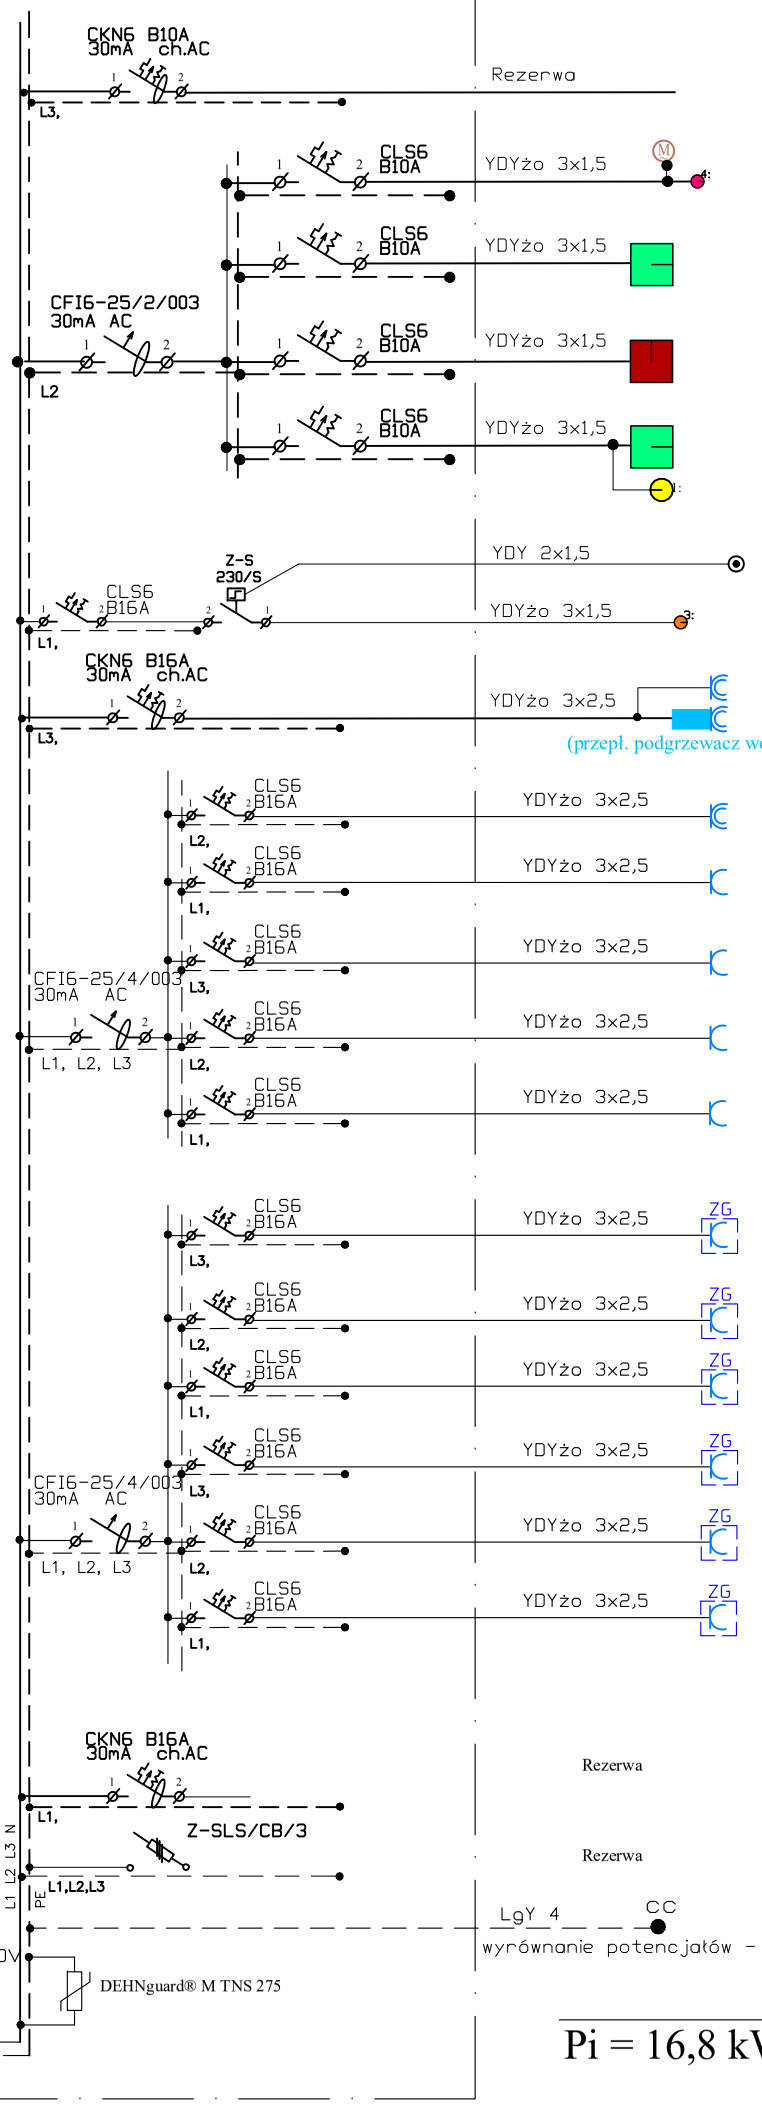


3/70	oświetlenie podstawowe + went. pom. WC	
11/220	oświetlenie podstawowe pom. 4, 5, 6	
9/252	oświetlenie podstawowe pom. kasa, 2, 3	
5/100	oświetlenie podstawowe pom. Arch, 1	
1/18	oświetlenie podstawowe pom. wiatrołap	
5/100	oświetlenie podstawowe pom. komunikacja	
1/400	gniazdo wtyczkowe 230V hermet. - WC	
1/1500	przepł. podgrz. wody pom. WC	
4/800	gniazda wtyczkowe 230V herm.- 1, archiwum.	
5/1000	gniazda wtyczkowe 230V - komunikacja	
6/1200	gniazda wtyczkowe 230V - 4, 6	
6/1200	gniazda wtyczkowe 230V - pom. kasa, 3	
8/1600	gniazda wtyczkowe 230V - pom. 2, 5	
4/1200	zestaw gniazd wt. 230V komputer.- pom. 2	
8/2400	zestaw gniazd wt. 230V komputer.- pom. 3, kasa	
4/1200	zestaw gniazd wt. 230V komputer.- pom. 4, kom.	
4/1200	zestaw gniazd wt. 230V komputer.- pom. 5	
4/1200	zestaw gniazd wt. 230V komputer.- pom. 6	
4/1200	zestaw gniazd wt. 230V komputer.- pom. 1	

Pi = 16,8 kW

U=400/230V
SZYBKIE WYŁĄCZENIE
UKŁAD SIECI TN-C-S
Pi=16,8kW (PROJEKTOWANA)

Tablica TB-1

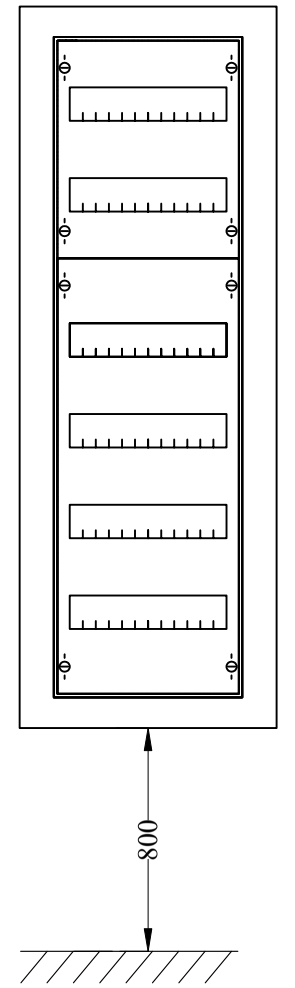

- Klasa izolacji ☐
- IP 31
- In=125A
- Podtynkowa
- Liczba modułów 72
- Szerokość 354mm
- Wysokość 994mm
- Głębokość 120mm
- Zamykana na klucz

FIRMA PROJEKTOWO-WYKONAWCZA
44-300 Wodzisław Śląski, ul. Św. Jana 16
kom. 511-695-121, 4matbiuro@gmail.com

OBIEKT	BUDYNEK BIUROWY
NAZWA PROJEKTU	Modernizacja biura Nadleśnictwa Bardo Śląskie
RYSUNEK	SCHEMAT IDEOWY TABLICY TB-1
PROJEKTOWAŁ br. elektryczna	mgr inż. Wojciech Pałczyński nr upr. KUP/0069/POOE/10
INWESTOR	Nadleśnictwo Bardo Śląskie ul. Noworudzka 9a, 57-256
LOKALIZACJA	Nadleśnictwo Bardo Śląskie ul. Noworudzka 9a, 57-256
SKALA: ----	DATA: 20.08.2025
NR RYSUNKU:	E-03/4