
Tablica TB-2

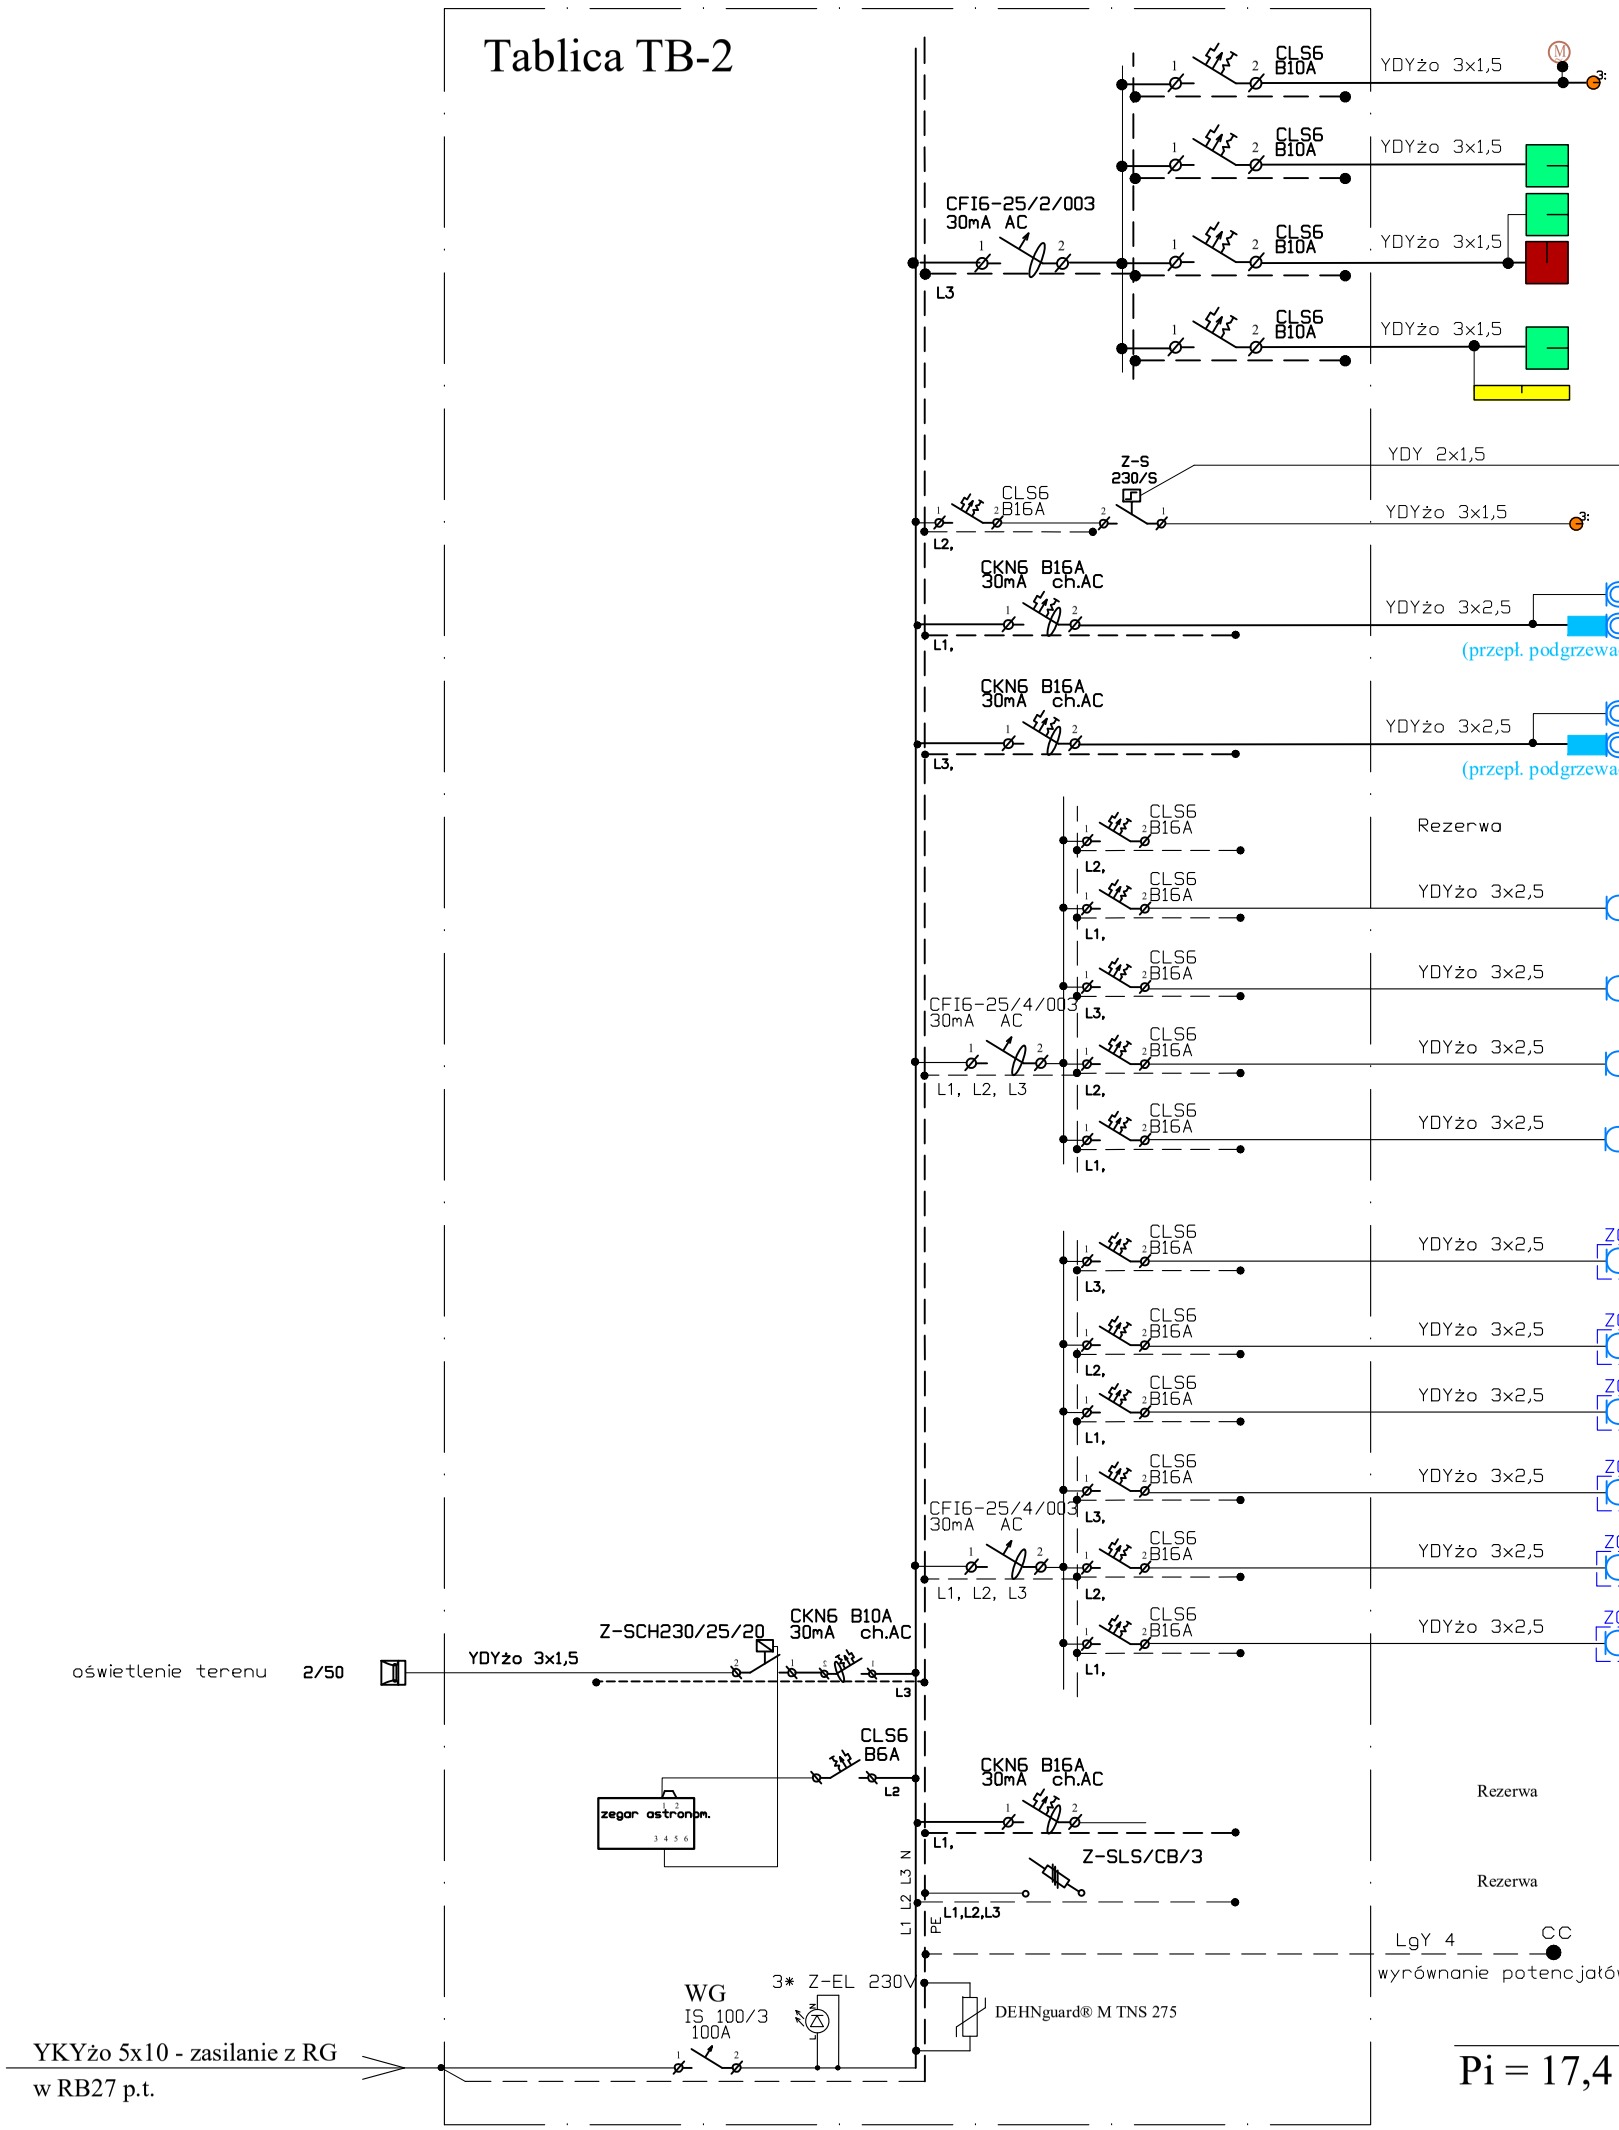


2/60	oświetlenie podstawowe + went. pom. WC	
13/260	oświetlenie podstawowe pom. 13, 14	
8/160	oświetlenie podstawowe pom. 15, 16	
4/112	oświetlenie podstawowe pom. 12	
8/160	oświetlenie podstawowe pom. 11, 11a	
1/30	oświetlenie podstawowe pom. magazyn broni	
3/60	oświetlenie podstawowe pom. komunikacja	
1/400 1/1500	gniazdo wtyczkowe 230V hermet. - 13 przepł. podgrz. wody pom. 13	
1/400 1/1500	gniazdo wtyczkowe 230V hermet. - WC przepł. podgrz. wody pom. WC	
3/600	gniazda wtyczkowe 230V - komunikacja	
9/1800	gniazda wtyczkowe 230V - 13, 14	
6/1200	gniazda wtyczkowe 230V - pom. 15, 16	
7/1400	gniazda wtyczkowe 230V - pom. 11, 11a	
6/1800	zestaw gniazd wt. 230V komputer.- pom. 11, 11a	
4/1200	zestaw gniazd wt. 230V komputer.- pom. 12	
4/1200	zestaw gniazd wt. 230V komputer.- pom. 14	
4/1200	zestaw gniazd wt. 230V komputer.- pom. 13	
4/1200	zestaw gniazd wt. 230V komputer.- pom. 15, komunikacja	
4/1200	zestaw gniazd wt. 230V komputer.- pom. 16	

Pi = 17,4 kW

U=400/230V
SZYBKIE WYŁĄCZENIE
UKŁAD SIECI TN-C-S
Pi=17,4kW (PROJEKTOWANA)

Tablica TB-2

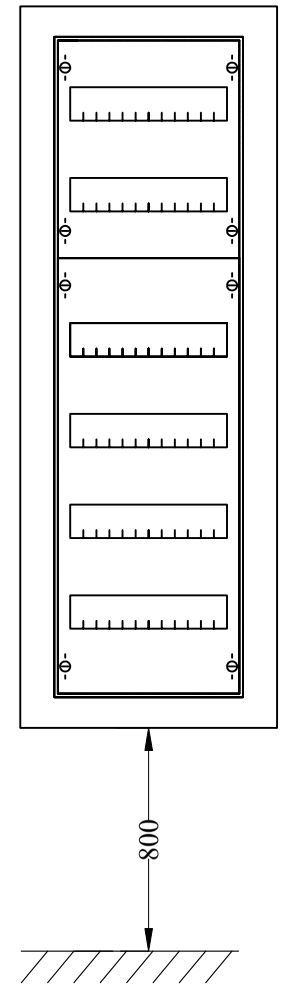

- Klasa izolacji ☐
- IP 31
- In=125A
- Podtynkowa
- Liczba modułów 72
- Szerokość 354mm
- Wysokość 994mm
- Głębokość 120mm
- Zamykana na klucz

FIRMA PROJEKTOWO-WYKONAWCZA
44-300 Wodzisław Śląski, ul. Św. Jana 16
kom. 511-695-121, 4matbiuro@gmail.com

OBIEKT: BUDYNEK BIUROWY		PROJEKTOWAŁ br. elektryczna	mgr inż. Wojciech Pałczyński nr upr. KUP/0069/POOE/10
NAZWA PROJEKTU: Modernizacja biura Nadleśnictwa Bardo Śląskie			
RYSUNEK: SCHEMAT IDEOWY TABLICY TB-2			
INWESTOR	Nadleśnictwo Bardo Śląskie ul. Noworudzka 9a, 57-256		
LOKALIZACJA	Nadleśnictwo Bardo Śląskie ul. Noworudzka 9a, 57-256		
SKALA: ----	DATA: 20.08.2025	NR RYSUNKU:	E-03/5