
U=400/230V
SZYBKIE WYŁĄCZENIE
UKŁAD SIECI TN-C-S
Pi=41kW (PROJEKTOWANA)


Tablica TB-3

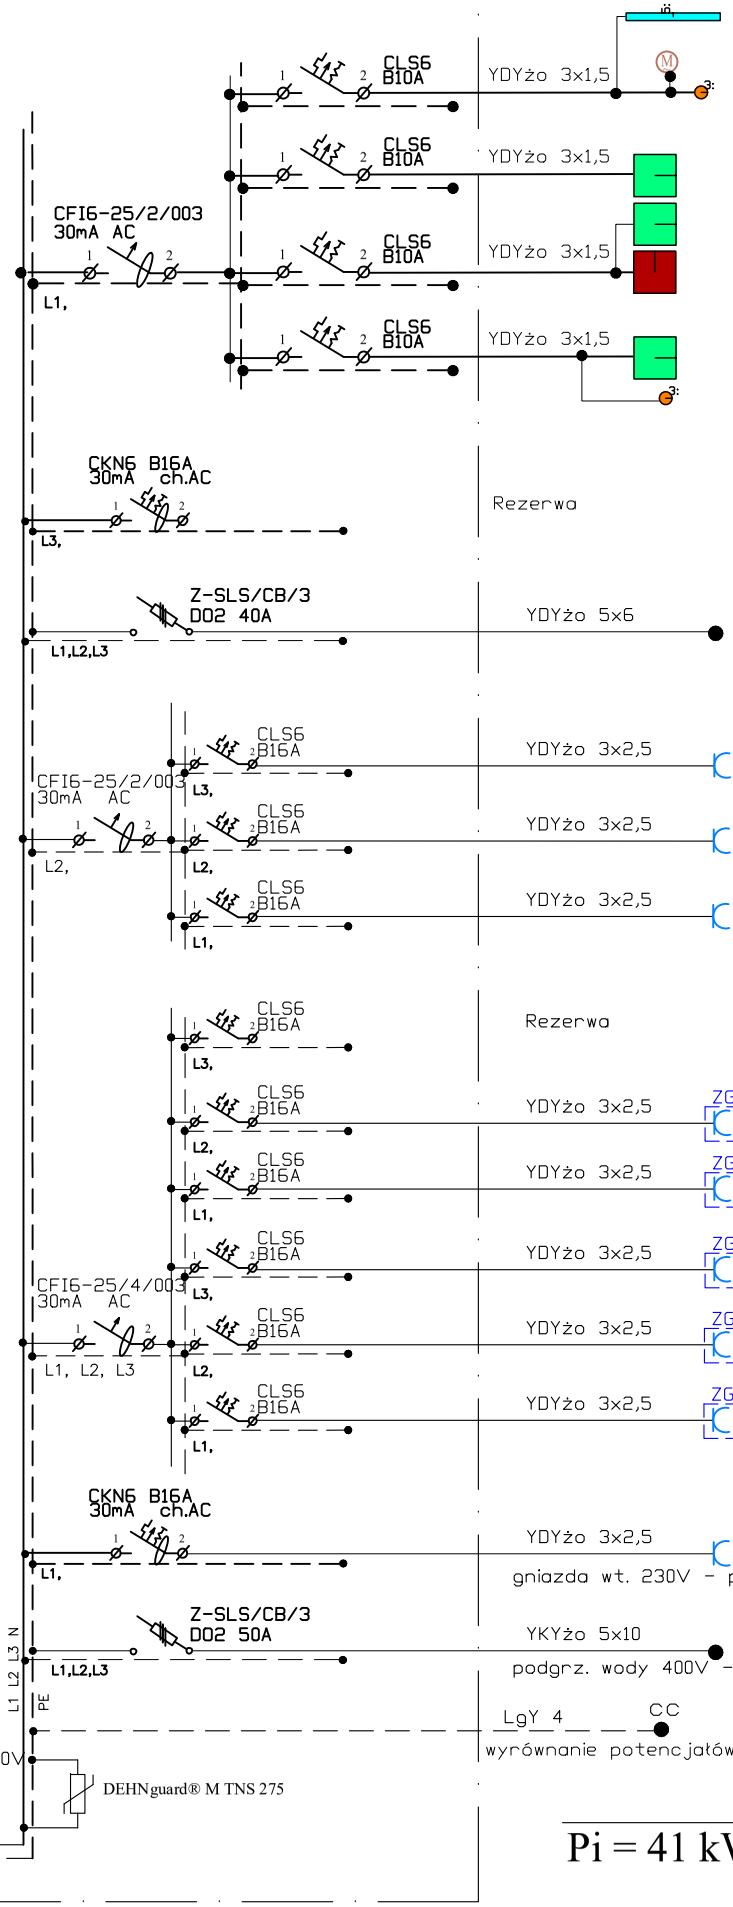

1/20	oświetlenie podstawowe pom. kuchnia
1/20	oświetlenie podstawowe + went. pom. WC
13/260	oświetlenie podstawowe pom. 13, 14
8/160	oświetlenie podstawowe pom. 15, 16
4/112	oświetlenie podstawowe pom. 12
4/80	oświetlenie podstawowe pom. 11, 11a
4/80	oświetlenie podstawowe pom. pokój P, komun.
1/7000	piec elektryczny - kuchnia
4/800	gniazda wtyczkowe 230V - sala konf.
2/400	gniazda wtyczkowe 230V - pom. salon
4/800	gniazda wtyczkowe 230V - pom. pokój L i pokój P
4/1200	zestaw gniazd wt. 230V komputer.- pom. sala konferencyjna
4/1200	zestaw gniazd wt. 230V komputer.- pom. sala konferencyjna
4/1200	zestaw gniazd wt. 230V komputer.- pom. sala konferencyjna
4/1200	zestaw gniazd wt. 230V komputer.- pom. pokój prawy
4/1200	zestaw gniazd wt. 230V komputer.- pom. pokój lewy, salon
5/1500	gniazda wt. 230V - pom. kuchnia
1/24000	podgrz. wody 400V - pom. WC

Pi = 41 kW

Tablica TB-3

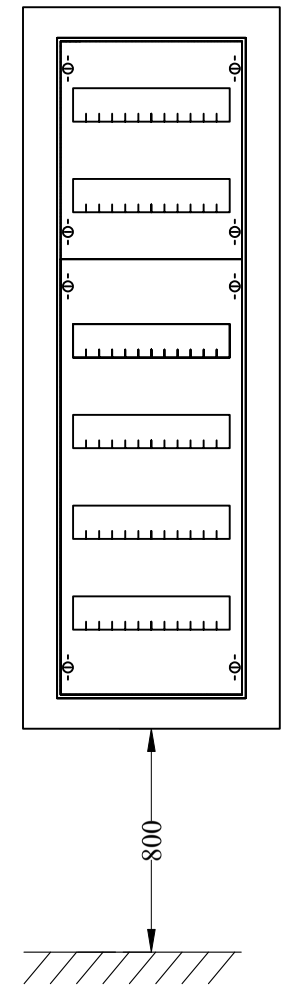

- Klasa izolacji ☐
- IP 31
- In=125A
- Podtynkowa
- Liczba modułów 72
- Szerokość 354mm
- Wysokość 994mm
- Głębokość 120mm
- Zamykana na klucz

mat
FIRMA PROJEKTOWO-WYKONAWCZA
44-300 Wodzisław Śląski, ul. Św. Jana 16
kom. 511-695-121, 4matbiuro@gmail.com

OBIEKT: BUDYNEK BIUROWY		PROJEKTOWAŁ br. elektryczna	mgr inz. Wojciech Pałczyński nr upr. KUP/0069/POOE/10
NAZWA PROJEKTU: Modernizacja biura Nadleśnictwa Bardo Śląskie			
RYSUNEK: SCHEMAT IDEOWY TABLICY TB-3			
INWESTOR	Nadleśnictwo Bardo Śląskie ul. Noworudzka 9a, 57-256		
LOKALIZACJA	Nadleśnictwo Bardo Śląskie ul. Noworudzka 9a, 57-256		
SKALA: ----	DATA: 20.08.2025	NR RYSUNKU:	E-03/6