
U=400/230V
SZYBKIE WYŁĄCZENIE
UKŁAD SIECI TN-C-S
Pi=6,1 kW

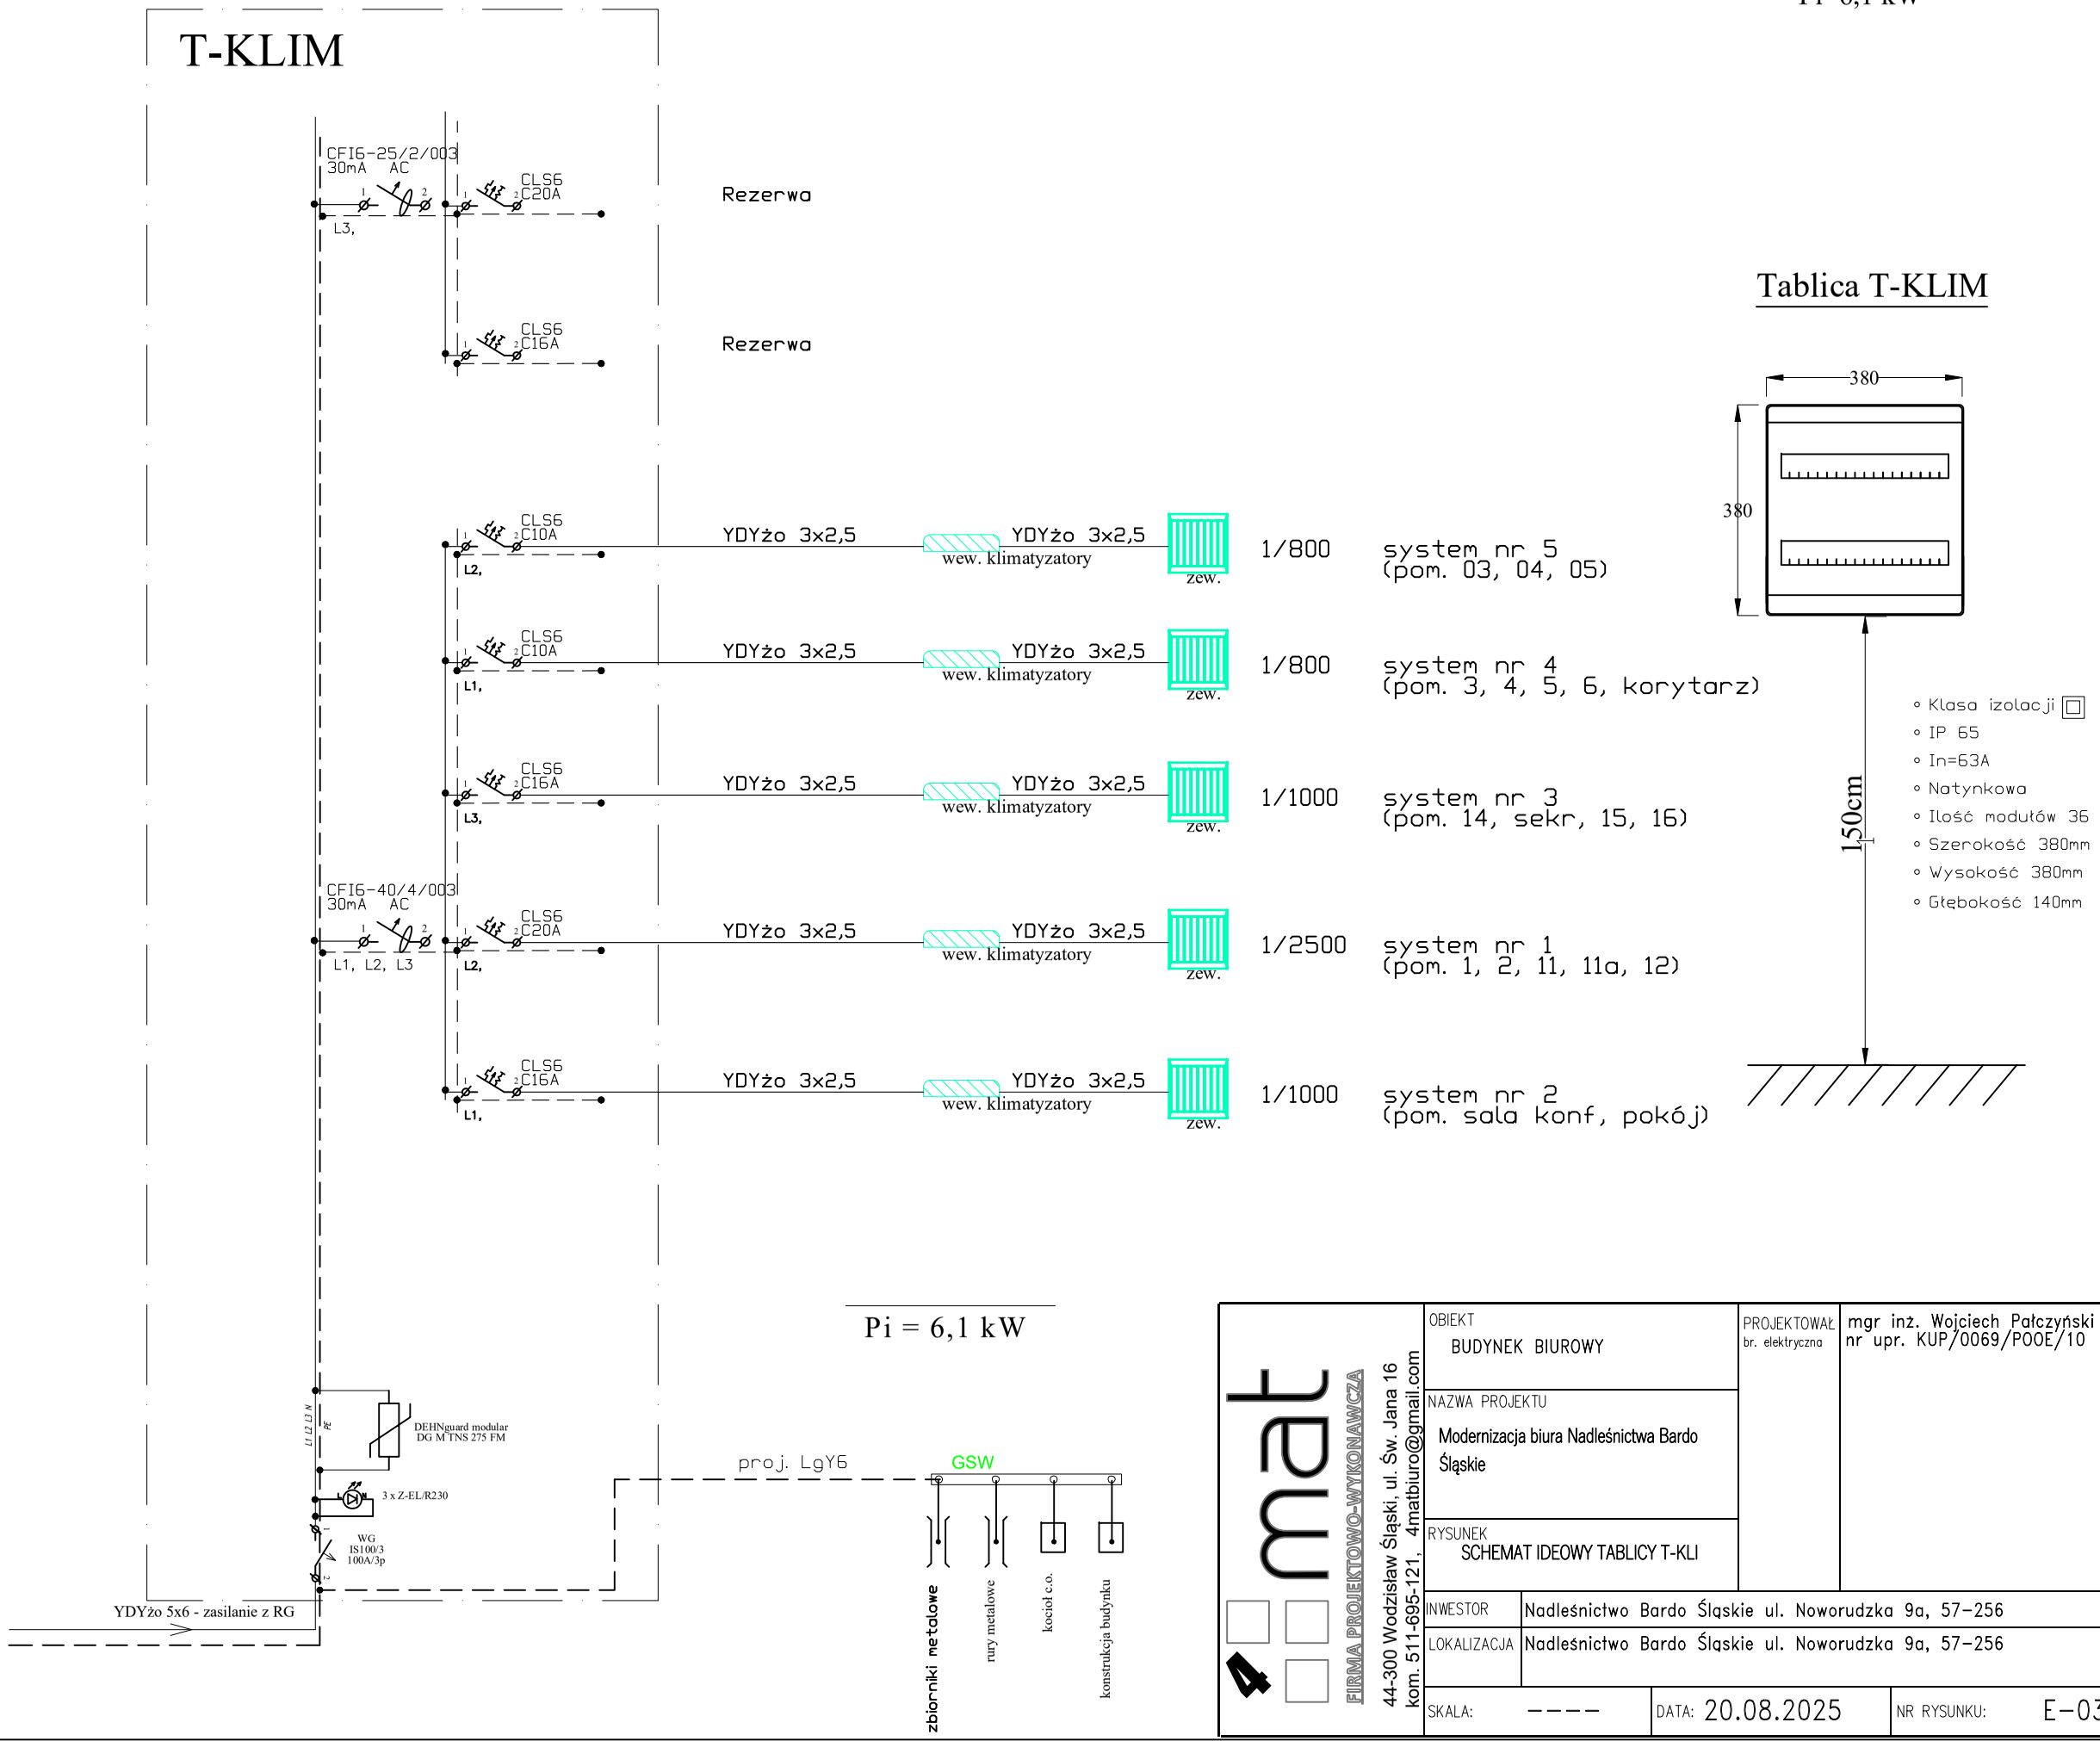

Tablica T-KLIM

- Klasa izolacji
- IP 65
- In=63A
- Natynkowa
- Ilość modułów 36
- Szerokość 380mm
- Wysokość 380mm
- Głębokość 140mm

mat
FIRMA PROJEKTOWO-WYKONAWCZA
44-300 Wodzisław Śląski, ul. Św. Jana 16
kom. 511-695-121, 4matbiuro@gmail.com

OBIEKT	BUDYNEK BIUROWY
NAZWA PROJEKTU	Modernizacja biura Nadleśnictwa Bardo Śląskie
RYSUNEK	SCHEMAT IDEOWY TABLICY T-KLI
PROJEKTOWAŁ br. elektryczna	mgr inż. Wojciech Pałczyński nr upr. KUP/0069/POOE/10
INWESTOR	Nadleśnictwo Bardo Śląskie ul. Noworudzka 9a, 57-256
LOKALIZACJA	Nadleśnictwo Bardo Śląskie ul. Noworudzka 9a, 57-256
SKALA: ----	DATA: 20.08.2025
NR RYSUNKU:	E-03/7