
SCHEMAT IDEOWY OKABLOWANIA STRUKTURALNEGO

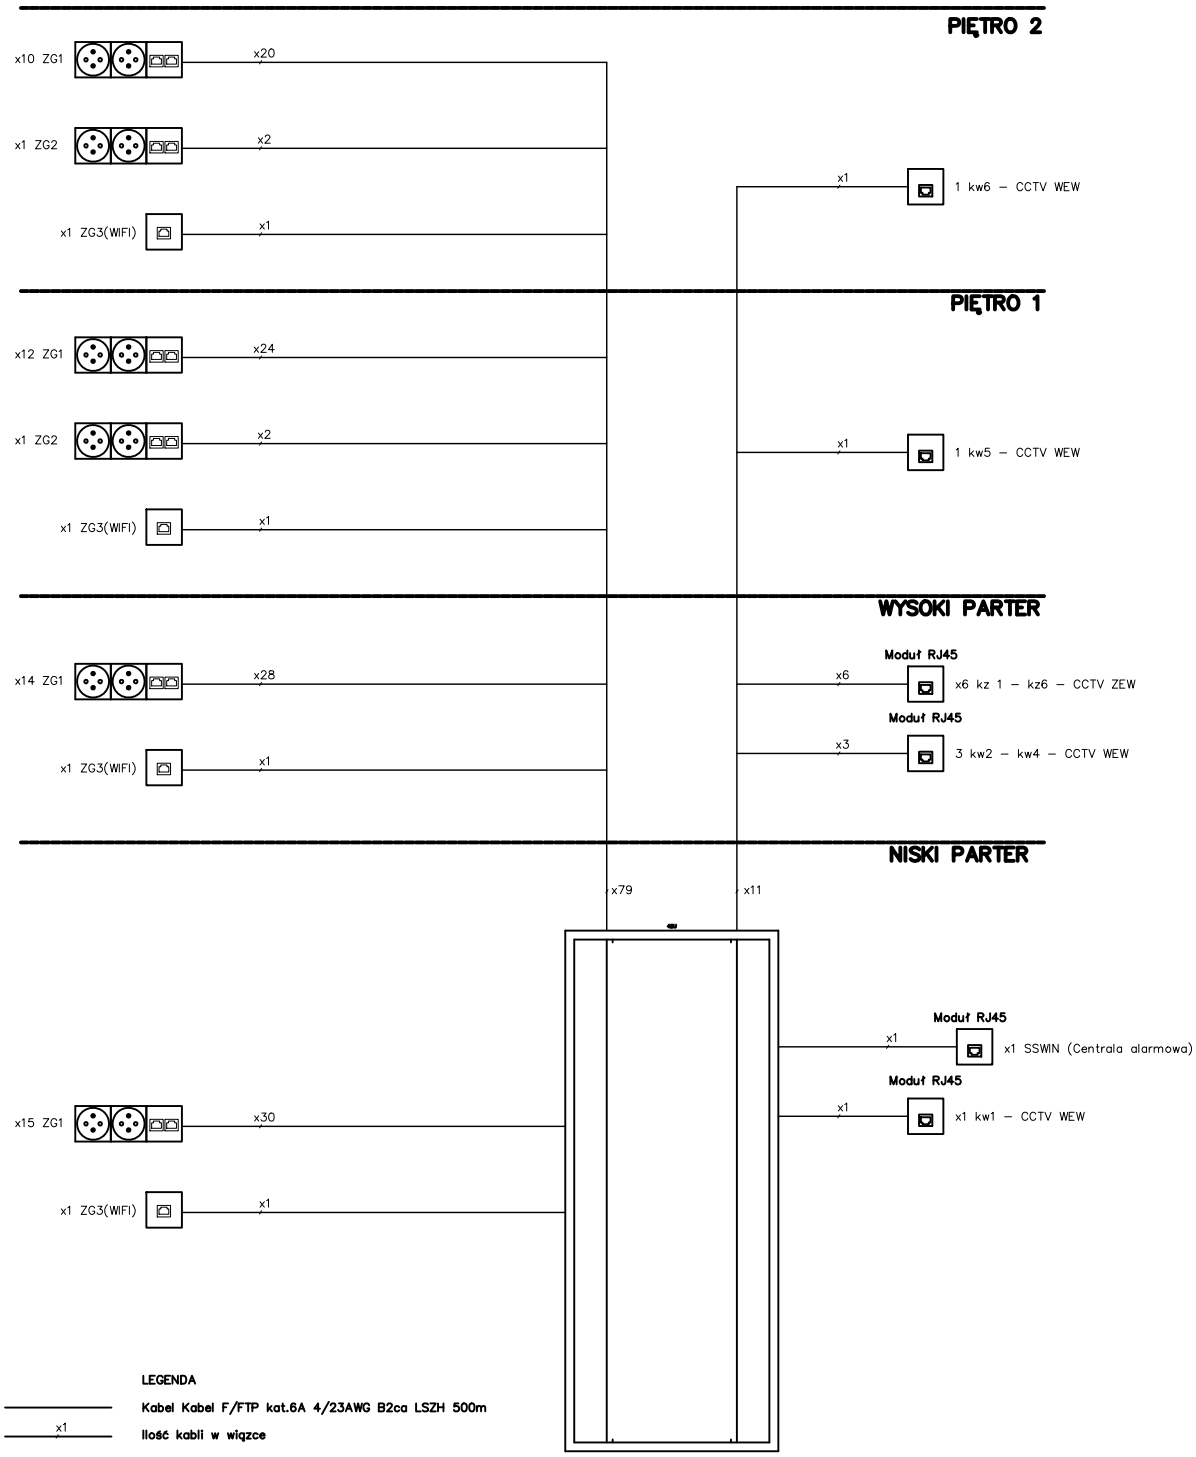

4mat
FIRMA PROJEKTOWO-WYKONAWCZA
44-300 Wodzisław Śląski, ul. Św. Jana 16
kom. 511-695-121, 4matbiuro@gmail.com

OBIEKT: BUDYNEK BIUROWY		PROJEKTOWAŁ br. elektryczna	mgr inż. Wojciech Pałczyński nr upr. KUP/0069/POOE/10
NAZWA PROJEKTU: Modernizacja biura Nadleśnictwa Bardo Śląskie			
RYSUNEK: SCHEMAT IDEOWY OKABLOWANIA STRUKTURALNEGO			
INWESTOR	Nadleśnictwo Bardo Śląskie ul. Noworudzka 9a, 57-256		
LOKALIZACJA	Nadleśnictwo Bardo Śląskie ul. Noworudzka 9a, 57-256		
SKALA: ----	DATA: 20.08.2025	NR RYSUNKU:	E-04