
WIDOK SZAFY DYSTRYBUCYJNEJ

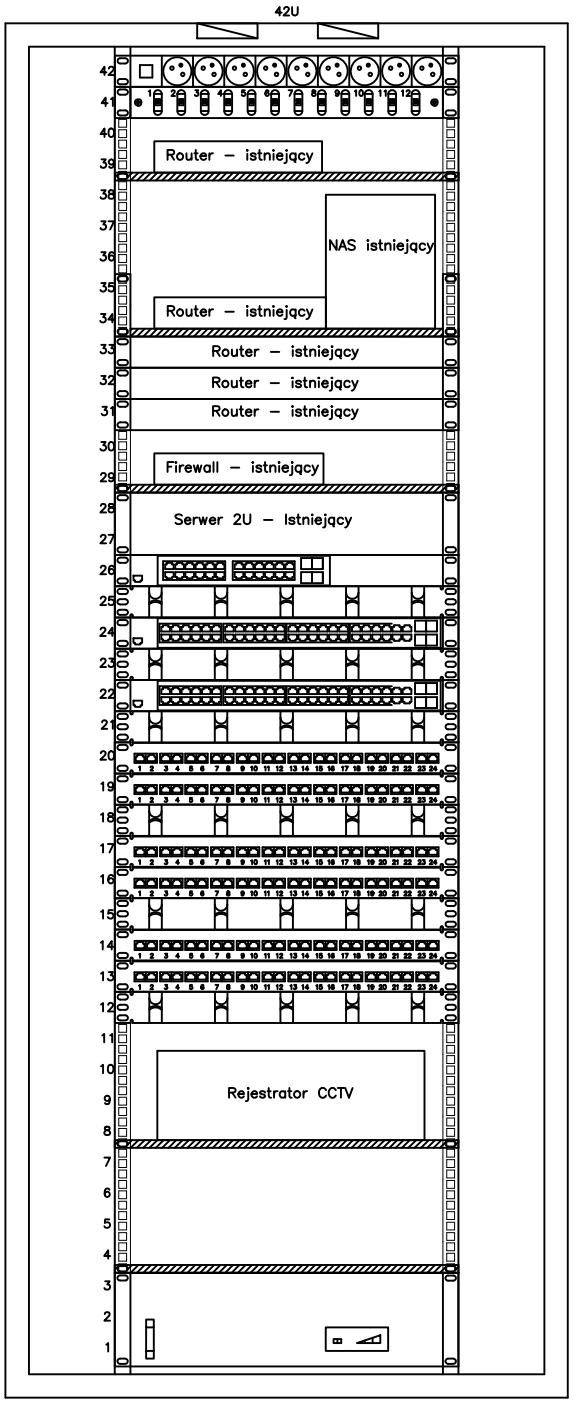

Listwa zasilająca

Panel FO Istniejący – ORANGE

Półka stała 1U

Półka stała 2U

Półka stała 1U

Przełącznik 24 porty – Istniejący

Wieszak 1U

Przełącznik 48 portów – Istniejący

Wieszak 1U

Przełącznik 48 portów – Projektowany

Wieszak 1U

Panel ekranowany 24 portowy/24 porty kat.6_A – CCTV

Panel ekranowany 24 portowy/24 porty kat.6_A

Wieszak 1U

Panel ekranowany 24 portowy/24 porty kat.6_A

Panel ekranowany 24 portowy/24 porty kat.6_A

Wieszak 1U

Panel ekranowany 24 portowy/24 porty kat.6_A

Panel ekranowany 24 portowy/24 porty kat.6_A

Wieszak 1U

Półka stała 1U

Półka stała 1U

UPS Rack 3U – istniejący

GPD

FIRMA PROJEKTOWO-WYKONAWCZA
44-300 Wodzisław Śląski, ul. Św. Jana 16
kom. 511-695-121, 4matbiuro@gmail.com

OBIEKT: BUDYNEK BIUROWY		PROJEKTOWAŁ br. elektryczna	mgr inż. Wojciech Patczyński nr upr. KUP/0069/POOE/10
NAZWA PROJEKTU: Modernizacja biura Nadleśnictwa Bardo Śląskie			
RYSUNEK: WIDOK SZAFY DYSTYBUCYJNEJ			
INWESTOR	Nadleśnictwo Bardo Śląskie ul. Noworudzka 9a, 57-256		
LOKALIZACJA	Nadleśnictwo Bardo Śląskie ul. Noworudzka 9a, 57-256		
SKALA: ----	DATA: 20.08.2025	NR RYSUNKU:	E-05