
SCHEMAT MIJANEK

skala 1:250

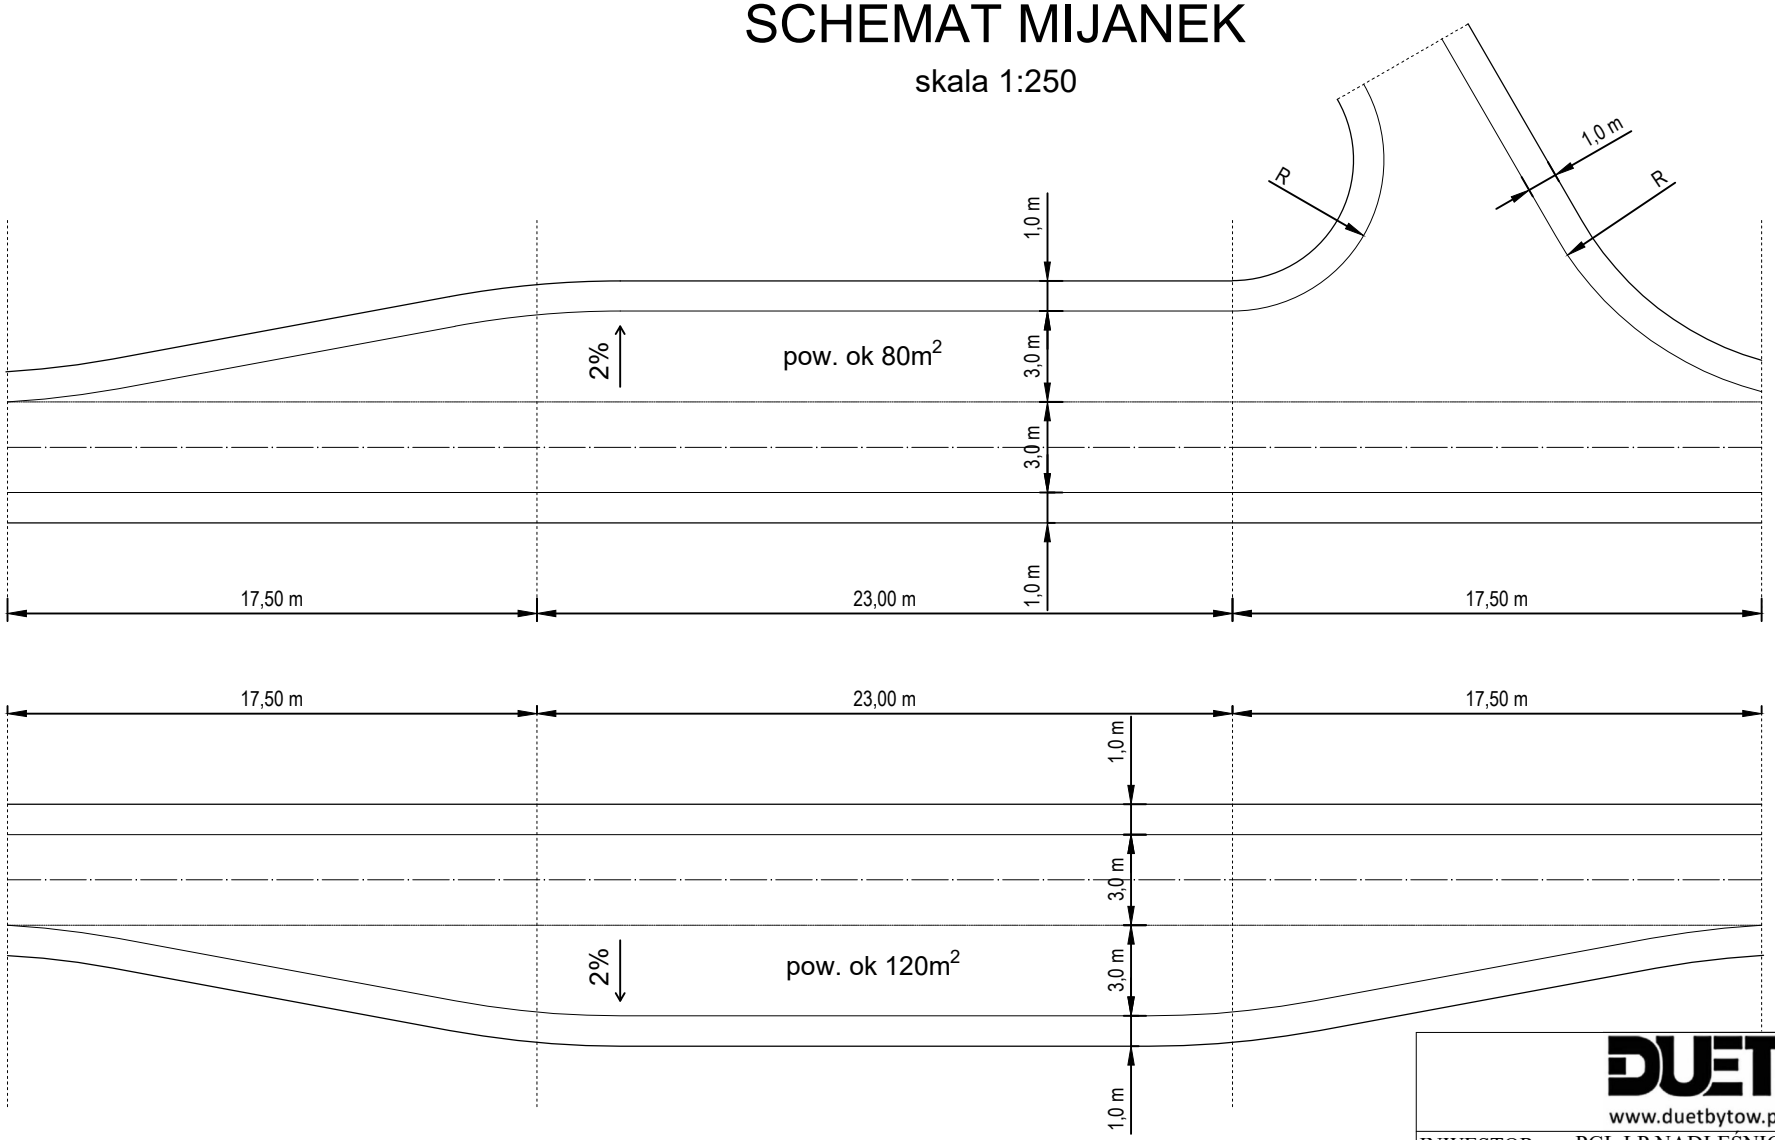

mijanka typu "A"

mijanka typu B"

DUET
www.duetbytow.pl
ul. Nałkowskiej 1
77-100 Bytów
tel. 663 409 303
661 415 888
duetjsz@op.pl

INWESTOR: PGL LP NADLEŚNICTWO BYTÓW SZARYCH SZEREGÓW 1 77-100 BYTÓW		
TEMAT: BUDOWA DROGI LEŚNEJ NR 165 W LEŚNICTWIE ZIELONY DWÓR		
PROJEKTOWAŁ (branża drogowa): Janusz Szczepański upr. bud. nr POM/0082/ZOOD/09	podpis:	DATA: marzec 2025
SPRAWDZIŁ (branża drogowa): Marcin Szczepański upr. bud. nr POM/0079/POOD/14	podpis:	SKALA: 1:250
SCHEMAT MIJANEK		Rys. nr: 3