
PRZEKRÓJ PODŁUŻNY

skala 1:200:2000

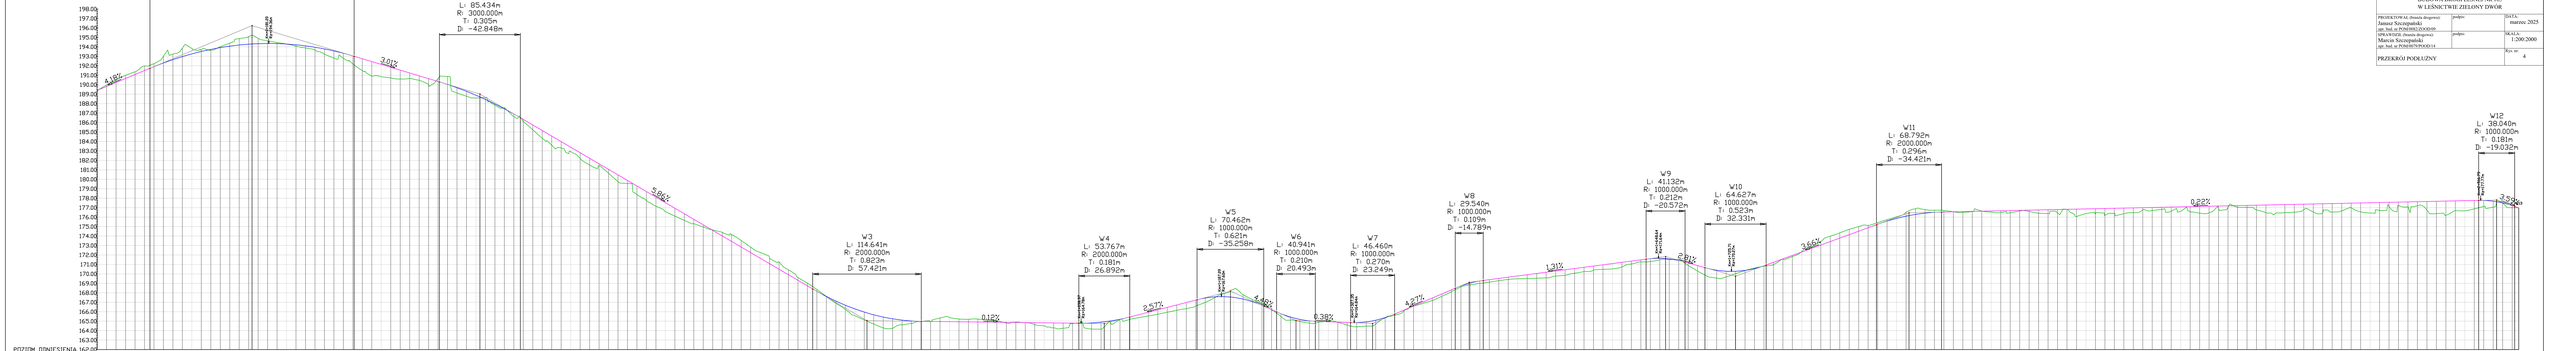

DUET
www.duetbytow.pl
ul. Spółdzielcza 2
77-100 Bytów
tel. 059 822 1234
601 413 888
duet@pf.pl

INWESTOR: PGL LP NADLEŚNICTWO BYTÓW
SZAFRYCH SZEREGÓW 1
77-100 BYTÓW

TEMAT: BUDOWA DROGI LEŚNEJ NR 165
W LEŚNICTWIE ZYGMUNT DWÓR

PROJEKTOWAŁ (Imię/a drugie/ry) Janusz Szczepański upr. bud. nr POM/0002/ZOO/05	podpis	DATA: marzec 2025
OPRACOWAŁ (Imię/a drugie/ry) Marcin Szczepański upr. bud. nr POM/0075/POOT/14	podpis	SKALA: 1:200:2000
PRZEKRÓJ PODŁUŻNY		Rys. nr 4