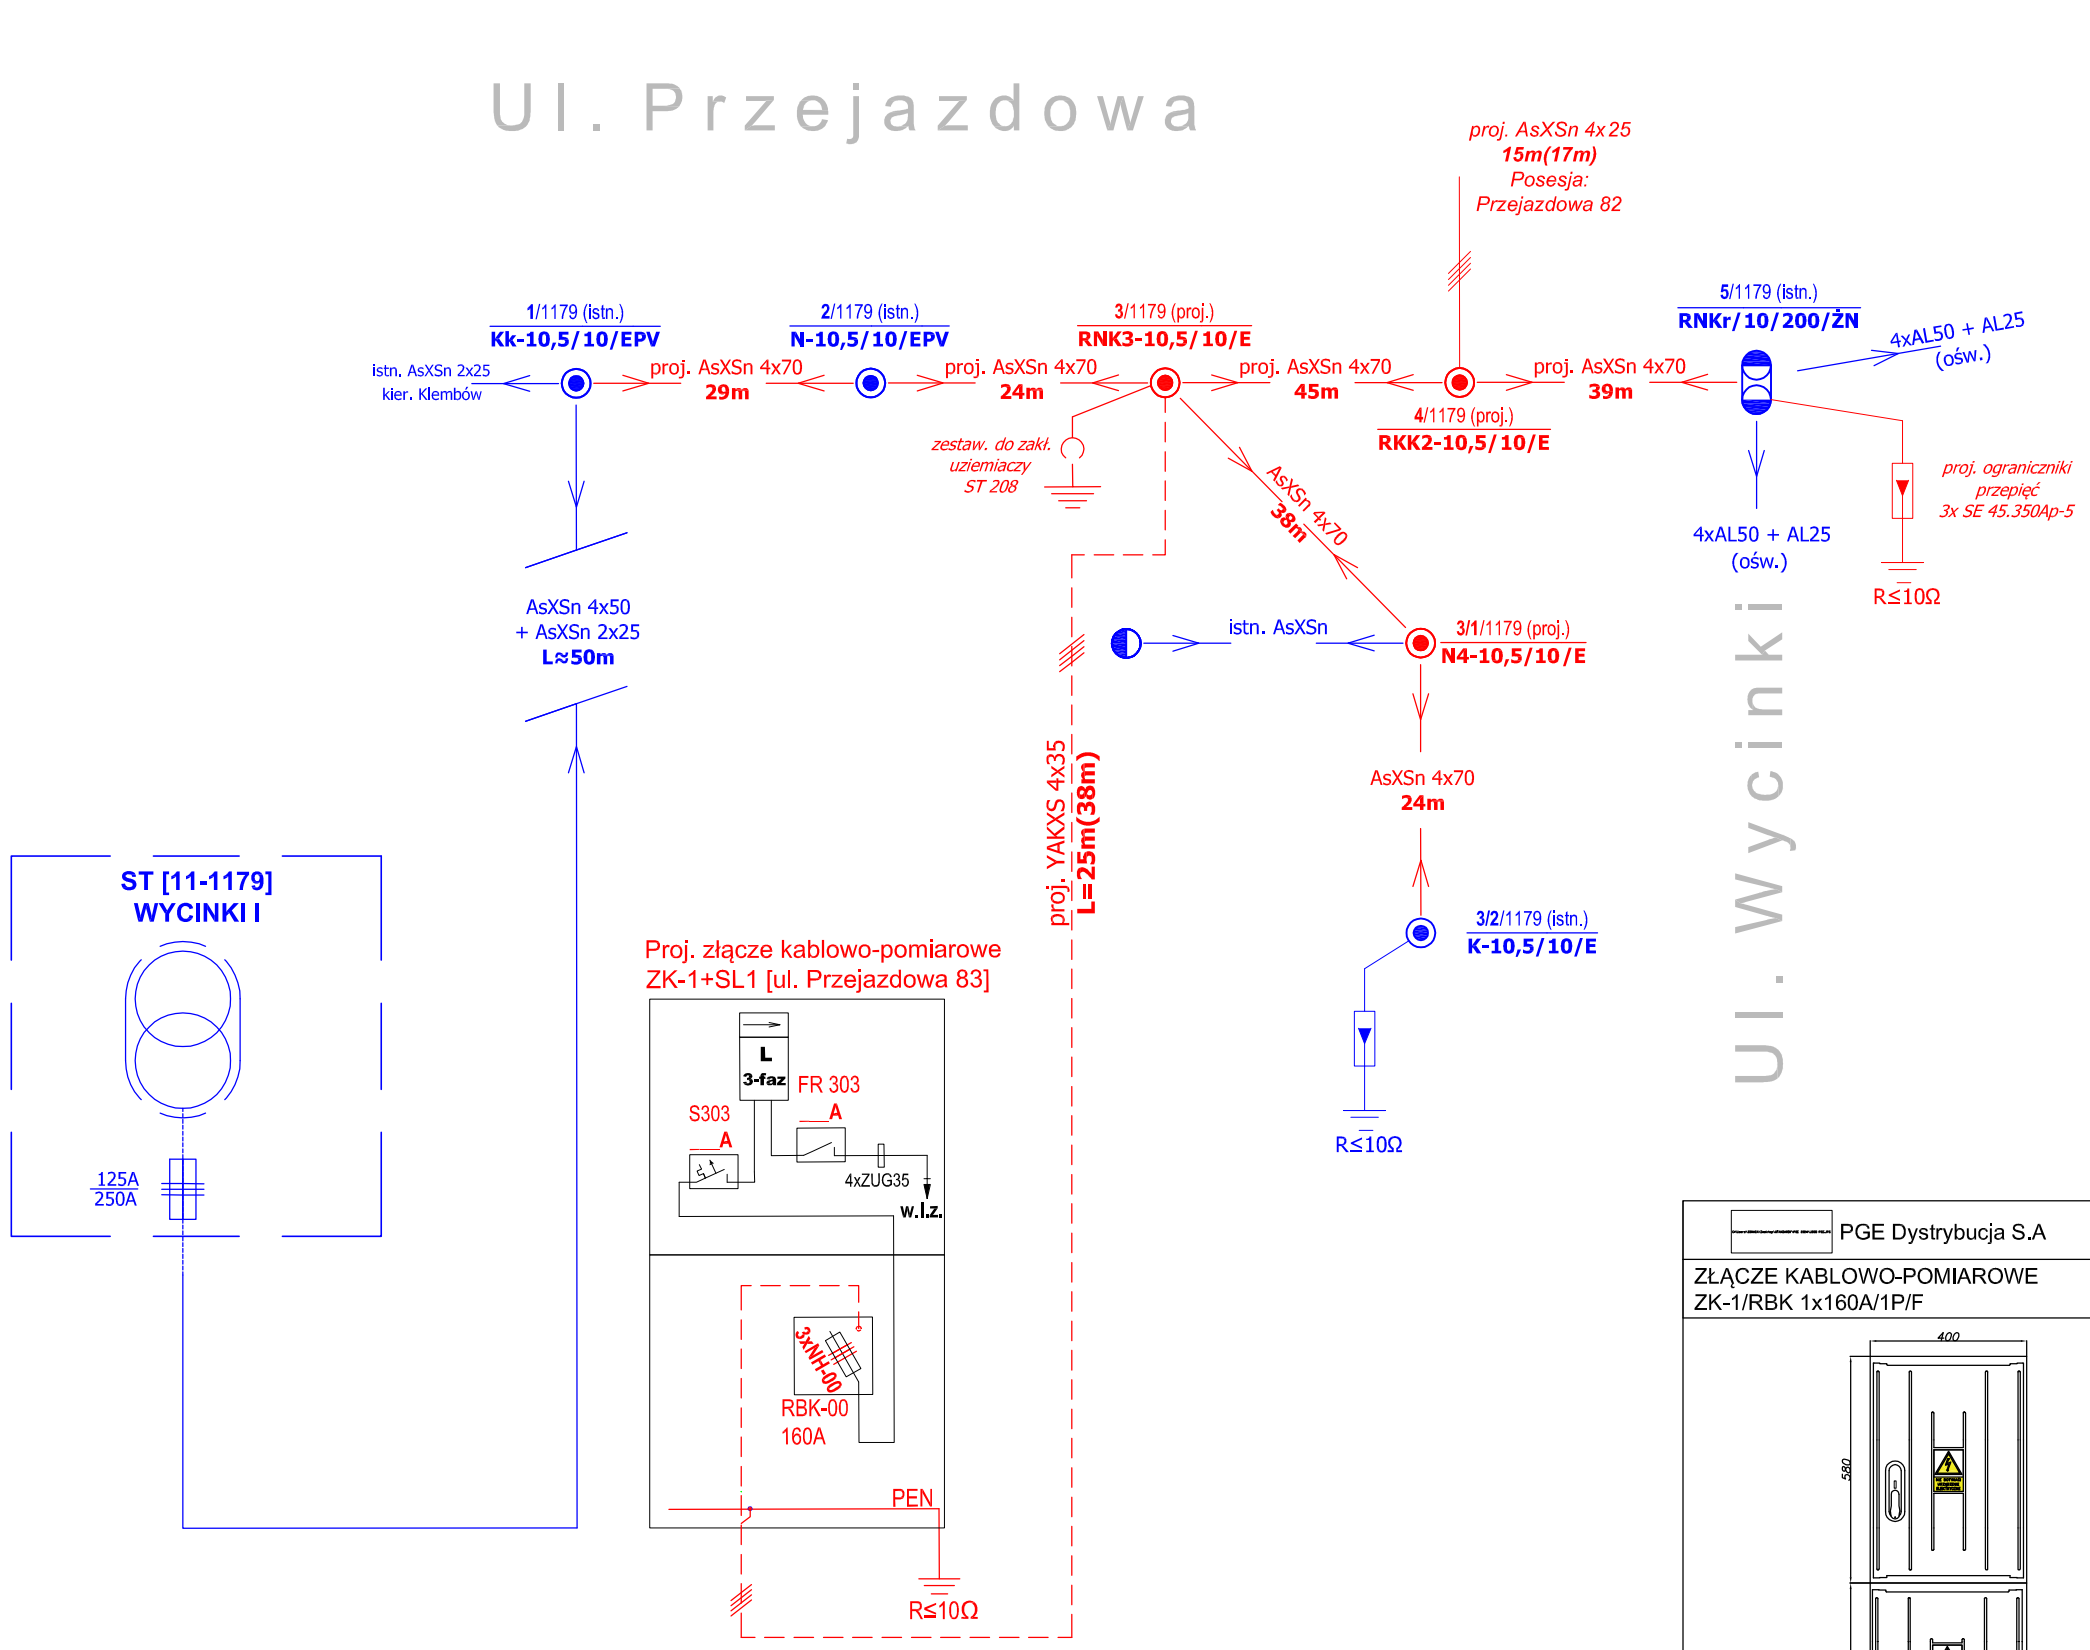



JEDNOSTKA PROJEKTOWA:	"JULTREX" inż. Adam Rosiński 05-240 Tłuszcz ul. Długa 61				
NAZWA i ADRES INWESTYCJI:	Rozbudowa drogi gminnej 430304W na odcinku ulicy Strażackiej w miejscowości Klembów oraz na odcinku ulicy Przejazdowej w miejscowości Ostrówek od skrzyżowania z drogą powiatową 4334W ulica Gen. F. Żymirskiego do działki nr ew. 385/3 obręb 0008-Lipka, gmina Klembów, powiat wołomiński				
zespół autorski	FUNKCJA specjalność	Imię i nazwisko		Numer uprawnień	Podpis
w zakresie sieci i instalacji elektrycznych	PROJEKTANT	techn. Tadeusz Olszewski specjalność instalacyjno-inżynieryjna		19/94/Os	
	PROJEKTANT	mgr. inż. Piotr Reterski specjalność instalacyjno-inżynieryjna		MAZ/0280/PWOE/14	
TYTUŁ RYSUNKU:	**Przebudowa elektroenergetycznej sieci napowietrznej nN 0,4kV (usunięcie kolizji). SCHEMAT IDEOWY ZASILANIA: obwód zasilany ze stacji 15/0,4 kV 11-1179 WYCINKI I**				
BRANŻA:	FAZA:	DATA:	SKALA:	NR RYSUNKU:	strona nr
E	PT	12.2024	b.s.	**E-5**	

PGE Dystrybucja S.A

INCOBEX

ZŁĄCZE KABLOWO-POMIAROWE
ZK-1/RBK 1x160A/1P/F

P3024-0001

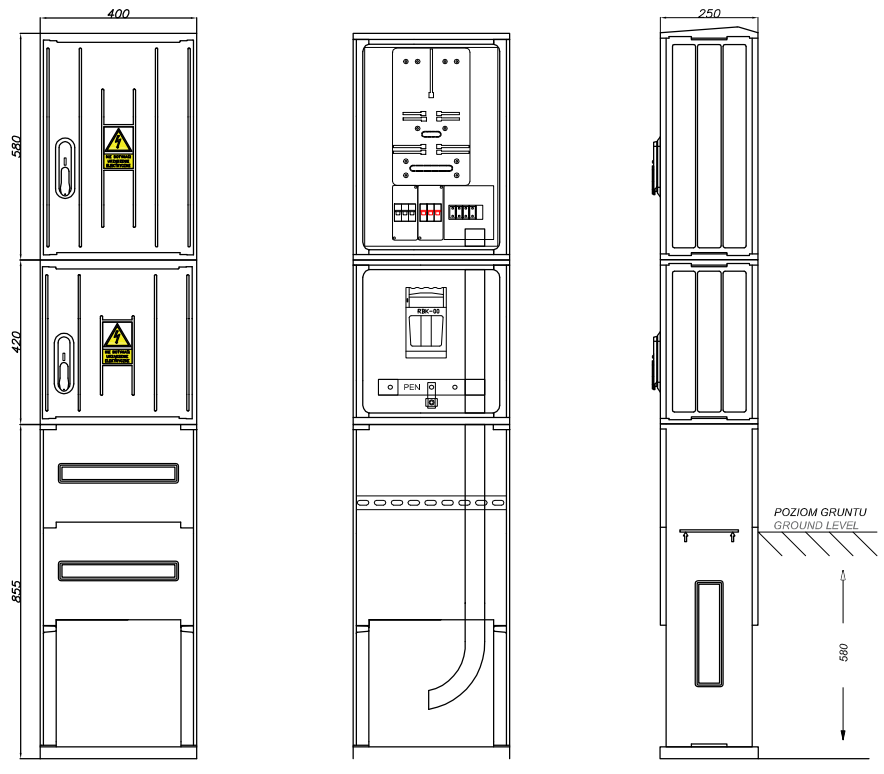

Proj. ZK-1+SL1

Wyposażenie:
- tablica licznikowa
- osłona izolacyjna (plombowana)
- wyłącznik nadprądowy
- rozłącznik izolacyjny
- rozłącznik RBK 160A
- złączka typu v-klema
- listwa zaciskowa
- szyna PEN
- rura osłonowa