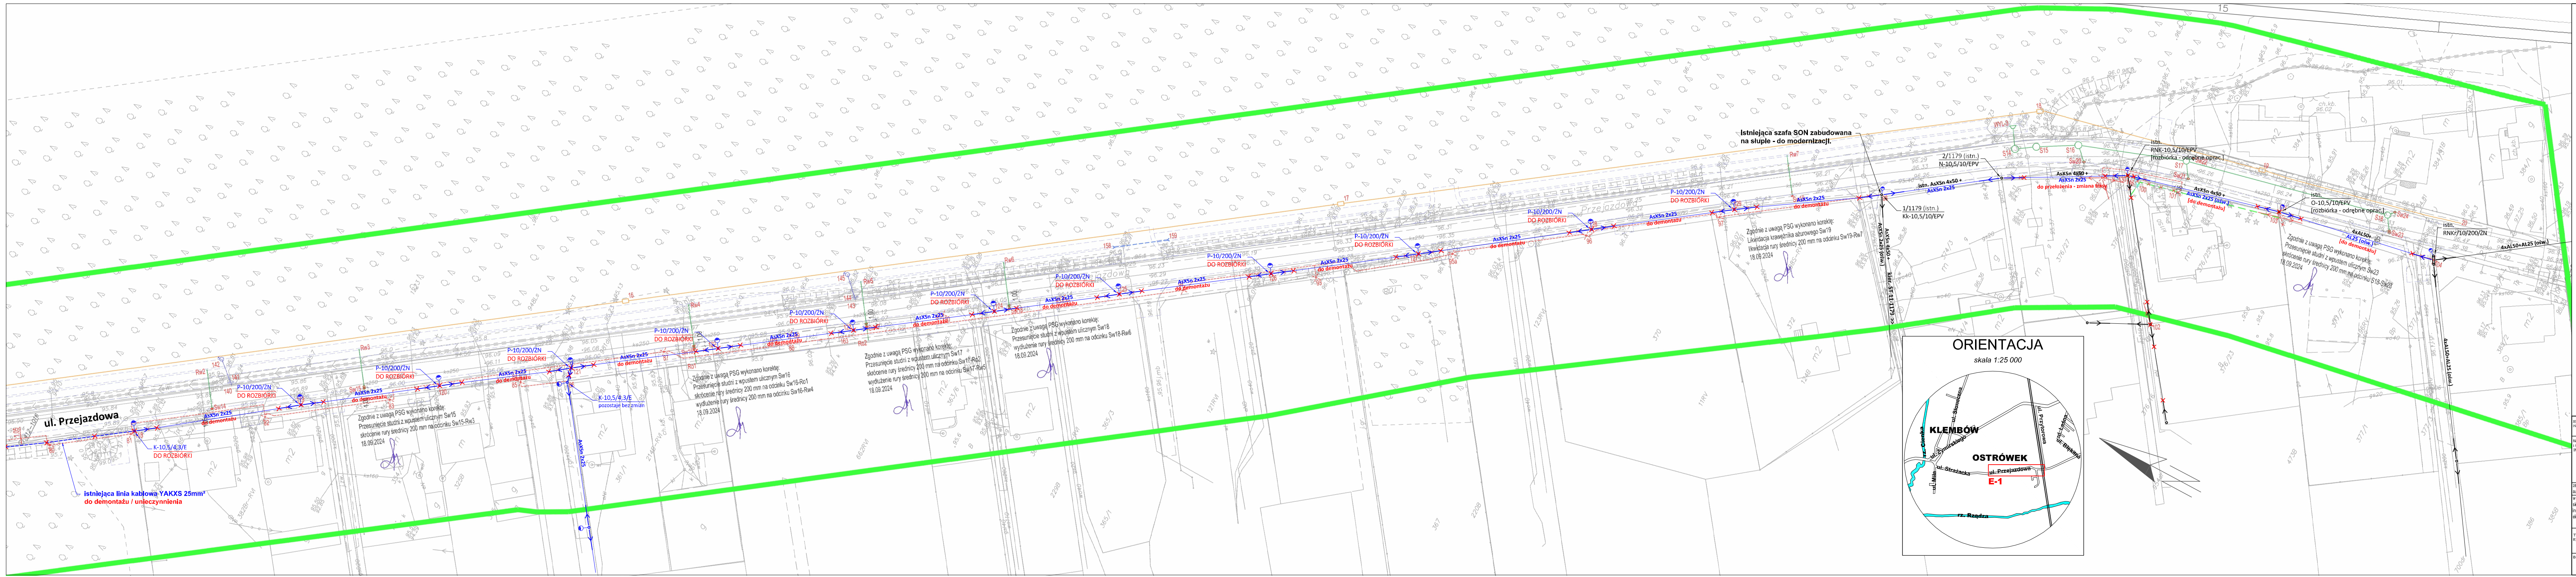
ul. Przejazdowa
istniejąca linia kablowa YAKXS 25mm²
do demontażu / unieczynnienia
K-10,5/4,3/E
DO ROZBIÓRKI
P-10/200/ŻN
DO ROZBIÓRKI
AsXSn 2x25
do demontażu
K-10,5/4,3/E
pozostaje bez zmian
AsXSn 2x25
Istniejąca szafa SON zabudowana na słupie - do modernizacji.
2/1179 (istn.)
N-10,5/10/EPV
1/1179 (istn.)
Kk-10,5/10/EPV
istn. AsXSn 4x50 +
AsXSn 2x25
AsXSn 4x50 +
AsXSn 2x25
do przełożenia - zmiana trasy
AsXSn 4x50 + AsXSn 2x25 (ośw.)
kier. ST 11-1179 >>
istn.
RNK-10,5/10/EPV
[rozbiórka - odrębne oprac.]
AsXSn 4x50 +
AsXSn 2x25 (ośw.)
[do demontażu]
istn.
O-10,5/10/EPV
[rozbiórka - odrębne oprac.]
4xAL50+
AL25 (ośw.)
[do demontażu]
istn.
RNKr/10/200/ŻN
4xAL50+AL25 (ośw.)
ORIENTACJA
skala 1:25 000
KLEMBÓW
OSTRÓWEK
rz. Cienka
ul. Słoneczna
ul. Żymirskiego
ul. Strażacka
ul. Miła
ul. Przejazdowa
E-1
ul. Przytorowa
ul. Leśna
ul. Błękitna
rz. Rządza

Zgodnie z uwagą PSG wykonano korektę:
Przesunięcie studni z wpustem ulicznym Sw15
skrócenie rury średnicy 200 mm na odcinku Sw15-Rw3
18.09.2024

Zgodnie z uwagą PSG wykonano korektę:
Przesunięcie studni z wpustem ulicznym Sw16
skrócenie rury średnicy 200 mm na odcinku Sw16-Ro1
wydłużenie rury średnicy 200 mm na odcinku Sw16-Rw4
18.09.2024

Zgodnie z uwagą PSG wykonano korektę:
Przesunięcie studni z wpustem ulicznym Sw17
skrócenie rury średnicy 200 mm na odcinku Sw17-Ro2
wydłużenie rury średnicy 200 mm na odcinku Sw17-Rw5
18.09.2024

Zgodnie z uwagą PSG wykonano korektę:
Przesunięcie studni z wpustem ulicznym Sw18
wydłużenie rury średnicy 200 mm na odcinku Sw18-Rw6
18.09.2024

Zgodnie z uwagą PSG wykonano korektę:
Likwidacja krawężnika ażurowego Sw19
likwidacja rury średnicy 200 mm na odcinku Sw19-Rw7
18.09.2024

Zgodnie z uwagą PSG wykonano korektę:
Przesunięcie studni z wpustem ulicznym Sw23
skrócenie rury średnicy 200 mm na odcinku S18-Sw23
18.09.2024

LEGENDA:

istn. słup sieci napowietrznej nN 0,4kV oraz sieci oświetlenia ulicznego

istn. słup sieci kablowej nN 0,4kV oświetlenia ulicznego

elementy przeznaczone do rozbiórki / demontażu

elementy sieci napowietrznej nN 0,4 kV w zakresie odrębnego opracowania

Uwagi:

- W zakresie linii napowietrznej oświetlenia ulicznego, opracowanie obejmuje demontaż przewodów i opraw oświetleniowych - wyłączając konstrukcje wsporcze. Demontaż słupów należących do majątku PGE Dystrybucja S.A. zawarty jest w odrębnym opracowaniu dotyczącym przebudowy linii napowietrznej 0,4kV.
- Przewidziano demontaż istniejącej linii oświetleniowej.
  Odcinek kablowy: zdemontowane słupy oświetlenia ulicznego wraz z oprawami oświetleniowymi należy przekazać inwestorowi. Kabel typu YAKXS 25mm² zasilający latarnie przeznaczono do demontażu/unieczynnienia w zależności od warunków terenowych.
  Część odcinka napowietrznego podwieszona na słupach linii 0,4kV zostanie odtworzona w lokalizacji uwzględniającej nowe zagospodarowanie pasa drogowego ul. Przejazdowej. Linia oświetleniowa napowietrzna biegnąca wzdłuż uL. Przejazdowej przeznaczona jest do rozbiórki.

JEDNOSTKA PROJEKTOWA:	"JULTREX"	inż. Adam Rosiński 05-240 Tłuszcz ul. Długa 61			
NAZWA I ADRES INWESTYCJI:	Rozbudowa drogi gminnej 430304W na odcinku ulicy Strażackiej w miejscowości Klembów oraz na odcinku ulicy Przejazdowej w miejscowości Ostrówek od skrzyżowania z drogą powiatową 4334W ulica Gen. F. Żymirskiego do działki nr ew. 385/3 obręb 0008-Lipka, gmina Klembów, powiat wołomiński				
zespół autorski	FUNKCJA specjalność	Imię i nazwisko		Numer uprawnień	Podpis
w zakresie sieci i instalacji elektrycznych	PROJEKTANT	techn. Tadeusz Olszewski specjalność instalacyjno-inżynieryjna		19/94/Os	
	PROJEKTANT	mgr. inż. Piotr Reterski specjalność instalacyjno-inżynieryjna		MAZ/0280/PWOE/14	
TYTUŁ RYSUNKU:	**Przebudowa elektroenergetycznej sieci oświetlenia ulicznego. PLAN SYTUACYJNY - STAN ISTNIEJĄCY - ROZBIÓRKA - arkusz 1/2.**				
BRANŻA:	FAZA:	DATA:	SKALA:	NR RYSUNKU:	strona nr
E	PT	12.2024	1: 500	**E-1**	