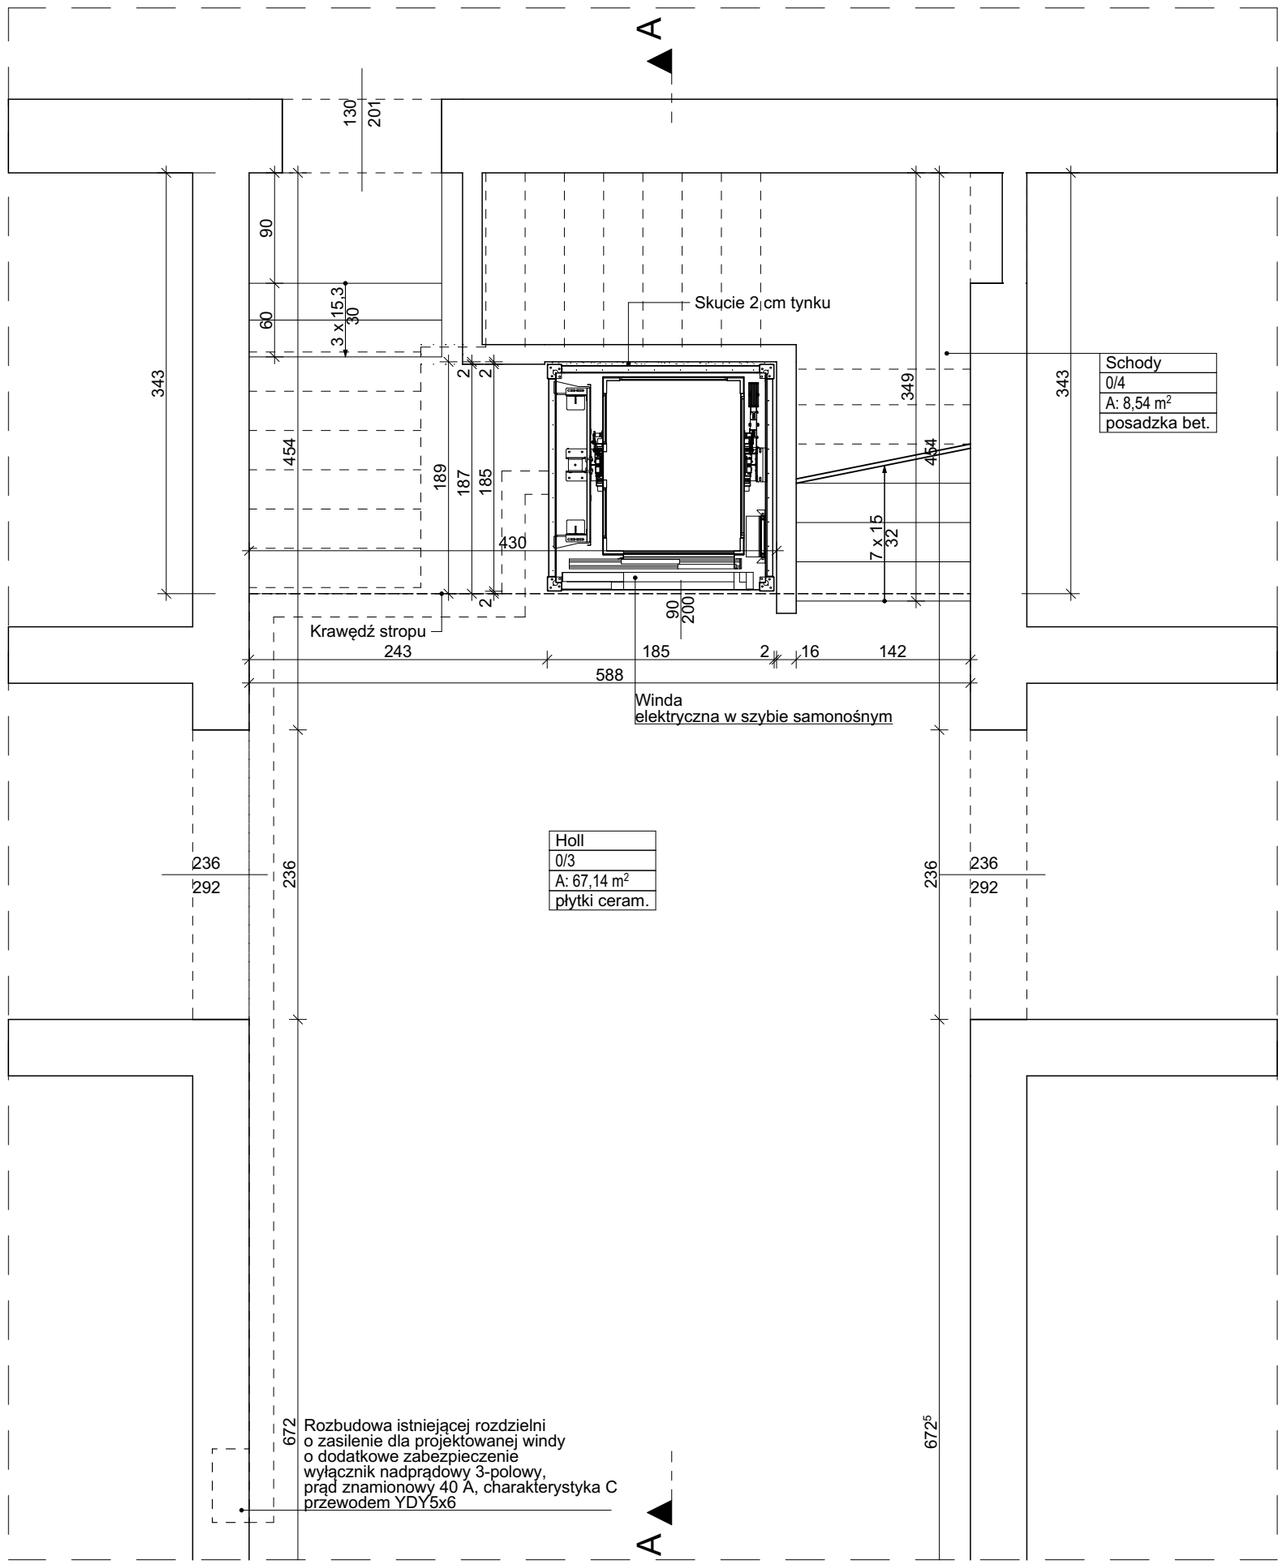

LEGENDA:

- Ściany do wyburzenia
- Ściany projektowane oraz zamurowanie otworów
- Ściany istniejące

INBUD

ZNB "INBUD" Piotr Woszczyk
tel. 607375696
os. Wyszyńskiego 30a, 98-300 Wieluń

Obiekt projekt.:	**Przebudowa budynku Zespołu Szkół nr 1 w Wieluniu - montaż windy osobowej**	Data: LUTY 2026
Adres:	**ul. Wojska Polskiego 32, 98-300 Wieluń dz. nr geod. 132/1,**	**Nr rys. A-2**
Przedmiot rys.:	**RZUT PRZYZIEMIA**	Skala 1 : 50
Projektant architektury	mgr inż. arch. Maria Magdalena Dziuba upr. nr 155/82/Op	
Projektant konstrukcji	mgr inż. Krzysztof Naciskała upr. nr OPL/0349/PWOK/07	
Opracował	tech. arch. Jacek Nowak	