ETAP NR II - KM 4+602,85 - 5+301,53
Typ I

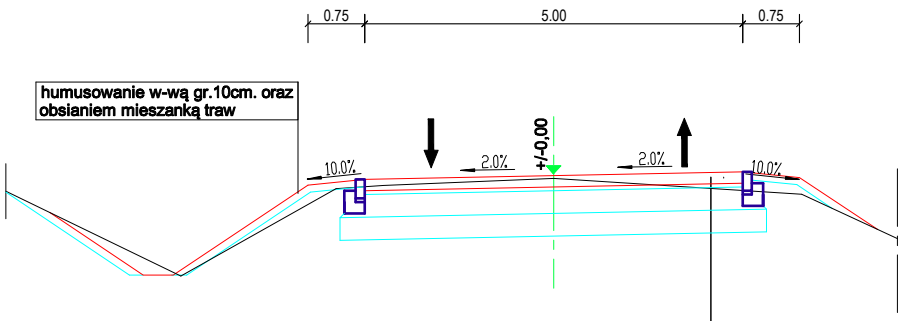

15 cm	Warstwa ścieralna Płyta drogowa 300x150x15cm lub 300x100x15cm
5 cm	Podsypka cementowo – piaskowa 1:4
30 cm	Podbudowa zasadnicza: mieszanka niezwiązana z kruszywem C90/3, KŁSM 0/31,5
30 cm	WM: Mieszanka związana cementem lub grunt stabilizowany cementem o klasie wytrzymałości C1,5/2

ROADI Sp. z o. o.
ul. Kartuska 385B, 80-125 Gdańsk
NIP: 5833400329 REGON: 386382324 KRS: 0000847718
Nr konta: 10 1140 2004 0000 3502 8016 0576
biuro@roadi.pl www.roadi.pl
tel. 607-125-664; 601-841-525

ROADI
Road Infrastructure

Zadanie/Obiekt	„Budowa drogi gminnej nr 180004, odcinek Sztutowska Kępa – Grochowo Pierwsze, wraz z przebudowa infrastruktury technicznej."			
Lokalizacja	Sztutowo, droga gminna nr 180004	dz. nr 793,551/7,554,553,710/22,623,634/2,677,7/1,13, 15/9,15/10,18,19,20,21,123,122,22,23,633,562,8,124		
Inwestor	Gmina Sztutowo, ul. Gdańska 55, 82-110 Sztutowo			Stadium projektu: PT
Nazwa Tomu	Projekt Techniczny			
Nazwa Teczki/ opracowania	Układ Drogowy			Data opracowania : 04/2025
Tytuł rysunku	Przekroje Normalne			
Zespół projektowy	imię i nazwisko	nr uprawnień	podpis	branża
Projektant	mgr inż. Maciej Potrzebowski	POM/0332/PWBD/15		drogowa
Sprawdzający	mgr inż. Łukasz Kotulski	POM/0331/PWBD/15		drogowa
			Rys nr : 2	Skala 1:500