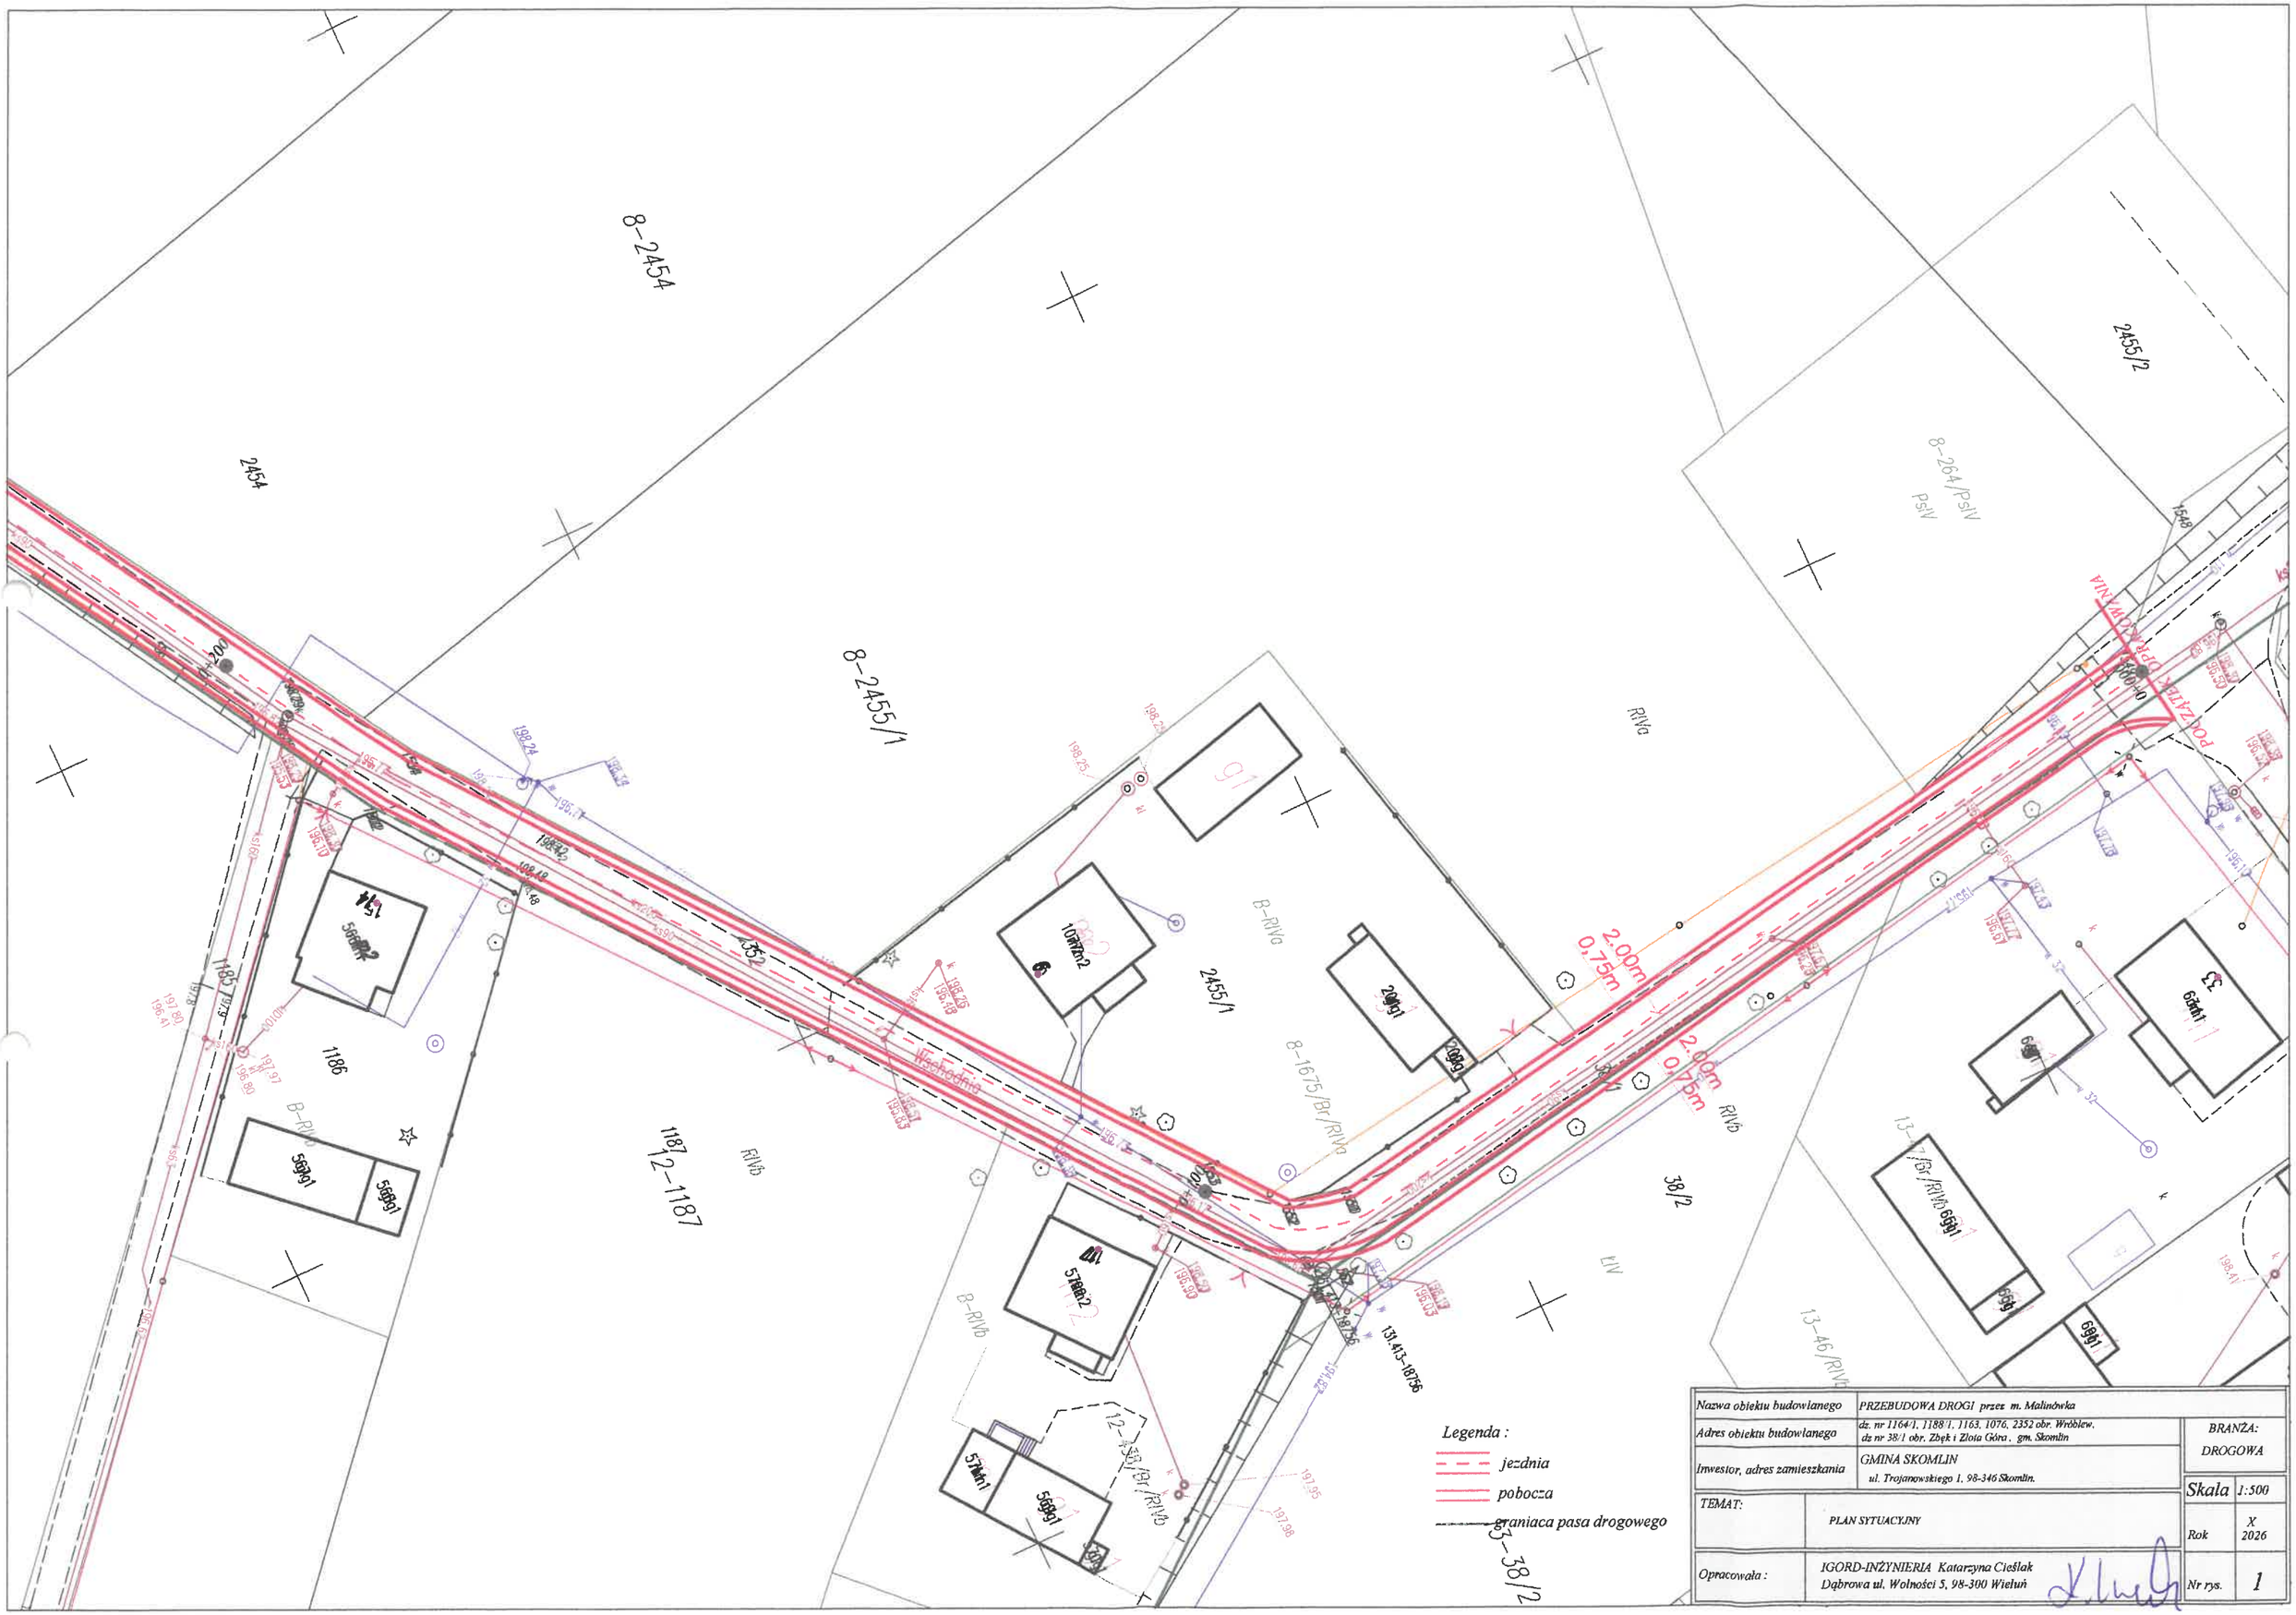
8-2454
2454
8-2455/1
2455/2
8-264/PsIV
PsIV
RIVa
RIVb
B-RIVa
B-RIVb
2455/1
8-1675/Br/RIVa
1186
1187
12-1187
38/2
LIV
13-46/RIVb
2.00m
0,75m
Wschodnia
POCZĄTEK OPRACOWANIA
131.413-18756
Legenda :
jezdnia
pobocza
graniaca pasa drogowego
Nazwa obiektu budowlanego
PRZEBUDOWA DROGI przez m. Malinówka
Adres obiektu budowlanego
dz. nr 1164/1, 1188/1, 1163, 1076, 2352 obr. Wróblew,
dz nr 38/1 obr. Zbęk i Złota Góra, gm. Skomlin
Inwestor, adres zamieszkania
GMINA SKOMLIN
ul. Trojanowskiego 1, 98-346 Skomlin.
TEMAT:
PLAN SYTUACYJNY
Opracowała :
IGORD-INŻYNIERIA Katarzyna Cieślak
Dąbrowa ul. Wolności 5, 98-300 Wieluń
BRANŻA:
DROGOWA
Skala
1:500
Rok
X
2026
Nr rys.
1