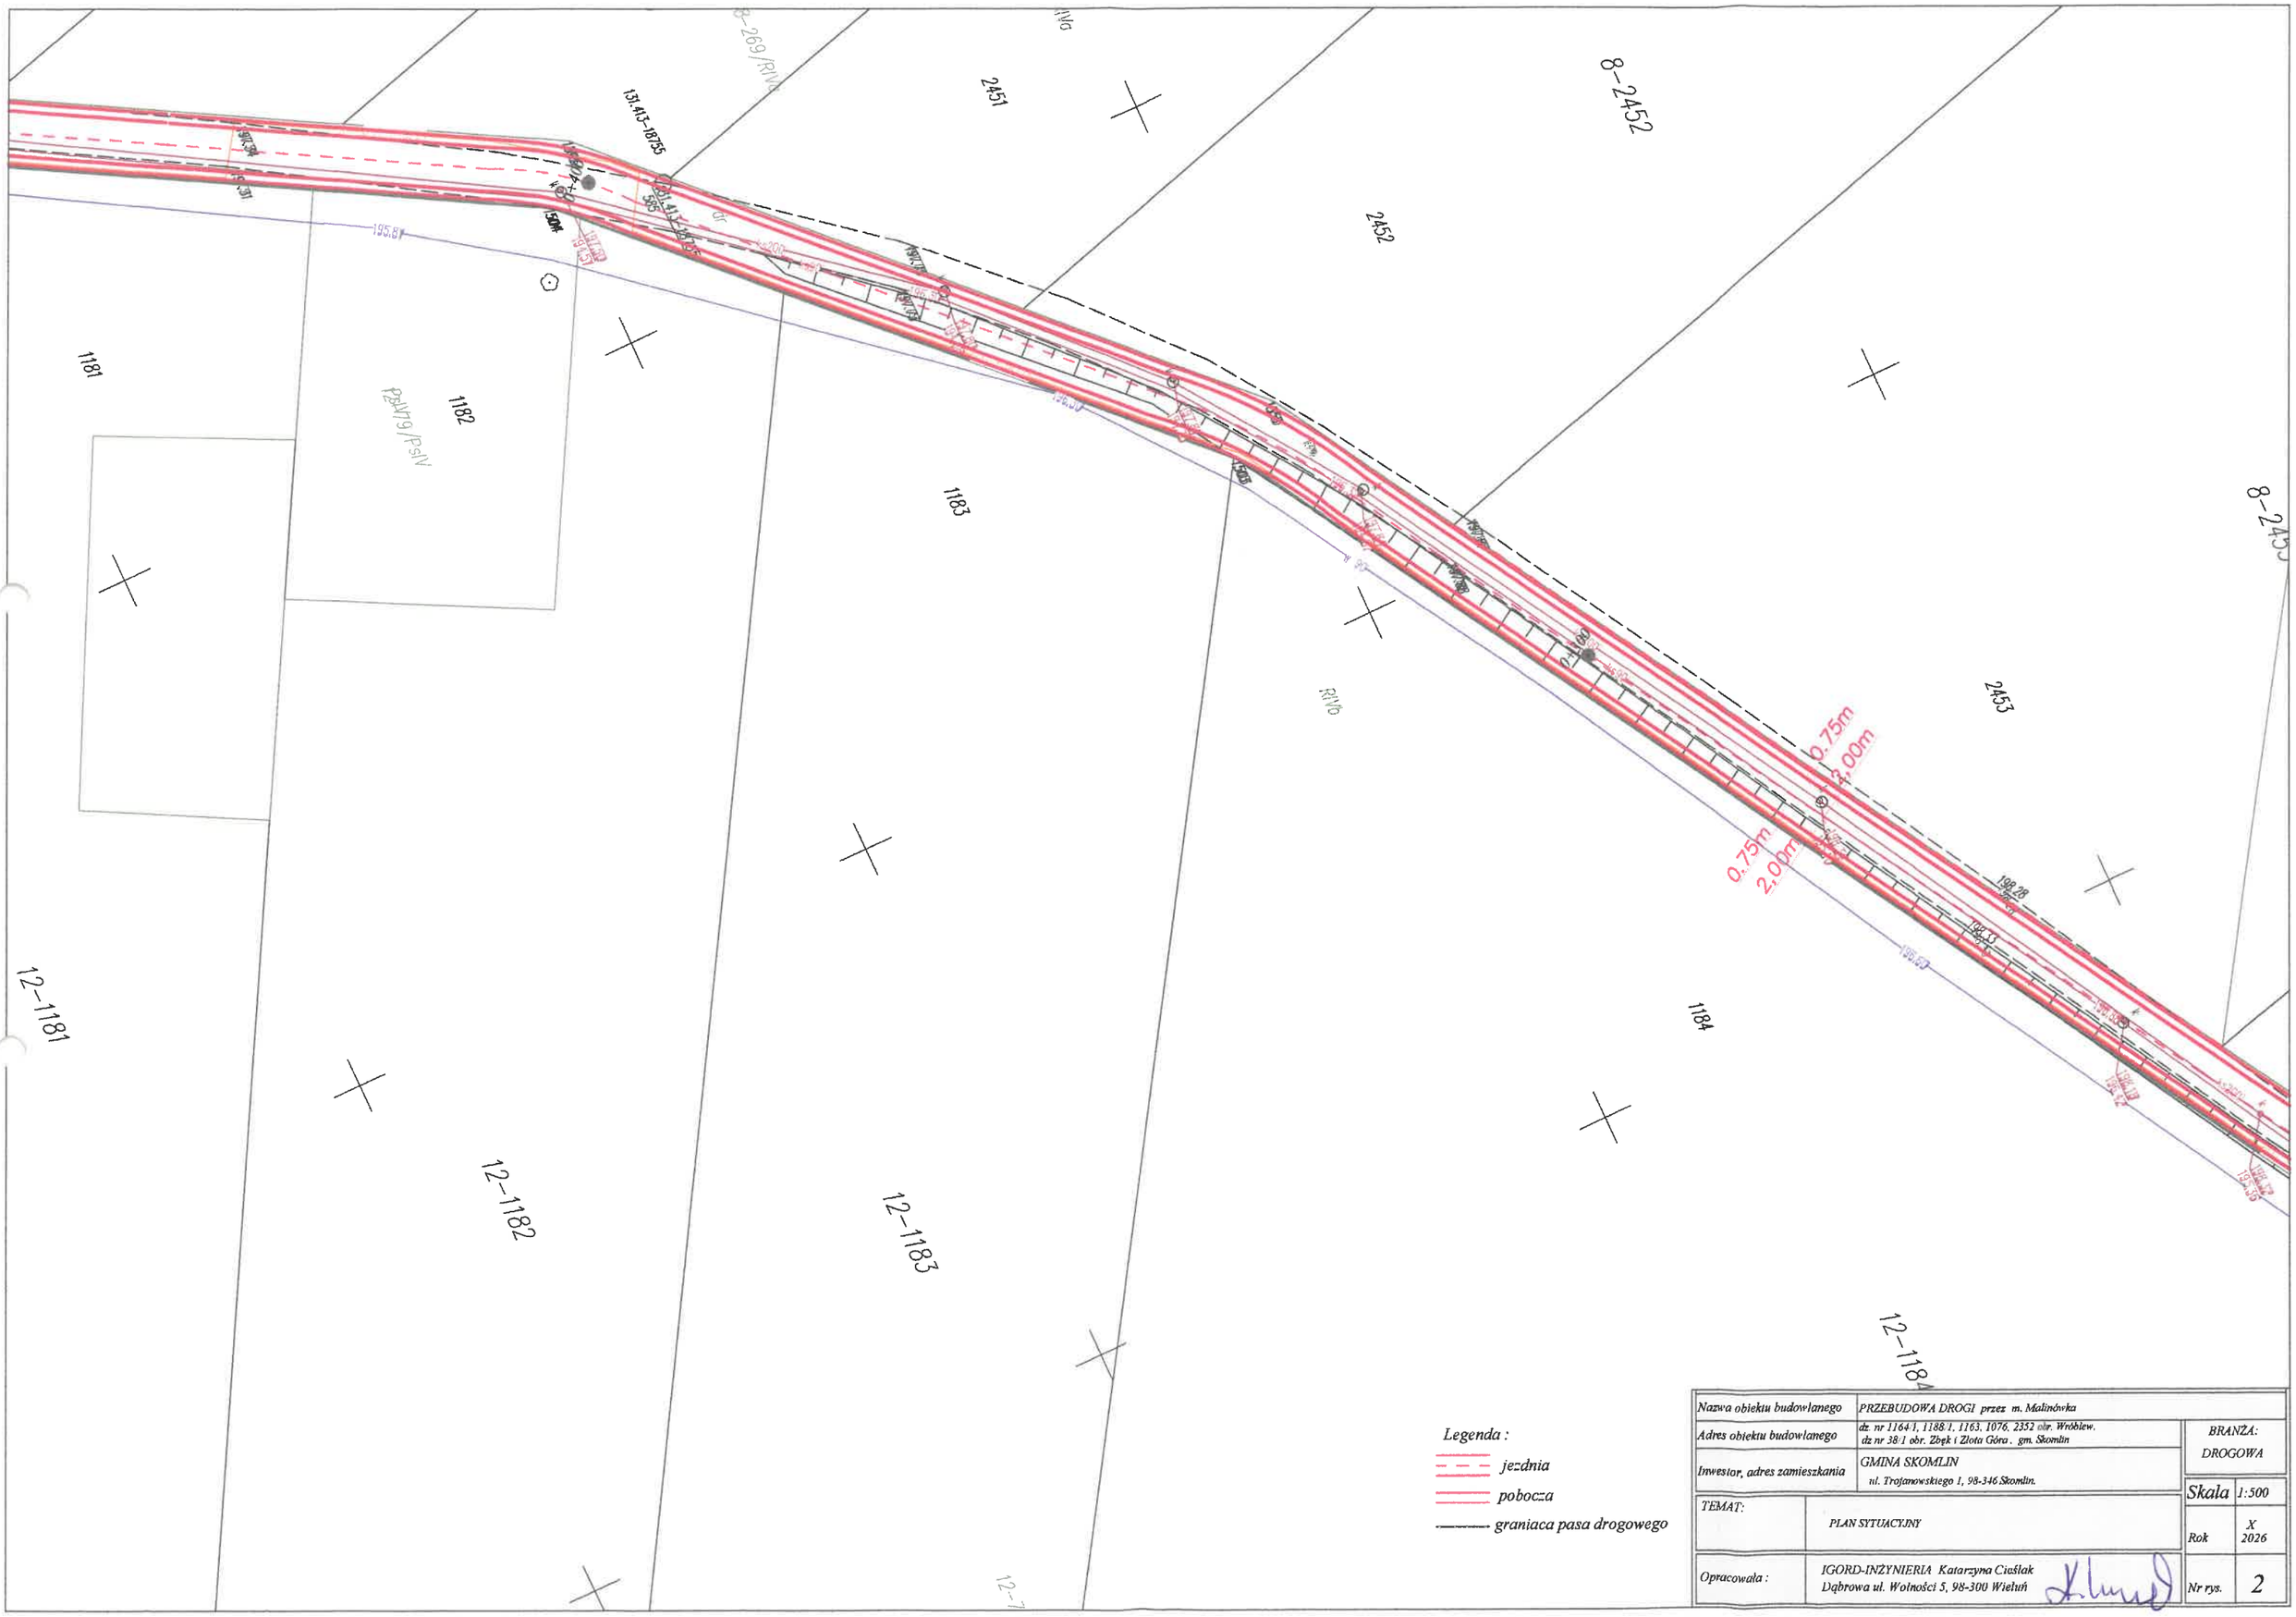

Legenda :

- *jezdnia*
- *pobocza*
- *graniaca pasa drogowego*

Nazwa obiektu budowlanego	*PRZEBUDOWA DROGI przez m. Malinówka*		
Adres obiektu budowlanego	*dz. nr 1164/1, 1188/1, 1163, 1076, 2352 obr. Wróblew, dz nr 38/1 obr. Zbęk i Złota Góra . gm. Skomlin*	*BRANŻA:*	*DROGOWA*
Inwestor, adres zamieszkania	*GMINA SKOMLIN ul. Trojanowskiego 1, 98-346 Skomlin.*	*Skala*	*1:500*
TEMAT:	*PLAN SYTUACYJNY*	*Rok*	*X 2026*
Opracowała :	*IGORD-INŻYNIERIA Katarzyna Ciuślak Dąbrowa ul. Wolności 5, 98-300 Wieluń*	*Nr rys.*	*2*