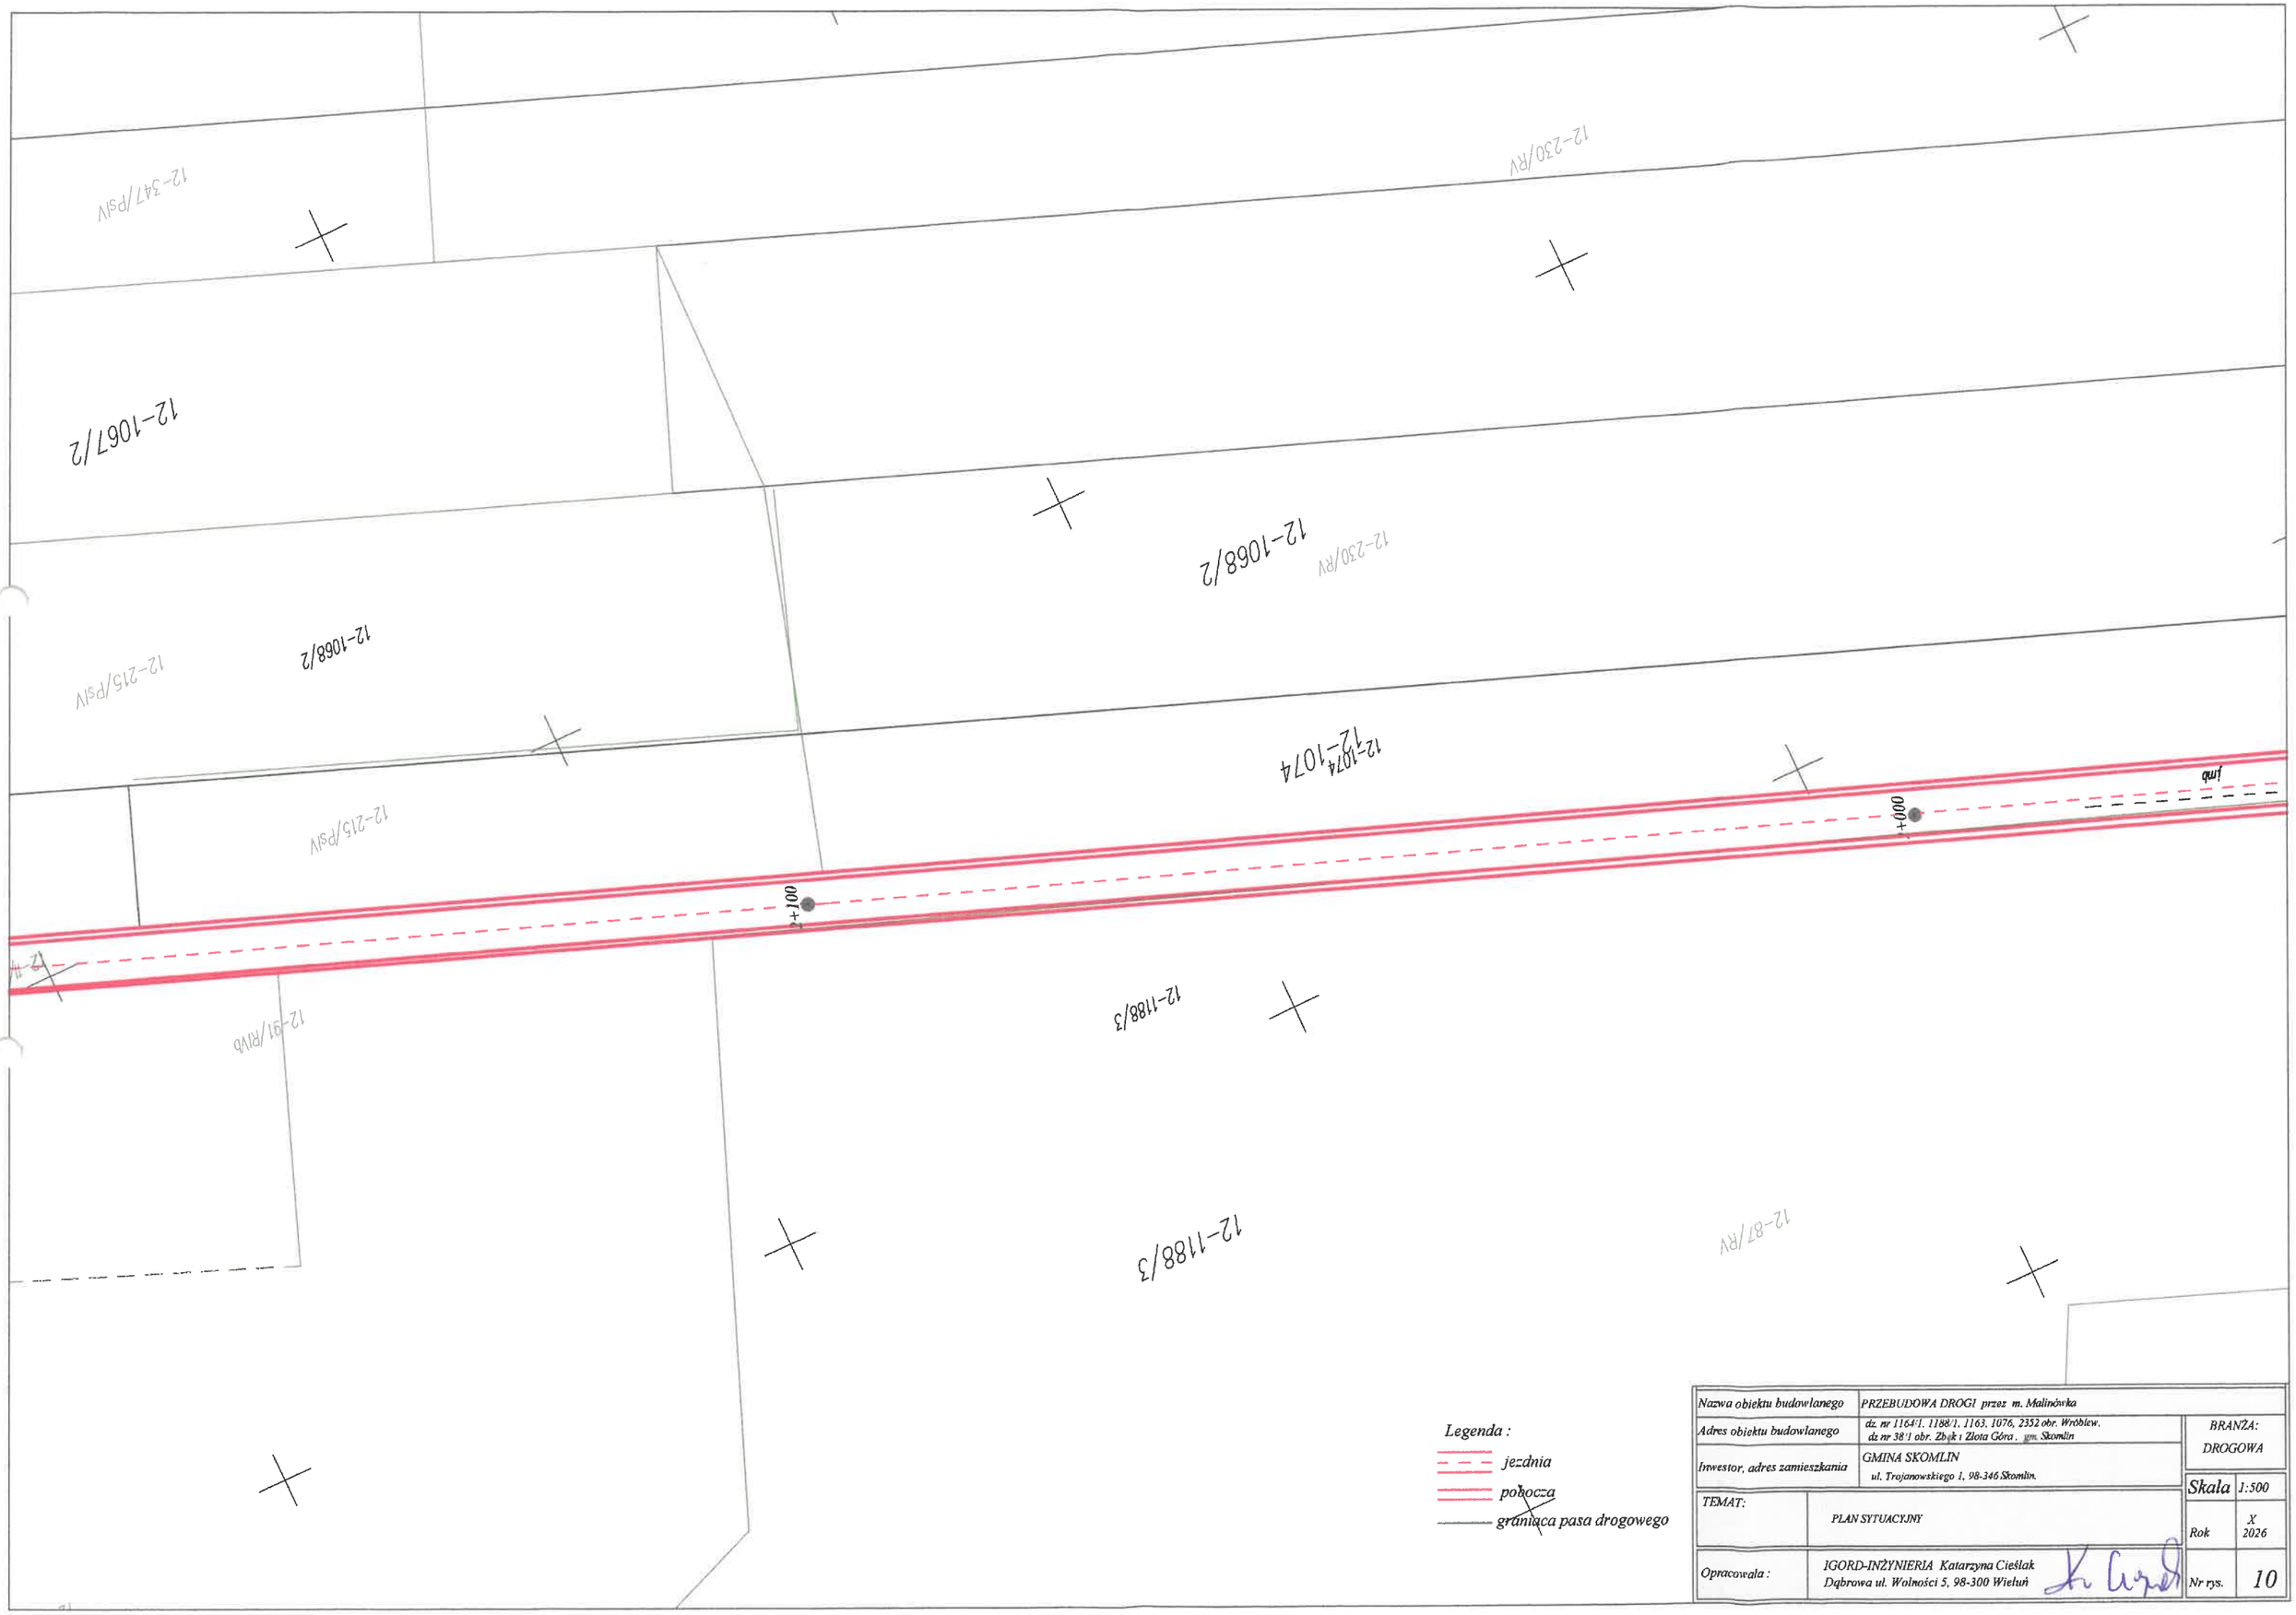

Nazwa obiektu budowlanego	PRZEBUDOWA DROGI przez m. Malinówka		
Adres obiektu budowlanego	dz. nr 1164/1, 1188/1, 1163, 1076, 2352 obr. Wróblew. dz nr 38/1 obr. Zbąk i Złota Góra , gm. Skomlin	BRANŻA: DROGOWA	
Inwestor, adres zamieszkania	GMINA SKOMLIN ul. Trojanowskiego 1, 98-346 Skomlin.	Skala	1:500
TEMAT:	PLAN SYTUACYJNY	Rok	X 2026
Opracowała :	IGORD-INŻYNIERIA Katarzyna Cieślak Dąbrowa ul. Wolności 5, 98-300 Wieluń	Nr rys.	10