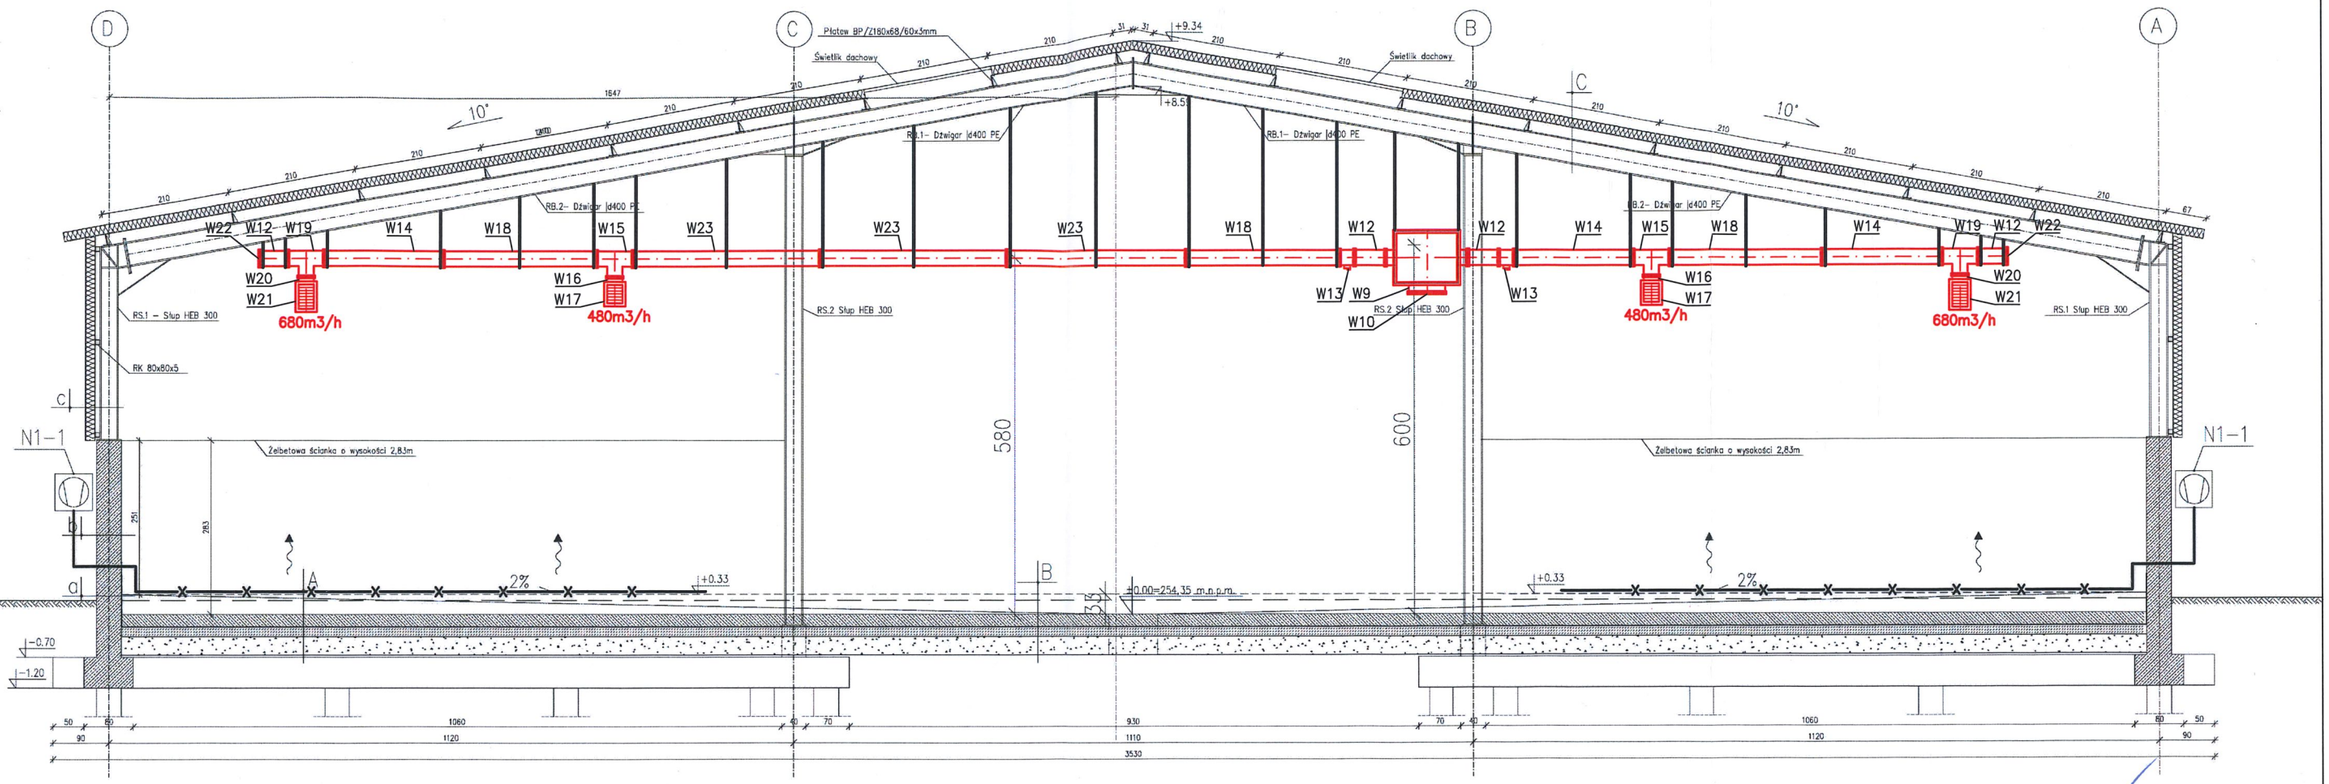


MAREK MATYJEWICZ
mgr inż. inżynierii środowiska
Uprawniony do: projektowania, kierowania, nadzorowania, kontrolowania, oceny i badań w zakresie sieci i instalacji sanitarnych
BUA-8346/132 i 169/88

PRO—IN—MAT°

Zakład Usług Projektowych i Wykonawstwa Instalacji Sanitarnych PRO–IN–MAT
33–100 TARNÓW, UJEJSKIEGO 12, TEL. 627–26–37,621–08–66, e–mail: mmatyjewicz@poczta.okay.pl

NAZWA I ADRES OBIEKTU BUDOWLANEGO:
REMONT INSTALACJI WENTYLACJI MECHANICZNEJ WYWIEWNEJ W REGIONALNEJ STACJI STABILIZACJI TLENOWEJ ODPADÓW KOMUNALNYCH W TARNOWIE

TYTUŁ:			SKALA:
PRZEKRÓJ A–A – WENTYLACJA MECHANICZNA WYWIEWNA			1:100
PROJEKTANT: mgr inż. MAREK MATYJEWICZ BUA–8346/132 I 169/88 specjalność instalacyjno–inżynieryjna	DATA: 11.2019	PODPIS:	NR RYS.: 2
SPRAWDZAJĄCY: mgr inż. GRZEGORZ PABJAN S–199/02 specjalność instalacyjna	11.2019		