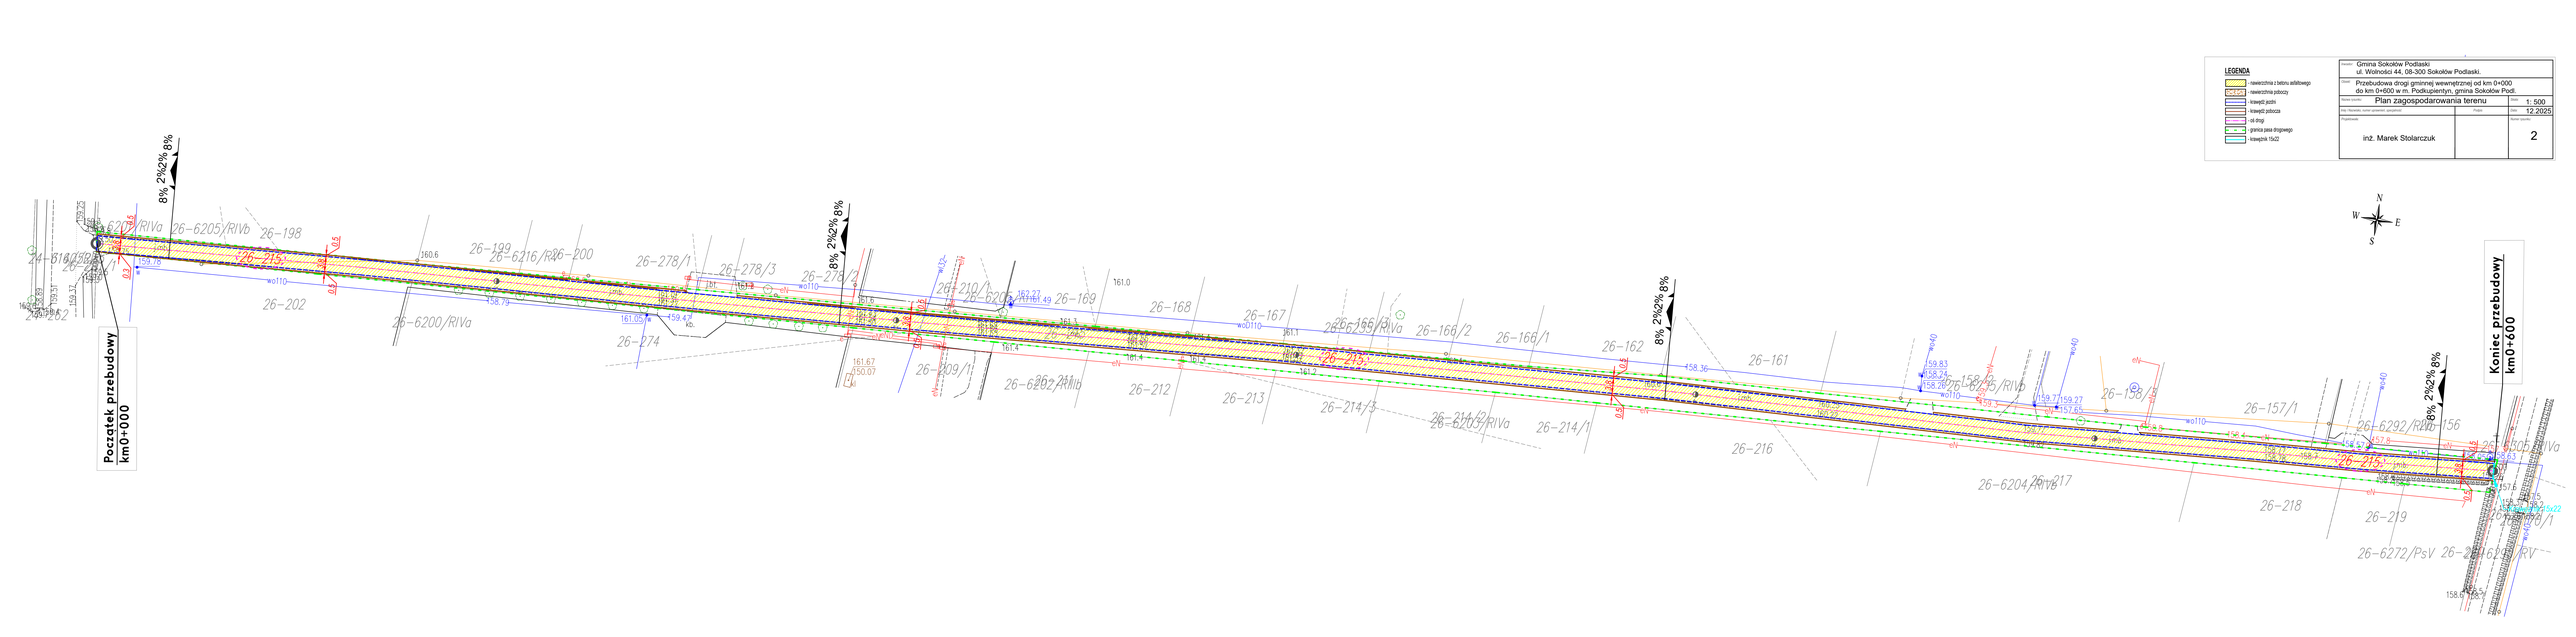
LEGENDA
nawierzchnia z betonu asfaltowego
nawierzchnia pobocza
krawędź jezdni
krawędź pobocza
oś drogi
granica pasa drogowego
krawężnik 15x22
Gmina Sokołów Podlaski
ul. Wolności 44, 08-300 Sokołów Podlaski
Przebudowa drogi gminnej wewnętrznej od km 0+000
do km 0+600 w m. Podkupientyn, gmina Sokołów Podl.
Plan zagospodarowania terenu
1: 500
12.2025
inż. Marek Stolarczuk
2
Początek przebudowy
km0+000
Koniec przebudowy
km0+600
8% 2%2% 8%
N
W
E
S