
Przekrój charakterystyczny
od km 0+000 do km 0+600

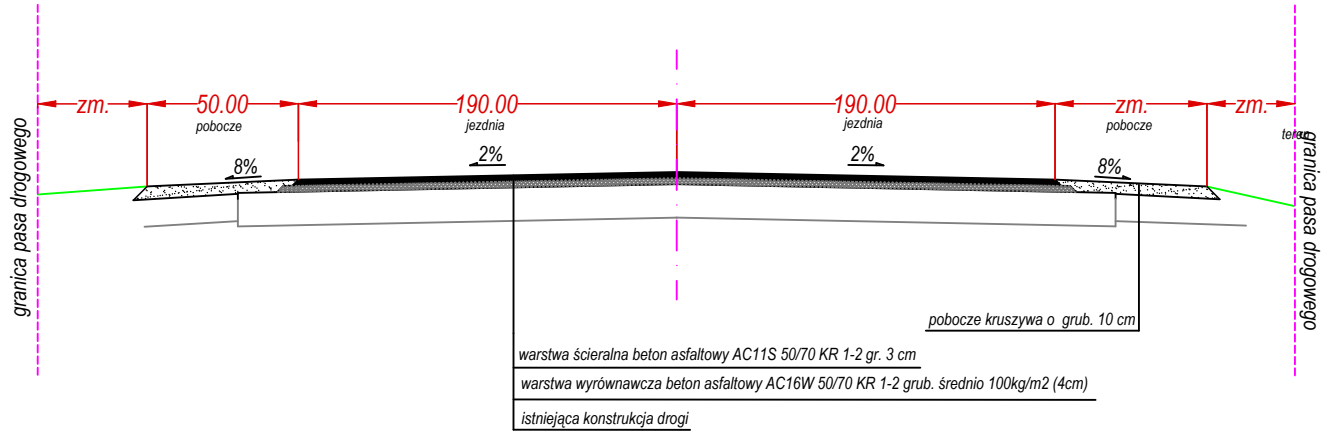

Inwsetor: Gmina Sokołów Podlaski ul. Wolności 44, 08-300 Sokołów Podlaski.		
Obiekt: Przebudowa drogi gminnej wewnętrznej od km 0+000 do km 0+600 w m. Podkupientyn, gmina Sokołów Podl.		
Nazwa rysunku: Przekrój nomalny		Skala: 1: 50
Imię i Nazwisko, numer uprawnień, specjalność	Podpis	Data: 12.2025
Projektował: inż. Marek Stolarczuk		Numer rysunku: 3