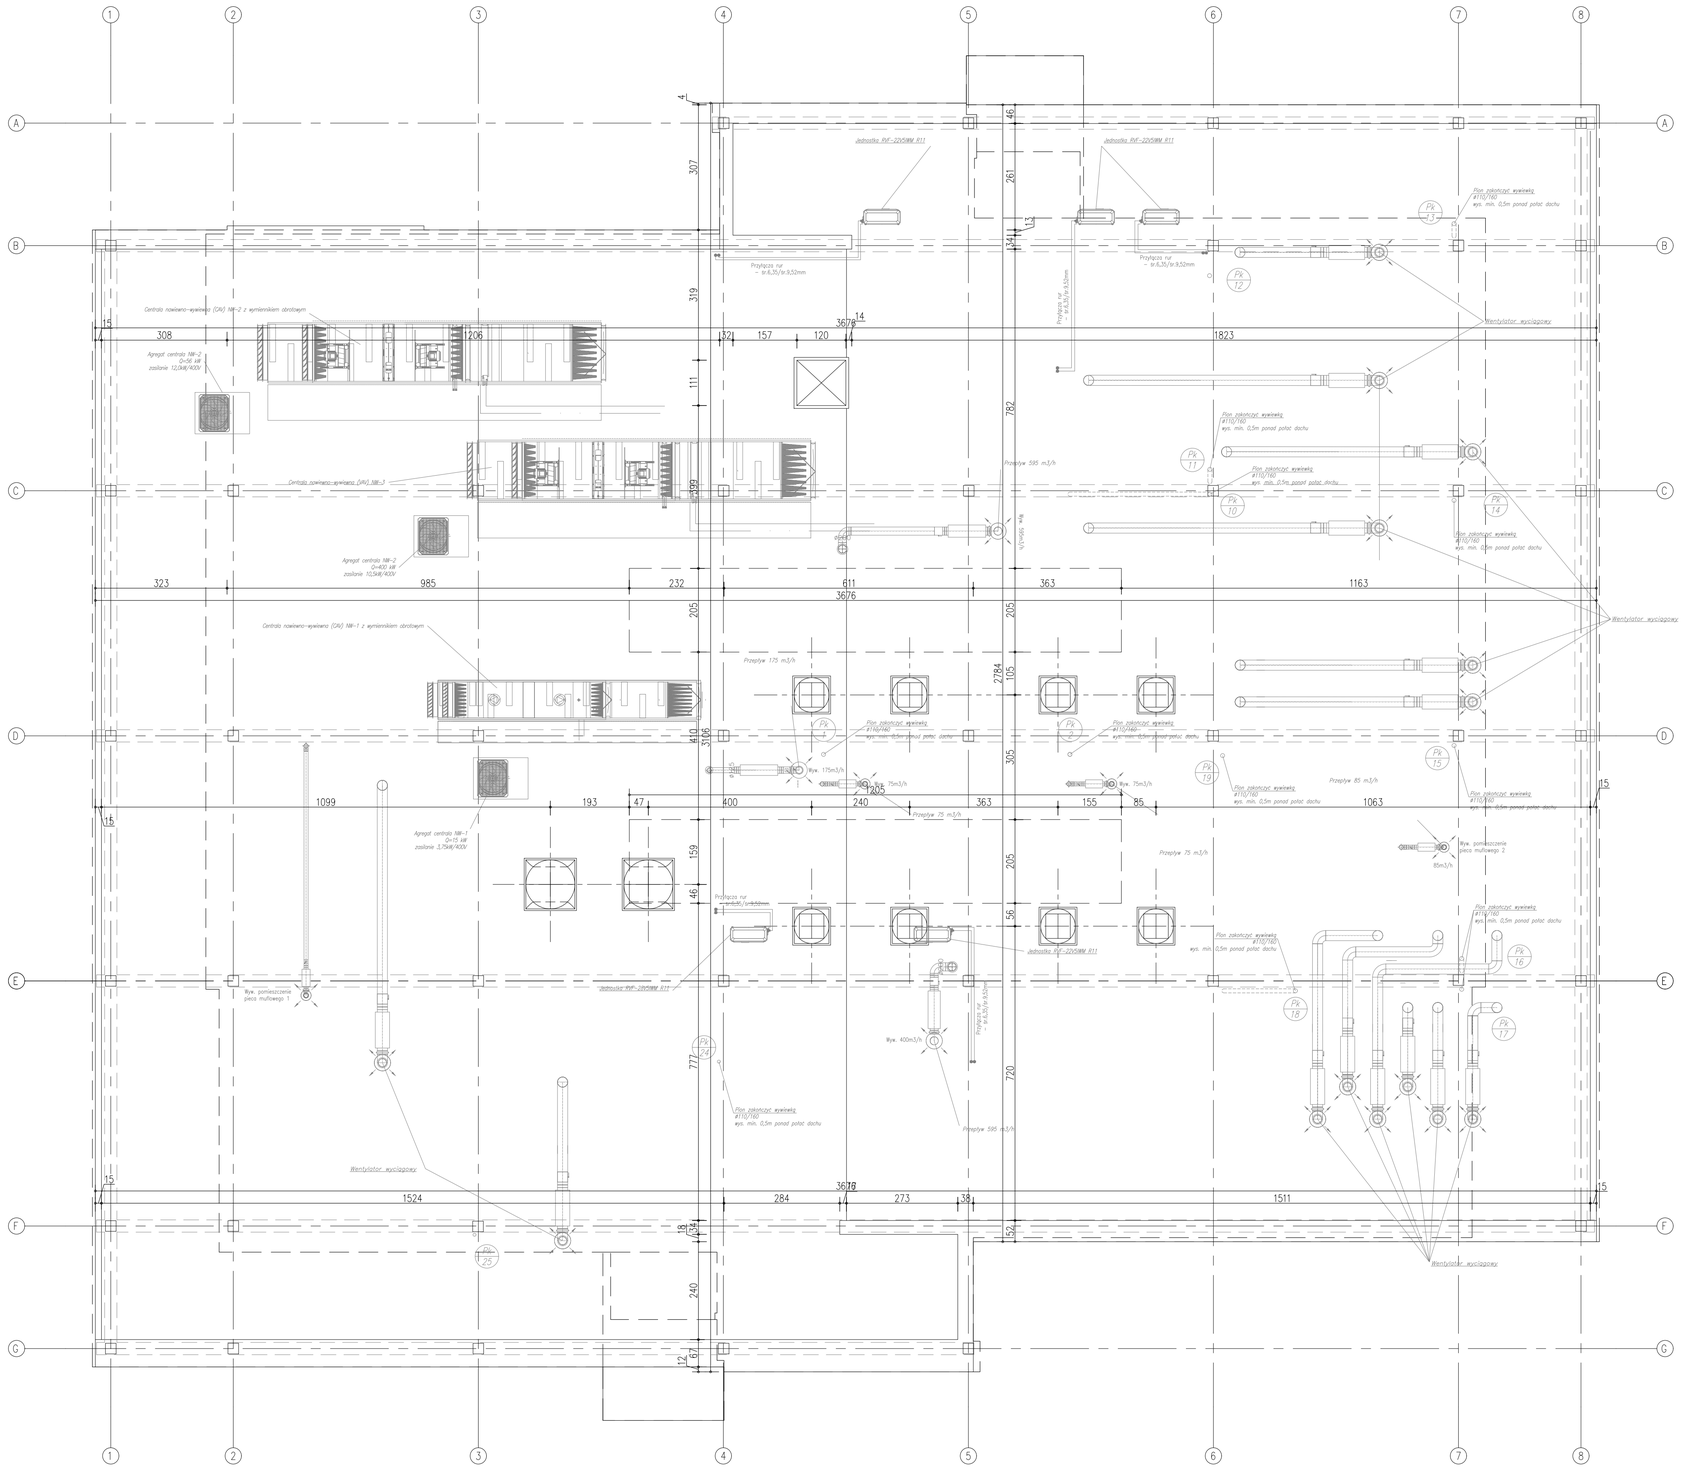

Lp	UWAGA !
1.	Poziom ±0,00 dla posadzki +1, przyjęto jako = +3,90m n.p.m. – rzędna wymaga potwierdzenia przy aktualizacji mapy do celów projektowych
2.	Wszystkie rzędne odnoszą się do wskazanego poz. ±0,00, przyjętego umownie dla posadzki wewnątrz budynku na poziomie parteru.
3.	Rysunek rozpatrywać łącznie z rysunkami branżowymi

Uwaga Ogólna:

- rysunek obarzuje rozmiesczenie nowych swietlików względem starych przeznaczonych do likwidacji
- w zakresie opracowania znajduje sie wykonanie nowysch naswietli rurowych zgodnie z oznaczniami na rysunku dachu i sufitow
- pokazane na rysunku uzrzadzenia zg. z projektem IS
- zakres projektu nie obejmuje zmiany / modernizacji wyjścia na dach wymaganego zgodnie z Prawem Budowlanym

Obiekt:	Budynek Laboratoryjny 63-022 Słupia Wielka 34, . .		
Inwestor:	Centralny Ośrodek Badania Odmian Roślin Uprawnych 63-022 Słupia Wielka 34, . .		
Faza projektu:	Projekt Techniczny		
Branża:	Architektura		
Treść rysunku:	Rzut Dachu +2		
Projektant:	mgr inż. arch. Marcin Sałata	50/WPOKK/2014	
	mgr inż. arch. Anna Krug	.	
	mgr inż. arch. Karolina Sawala	.	
	.	.	
	Imię. Nazwisko:	Nr upr.	Podpis:

2025-08	19/06/2025	841x594	1:75	A6.03
Nr projektu:	Data:	Format rysunku:	Skala:	Nr rysunku:

Rozpowszechnianie i powielanie niniejszej dokumentacji bez zgody posiadacza Praw Autorskich jest zabronione !
Dz.U.24/1994, poz.83, ART.115-116
Prawa Autorskie dla ZUGA Design Anna Krug. Wszelkie prawa zastrzeżone. Copyright by ZUGA Design Anna Krug. All rights reserved.

Indeks: C:\Users\mmal\OneDrive\Projects\Kowitz 13 - Budynek Mieszkalny Jednorodzinny w zab. zagrodowej\Sheets\PAB 1 - 06.08.2022