


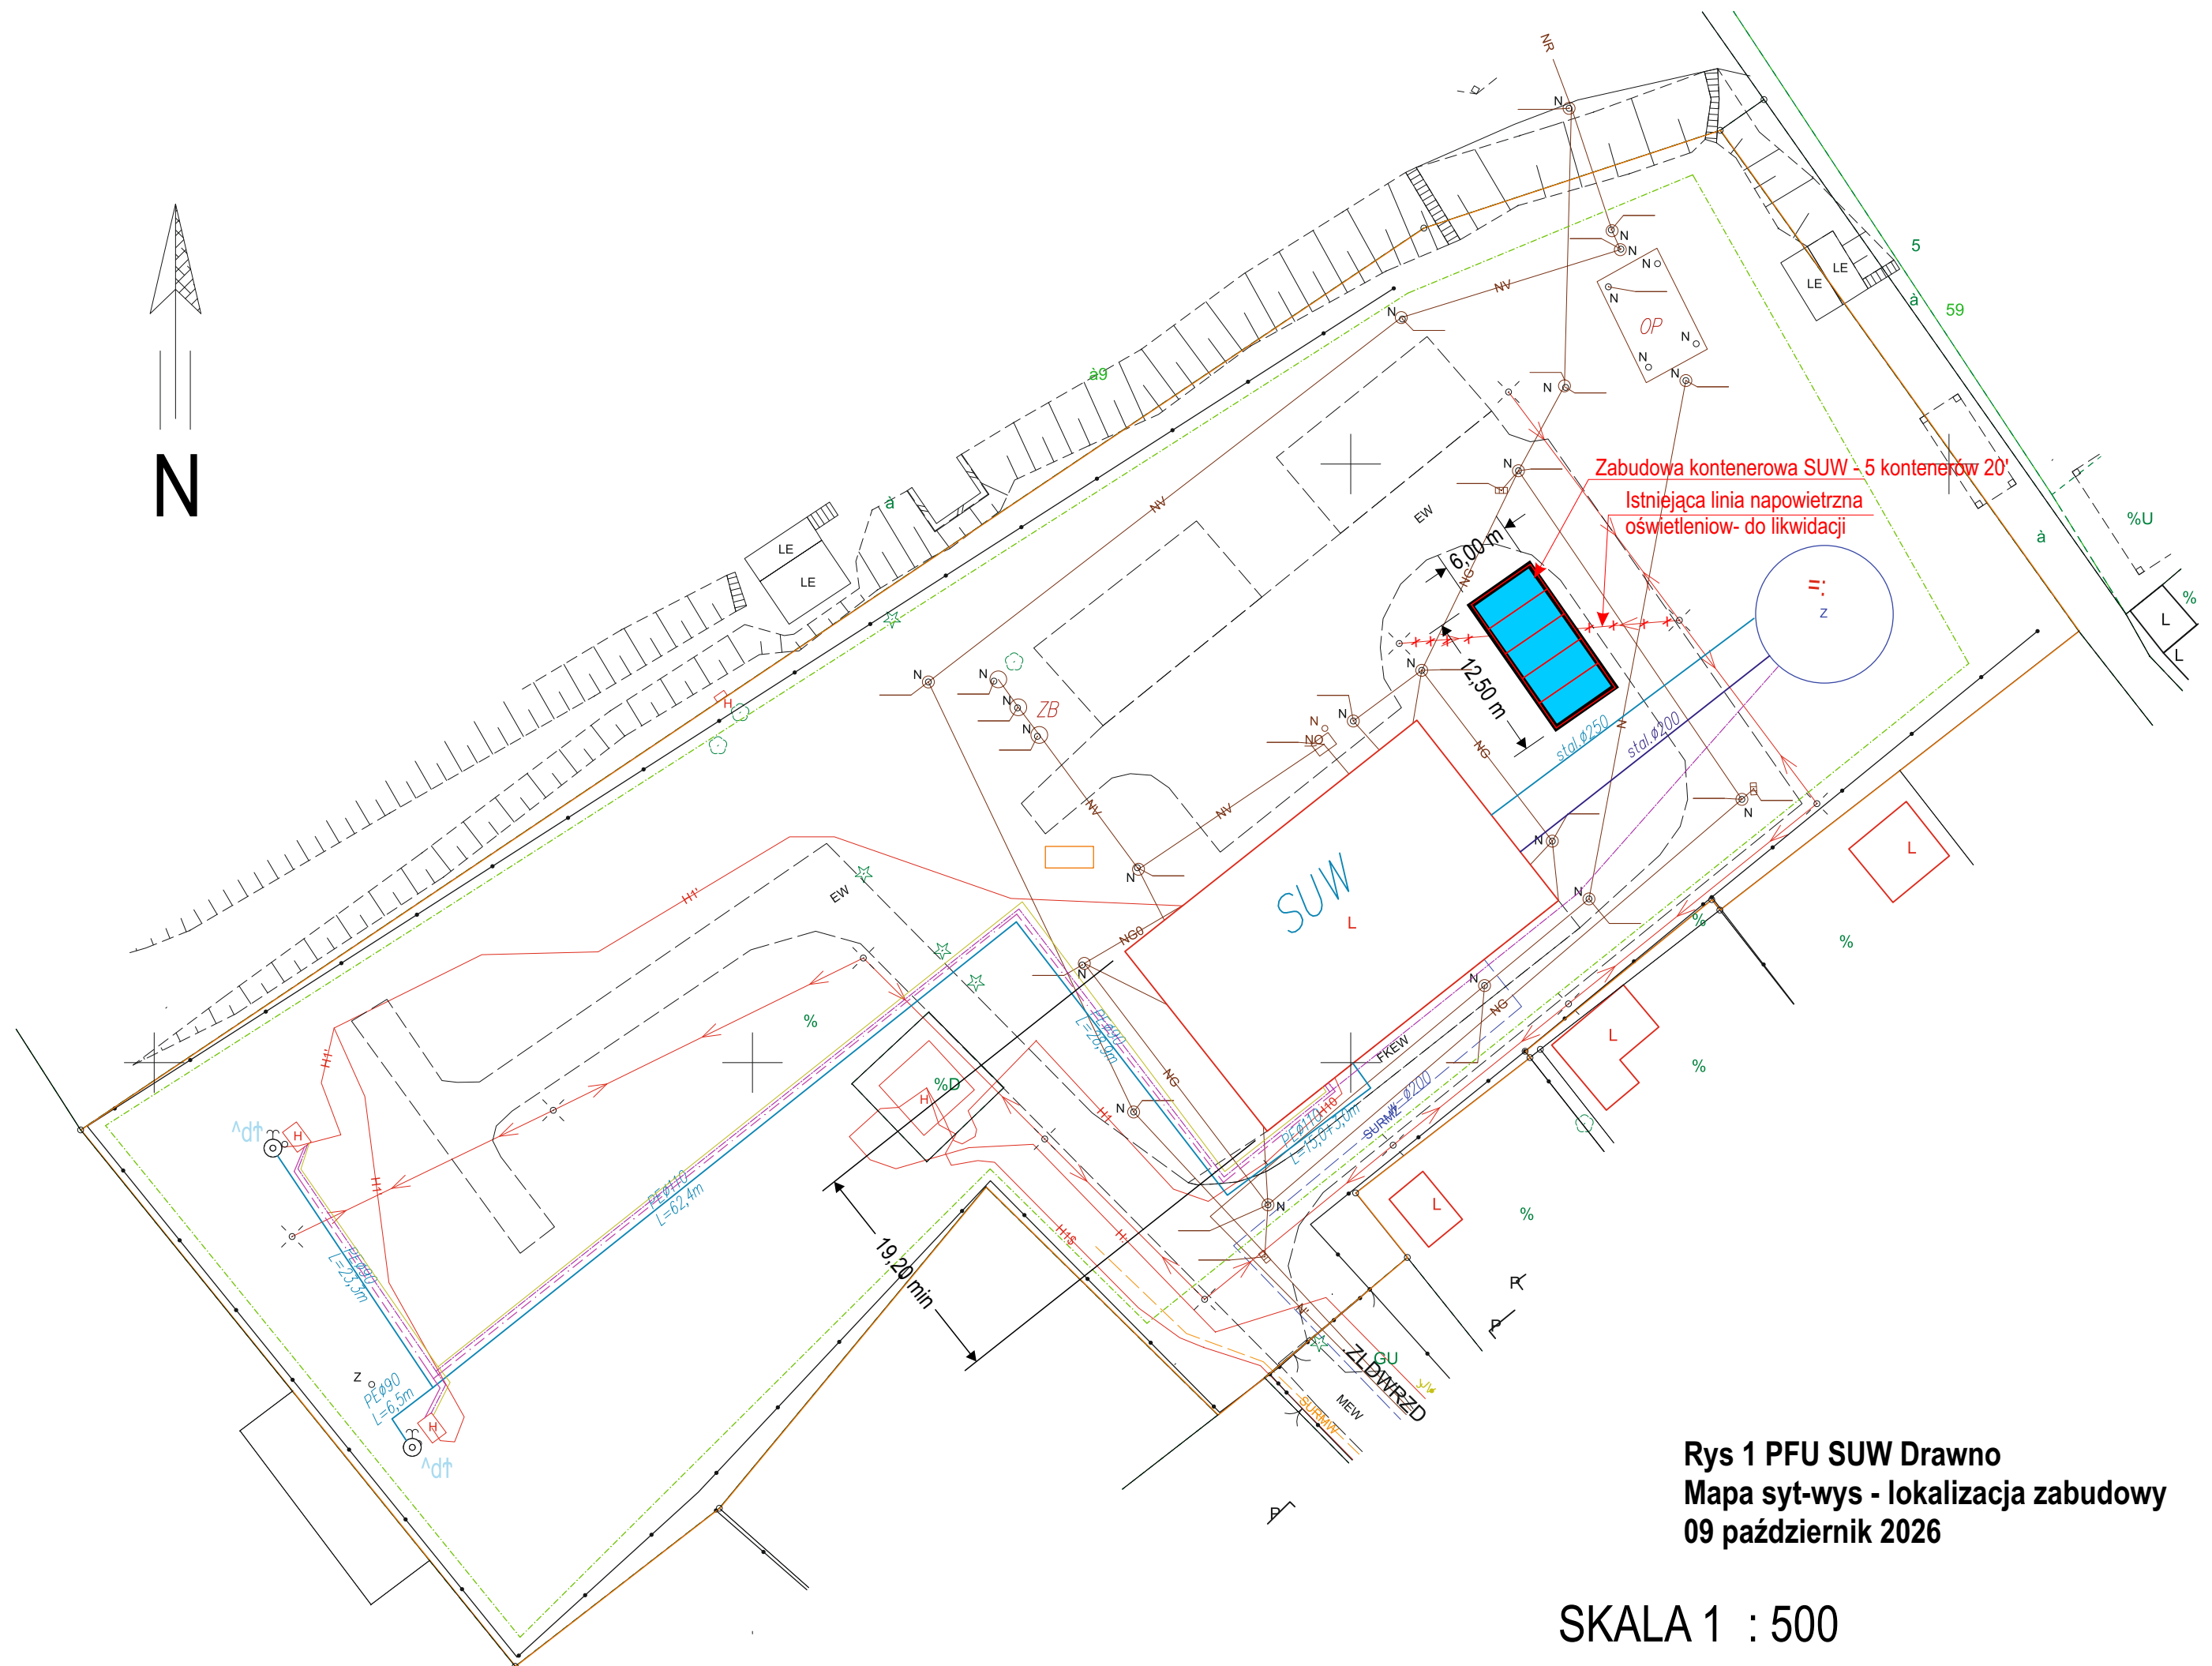

Rys 1 PFU SUW Drawno
Mapa syt-wys - lokalizacja zabudowy
09 październik 2026

SKALA 1 : 500