


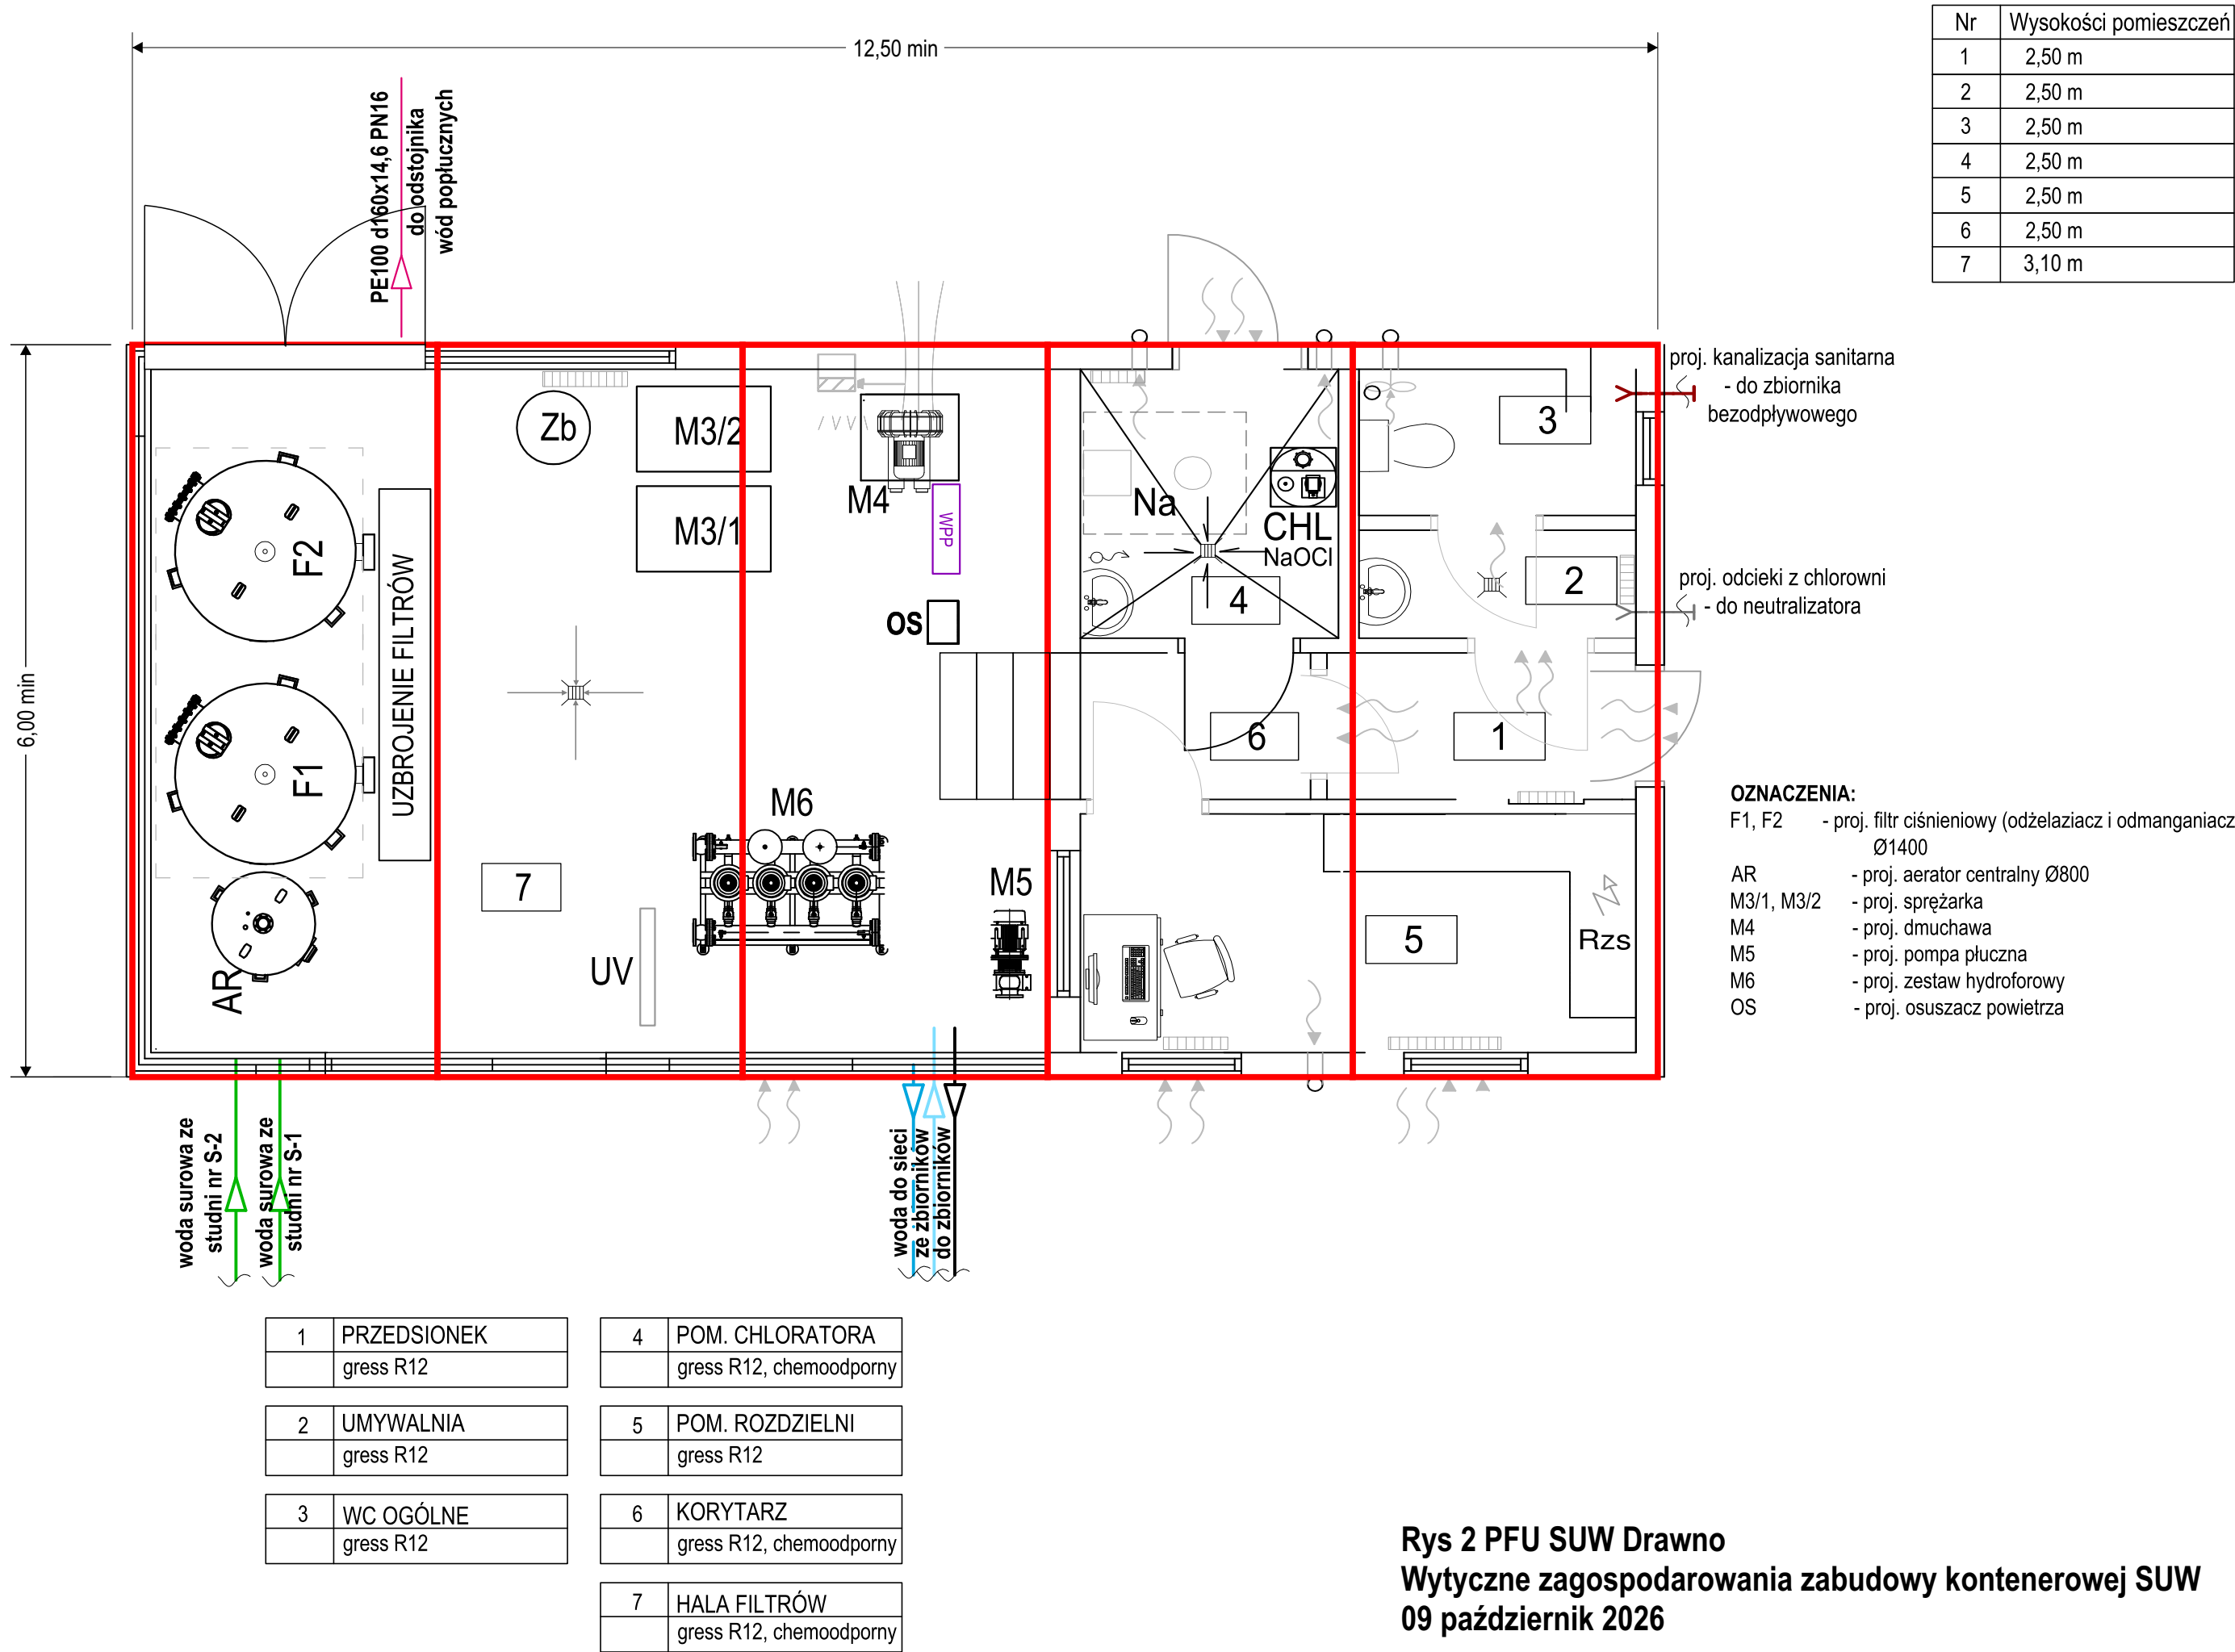

Rys 2 PFU SUW Drawno
Wytyczne zagospodarowania zabudowy kontenerowej SUW
09 październik 2026