


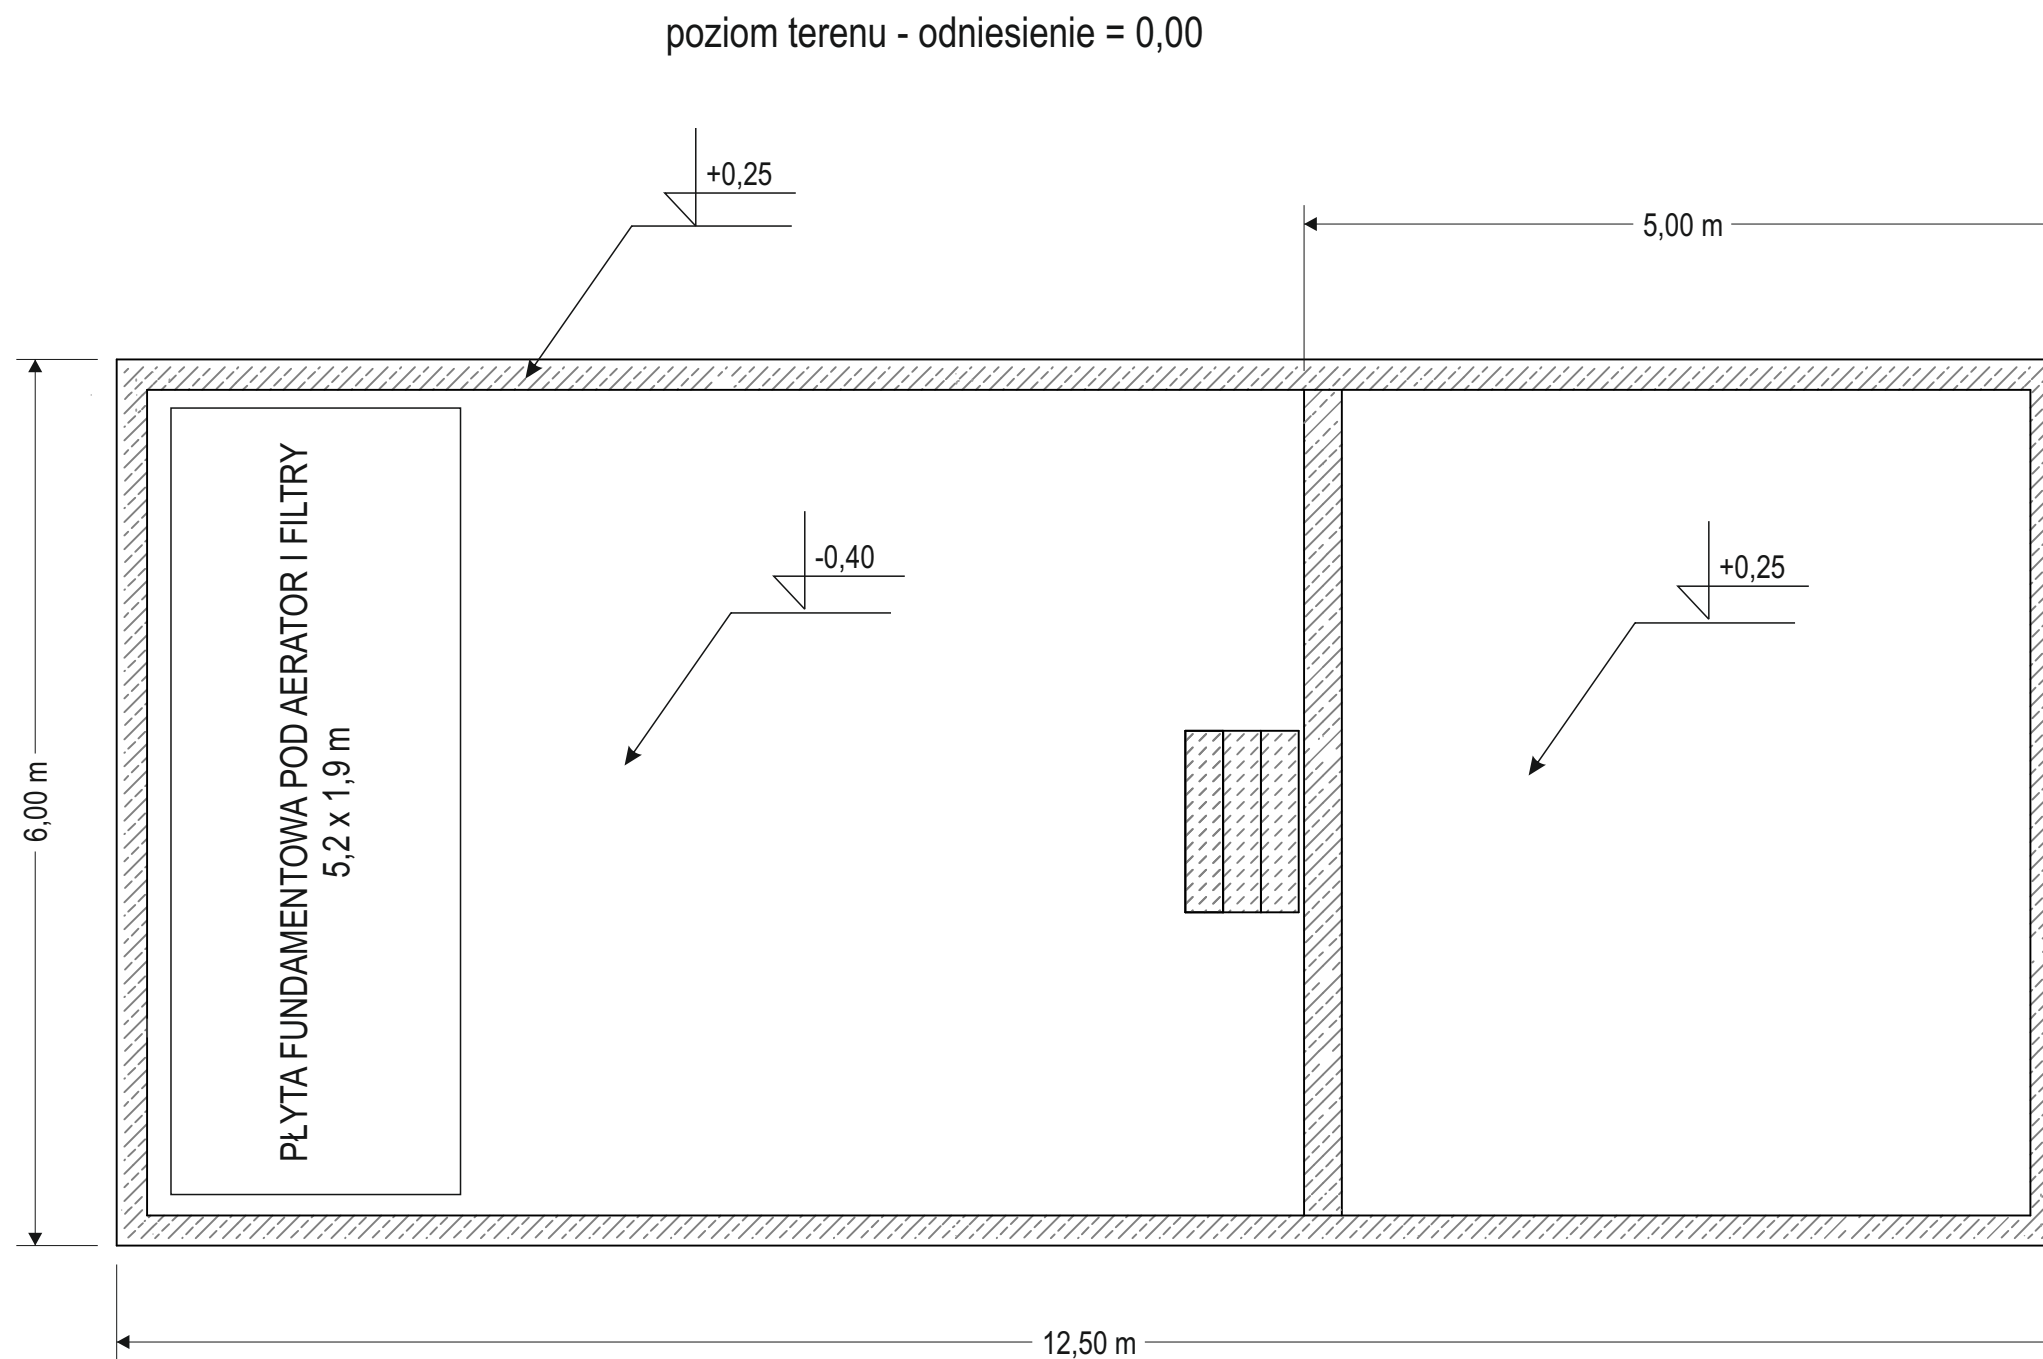

Rys 3 PFU SUW Drawno
Wytyczne wykonania fundamentów i płyty
żelbetowej pod aerator i filtry
09 październik 2026

SKALA 1 : 50