


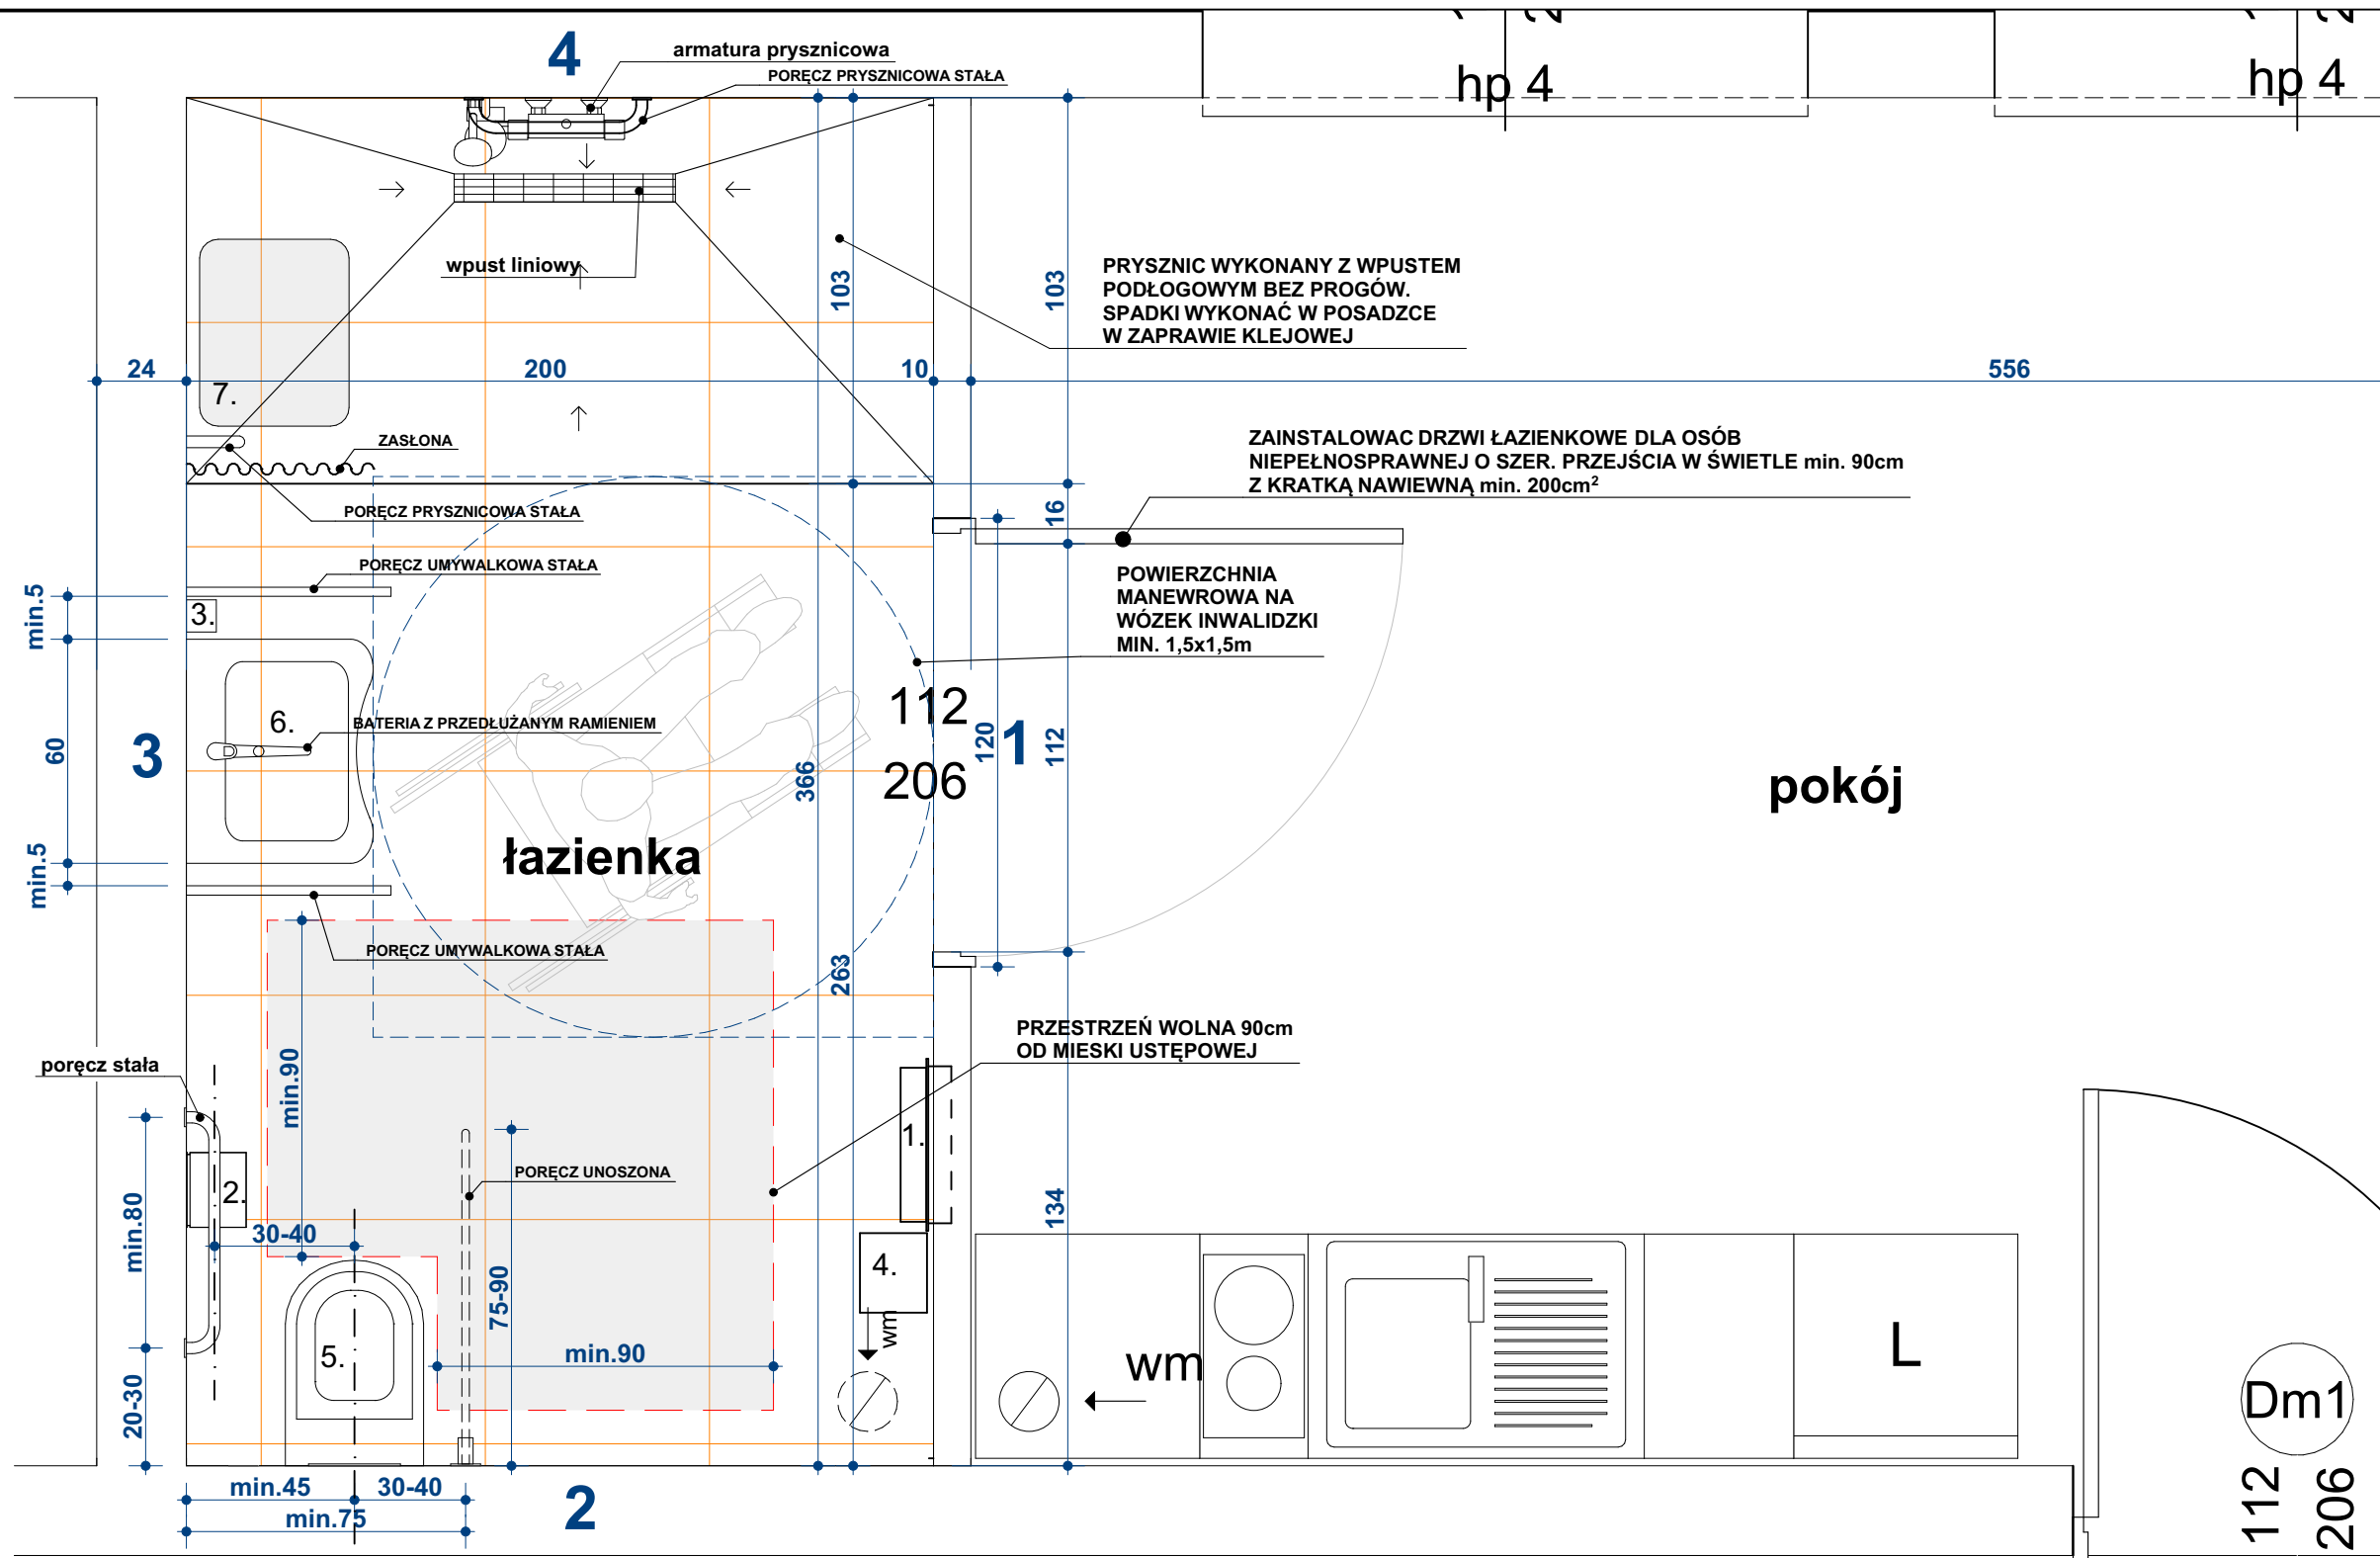

- LEGENDA WYPOSAŻENIA:**
1. Podajnik ręczników papierowych
 2. Podajnik papieru toaletowego
 3. Dozownik mydła
 4. Kosz na śmieci 40litrów aluminiowy
 5. Miska ustępowa wisząca dla niepełnosprawnych, spłuczka w systemie ścianek instalacyjnych, zawór bezdotykowy chrom akcesoria hydrauliczne podłączenia, chromowane;
 6. Umywalka dla niepełnosprawnych, ceram. z otworem o profilowanych krawędziach, syfon podtynkowy, sitko odpływowe chromowane + stelaż podtynkowy
 7. Siedzisko dla osób niepełnosprawnych.

ŚCIANY SANITARIATU WYŁOŻONE PŁYTKAMI CERAMICZNYMI DO PEŁNEJ WYSOKOŚCI
UŻYĆ PŁYTEK CERAMICZNYCH W JASNYCH KOLORACH ŁATWOZMYWALNYCH.
PODŁOGI WYŁOŻONE PŁYTKAMI GRESOWYMI 60x60 ANTYPÓŚLIZGOWYMI NA ZAPRAWIE KLEJOWEJ.
PRYSZNIC UKSZTAŁTOWAĆ ZE SPADKAMI POWIERZCHNI W KIERUNKU WPUSTU LINIOWEGO ŚCIEKOWEGO - PŁYTKI GRESOWE 60x60 O INNYM ODCIENIU NIŻ PODŁOGA, BEZ PROGÓW.

RZYT TYPOWEJ ŁAZIENKI 1:20

PRZEDMIOT OPRACOWANIA: BUDOWA BUDYNKU ZAMIESZKANIA ZBIOROWEGO Z LOKALAMI WSPOMAGANYMI DLA OSÓB NIEPEŁNOSPRAWNYCH WRAZ ZEWNĘTRZNYM ODCINKIEM INSTALACJI ELEKTRYCZNEJ, KANALIZACJI SANITARNEJ, PRZYŁĄCZEM WODOCIĄGOWYM I KANALIZACJI SANITARNEJ Z MIEJSCAMI POSTOJOWYMI W RAMACH ZADANIA: „BUDOWA 12 SAMODZIELNYCH MIESZKAŃ W DWÓCH ZESPOŁACH PO 6 MIESZKAŃ DLA OSÓB Z NIEPEŁNOSPRAWNOŚCIĄ W RAMACH PROGRAMU „SAMODZIELNOŚĆ, AKTYWNOŚĆ, MOBILNOŚĆ WSPOMAGANE SPOŁECZNOŚCI MIESZKANIOWE”				BRANŻA: 	ARCHITEKTONICZNA				
LOKALIZACJA: ULICA: POTOK dz. nr ewid.: 645/8				JEDNOSTKA WYKONAWCZA: 	ArchiGan Pracownia Architektury - Jacek Gancarz UL. BACZYŃSKIEGO 27/42, 38-200 JASŁO TEL. 693 063 634				
				PROJEKTANT SPECJALNOŚCI ARCHITEKTONICZNEJ: 	mgr inż. arch. Jacek Gancarz		PODPIS:		
POWIAT: KROŚNIENSKI GMINA: JEDLICZE OBRĘB: POTOK-0009				PROJEKTANT SPRAWDZAJĄCY SPECJALNOŚCI ARCHITEKTONICZNEJ: 	NUMER UPRAWNIENIE:	283/01/DUW		PODPIS:	
					mgr inż. arch. Jakub Czernecki	5/PKOKK/2017			
WSZELKIE PRAWA WYNIKAJĄCE Z PRAW AUTORSKICH I POKREWNYCH ZASTRZEŻONE				NAZWA RYSUNKU:	RZUT ŁAZIENKI				
				DATA OPRACOWANIA: 2025-03-10	SKALA:	1:20	NUMER RYSUNKU:	AW1.1	