


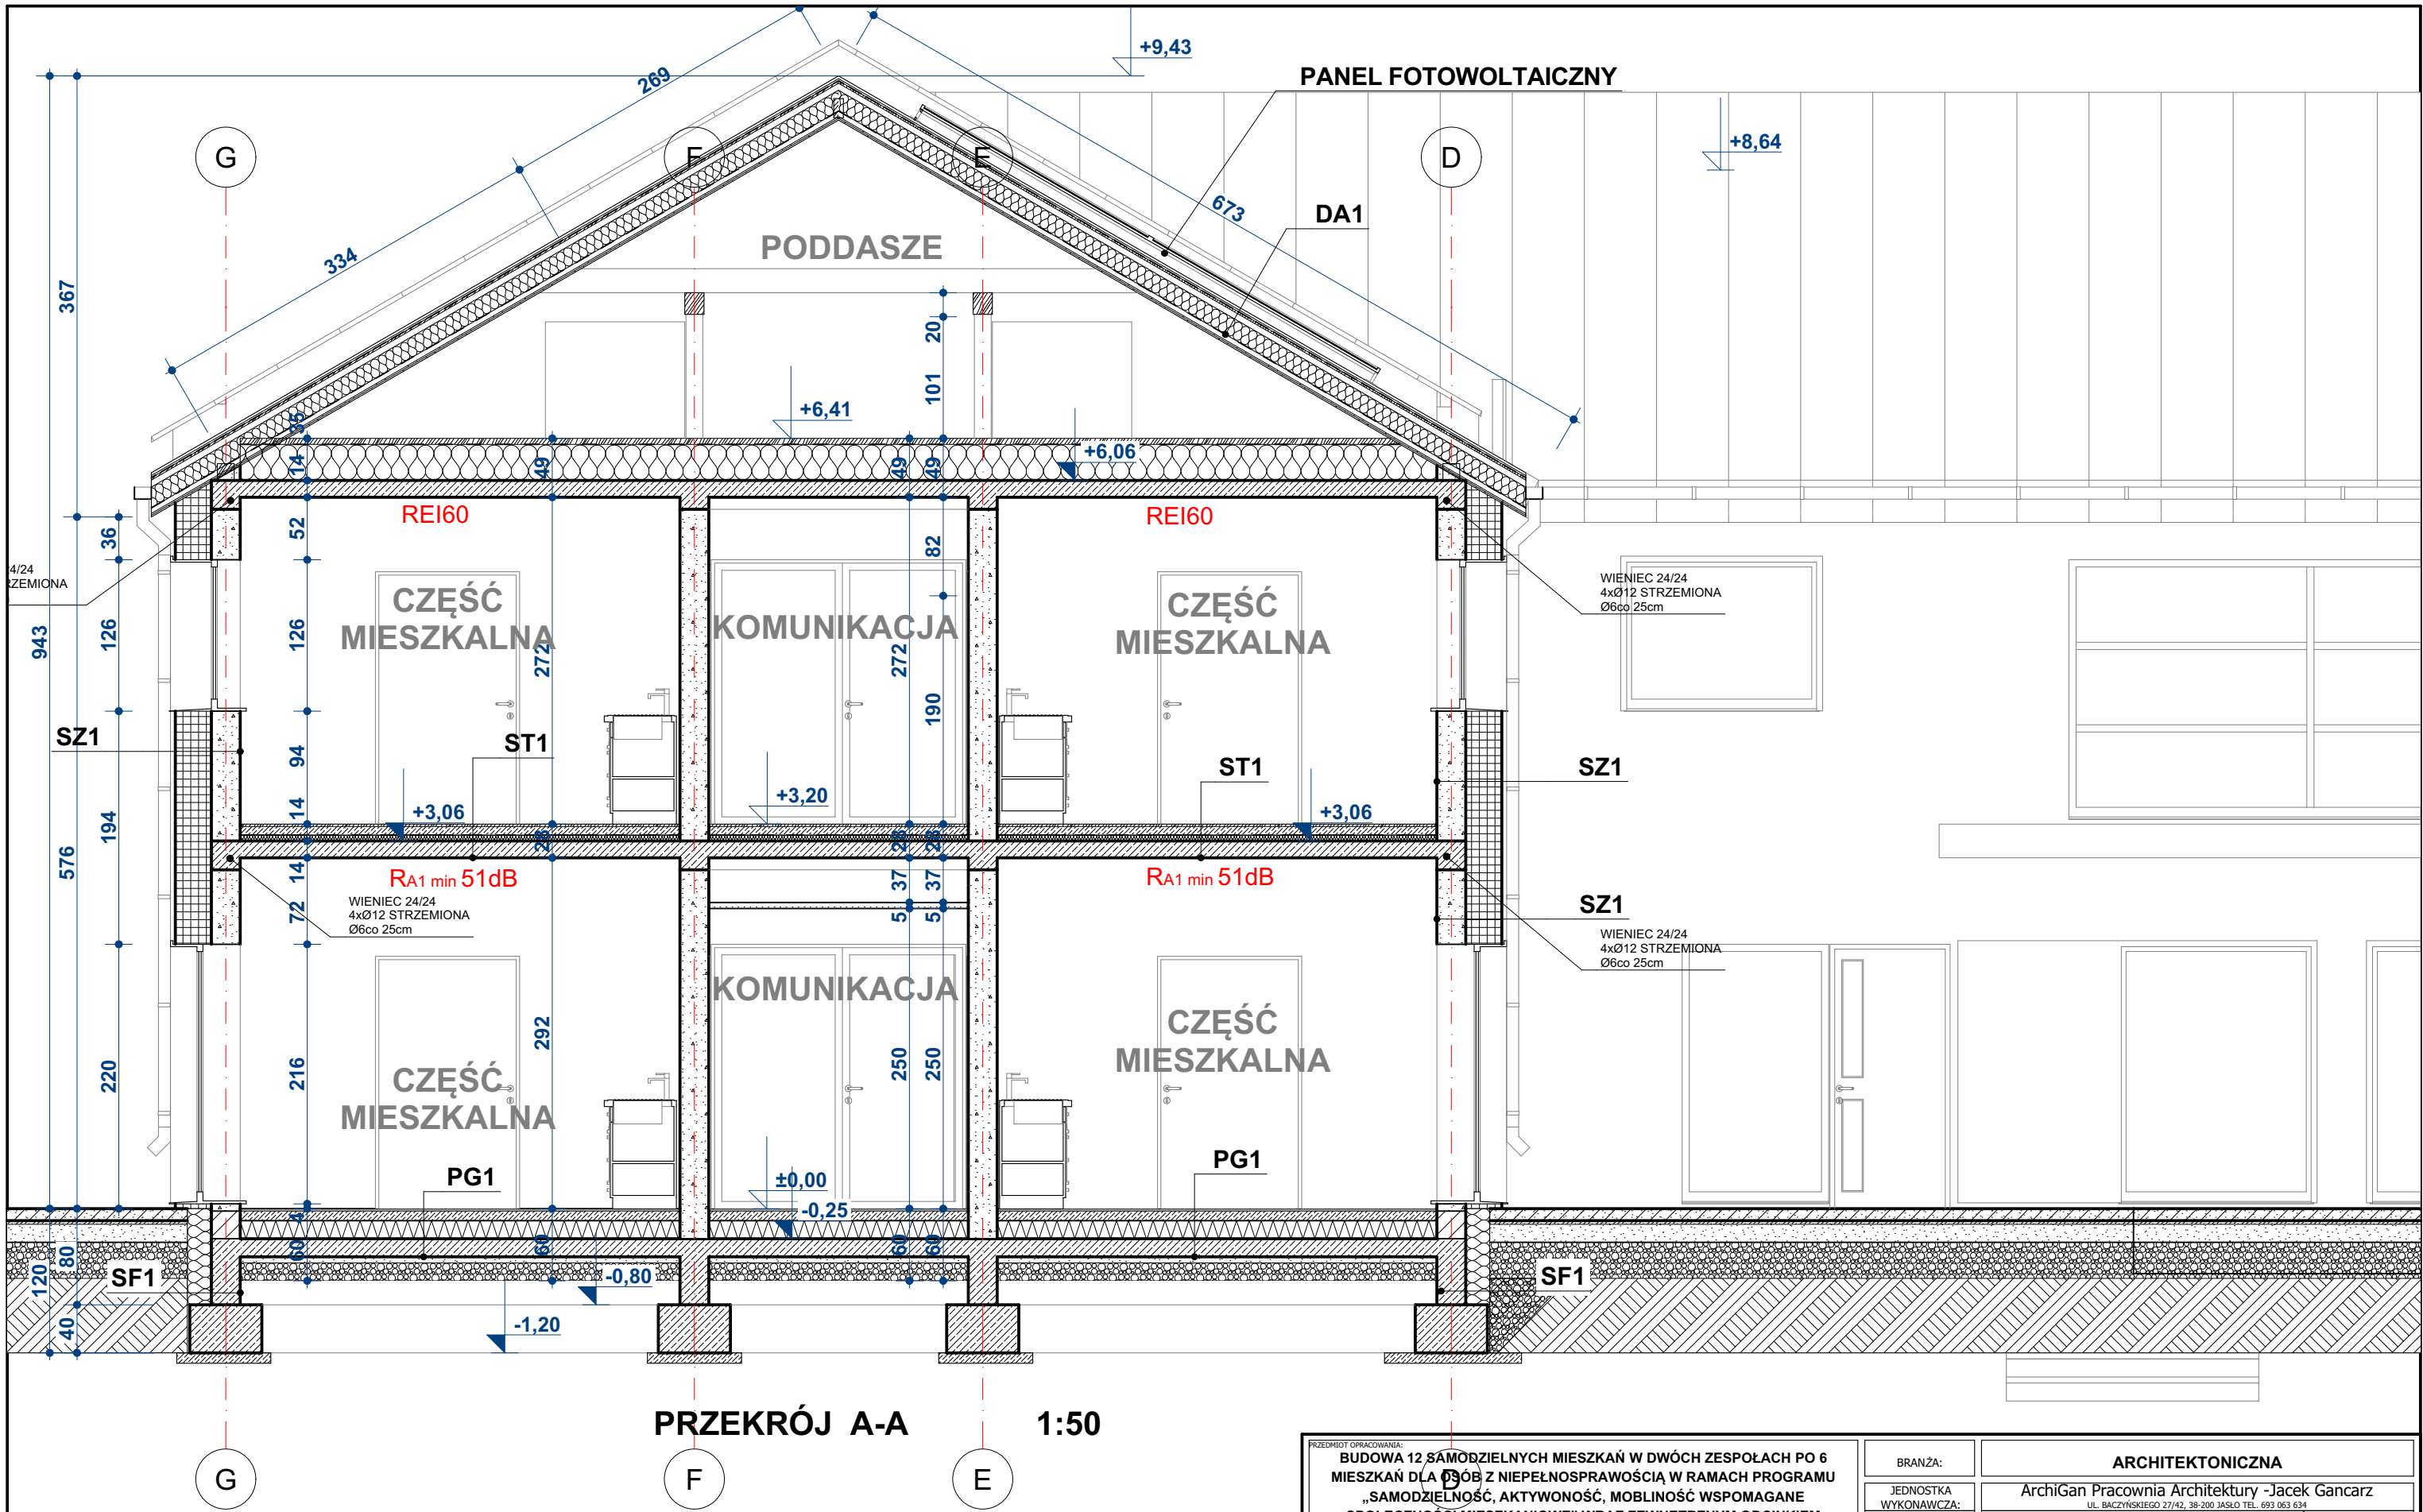

PRZEKRÓJ A-A 1:50

PRZEDMIOT OPRACOWANIA: BUDOWA 12 SAMODZIELNYCH MIESZKAŃ W DWÓCH ZESPOŁACH PO 6 MIESZKAŃ DLA OSÓB Z NIEPEŁNOSPRAWNOŚCIĄ W RAMACH PROGRAMU „SAMODZIELNOŚĆ, AKTYWONOŚĆ, MOBILNOŚĆ WSPOMAGANE SPOŁECZNOŚCI MIESZKANIOWE” WRAZ ZEWNĘTRZNYM ODCINKIEM INSTALACJI ELEKTRYCZNEJ, GAZOWEJ, KANALIZACJI SANITARNEJ, PRZYŁĄCZEM WODOCIĄGOWYM I KANALIZACJI SANITARNEJ			BRANŻA: ARCHITEKTONICZNA	
LOKALIZACJA:			JEDNOSTKA WYKONAWCZA: mgr inż. arch. Jacek Gancarz	
ULICA:			mgr inż. arch. Jakub Czernecki	
dz. nr ewid.:			PRZEKRÓJ A-A	
POWIAT:			SKALA:	
GMINA:			1:50	
OBREB:			NUMER RYSUNKU:	
POTOK-0009			A2.1	
WSZELKIE PRAWA WYNIKAJĄCE Z PRAW AUTORSKICH I POKREWNYCH ZASTRZEŻONE			DATA OPRACOWANIA: 2025-03-10	