


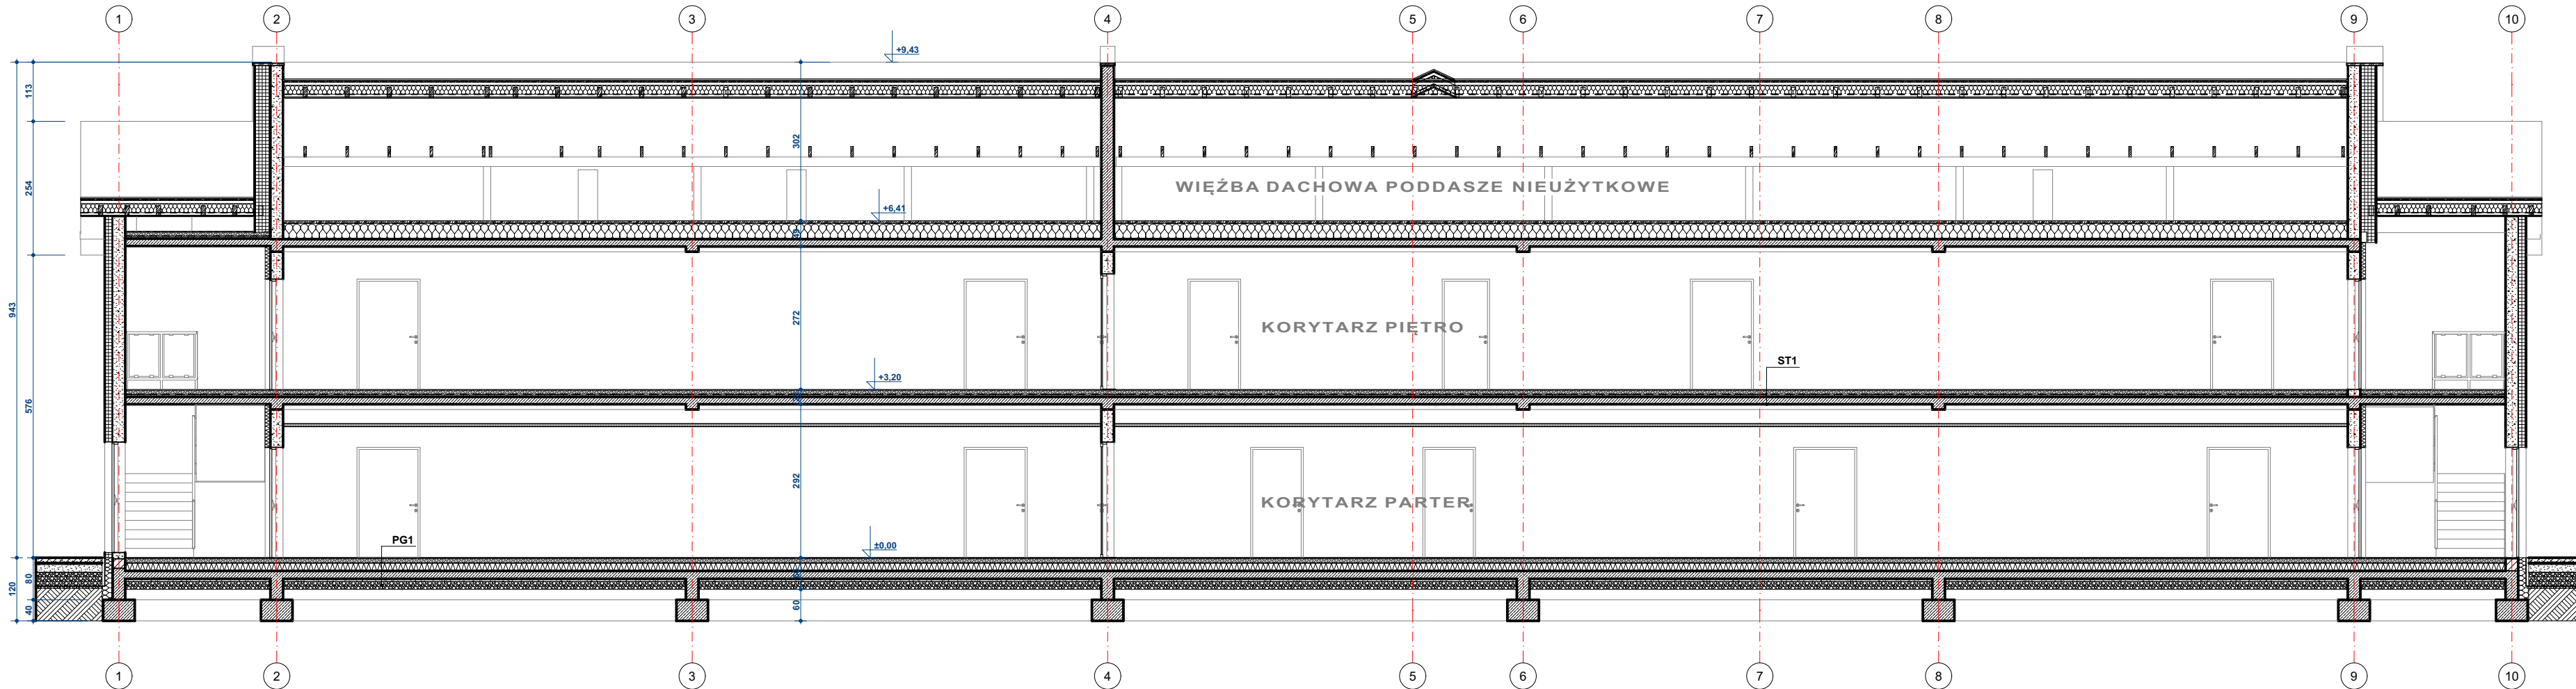

DA1

- BLACHA NA PODWÓJNY RABEK STOJĄCY W KOLORZE GARBITOWYM
- DESKOWANIE PEŁNE LUB OSB
- ŁĄTY DREWNIANE 5cm I KONTRŁATY UŁATWIAJĄCE WENTYLACJĘ
- MEMBRANA DACHOWA FOLIA PAROPRZEPUSZCZALNA
- WELNA MINERALNA POMIĘDZY KROKWIAMI 25cm
- RUSZT WSPORCZY LUB OSB
- FOLIA PAROSZCZELNA
- PLYTA GIPSOWO - KARTONOWA GKFI 2,5cm

PG1

- GRES PODŁOGOWY O PODWYŻSZONEJ ODPORNOŚCI NA ŚCIERANIE, ANTYPÓŚLIZGOWY R11 LUB ODPowiednie Wykończenie Techniczne
- ZAPRAWA KLEJOWA
- WYLEWKA BETONOWA ZBROJONA SIĄTKĄ 6cm
- STYROPIAN TWARDEY PODŁOGA FS 12cm
- IZOLACJA PRZECIWWILGOCIOWA FOLIA PCV
- WYLEWKA BETONOWA GR 15 cm
- WARSTWA ZAGĘSZCZONEGO SUCHEGO PIASKU 15 cm

SZ1

- TYNK CIENKOWARSTWOWY AKRYLOWY NP. KNAUF
- STYROPIAN ELEWACYJNY 20CM
- PUSTAK GAZOBETONOWY TYPU YTONG GR. 24CM
- TYNK CEM. - WAP.

SZ2

- TYNK CIENKOWARSTWOWY AKRYLOWY NP. KNAUF
- STYROPIAN ELEWACYJNY 30CM
- PUSTAK GAZOBETONOWY TYPU YTONG GR. 24CM
- TYNK CEM. - WAP.

SZ3

- PLYTY ELEWACYJNE KRONOSPAN NA RUSZCIE WSPORCZYM WG WT PRODUCENTA
- STYROPIAN ELEWACYJNY LUB PŁYTY Z WELNY MINERALNEJ 20CM
- PUSTAK GAZOBETONOWY TYPU YTONG GR. 24CM
- TYNK NP. KNAUF

SF1

- WARSTWA DOCISKOWA GRUNT
- FOLIA KUBEŁKOWA
- IZOLACJA TERMICZNA EPS SWISSPOR 16CM
- IZOLACJA PRZECIWWILGOCIOWA CZARNA MAMBA SBS MAX PYE PV200 S40
- PREPARAT GRUNTUJĄCY
- ŚCIANA ŻELBETOWA LUB BLOCZKI BETONOWE 24CM

SW1

- PLYTKI CERAMICZNE ŁATWOZMYWALNE
- PŁYTY GK NA RUSZCIE SYSTEMOWYM DYSTANSUJĄCYM
- STYROPIAN ELEWACYJNY 15cm
- PUSTAK GAZOBETONOWY TYPU YTONG GR. 24cm
- PLYTKI CERAMICZNE ŁATWOZMYWALNE

ST1

- WARSTWA WYKOŃCZENIOWA 2CM OPCJONALNIE GRES PODŁOGOWY O PODWYŻSZONEJ ODPORNOŚCI NA ŚCIERANIE, ANTYPÓŚLIZGOWY R11 LUB ODPowiednie Wykończenie WG Funkcji Pomieszczeń
- SZLICHTA BETONOWA 5 CM
- Ocieplenie styropian M30 4CM
- PŁYTA STROPOWA ŻELBETOWA WYLEWANA 18CM
- TYNK WAPIENNY 1-2CM

ST3

- WARSTWA WYKOŃCZENIOWA 2CM OPCJONALNIE GRES PODŁOGOWY O PODWYŻSZONEJ ODPORNOŚCI NA ŚCIERANIE, ANTYPÓŚLIZGOWY R11 LUB ODPowiednie Wykończenie WG Funkcji Pomieszczeń
- SZLICHTA BETONOWA 5cm
- Ocieplenie styropian M30 4cm
- PŁYTA STROPOWA ŻELBETOWA WYLEWANA 18cm
- PŁYTY DOCIEPLAJĄCE Z WELNY W MIEJSCU NAD CHŁODNIAMI 15cm
- PŁYTY GK NA RUSZCIE SYSTEMOWYM DYSTANSUJĄCYM
- TYNK CEM-WAP 1-2cm

ST2

- Ocieplenie wełna mineralna niekapiąca podczas pożaru 30cm
- STROP PODWIESZANY NA RUSZCIE SYSTEMOWYM LUB PŁYTY GKFI
- Podwieszenie do sponu więźb dachowych
- TYNK WAPIENNY 1-2cm

ST4

- Ocieplenie wełna mineralna niekapiąca podczas pożaru 30cm
- STROP ŻELBETOWY 22cm
- TYNK GIPSOWY 1-2cm

PRZEKRÓJ B-B

1:120

PRZEDMIOT OPRACOWANIA: BUDOWA 12 SAMODZIELNYCH MIESZKAŃ W DWÓCH ZESPOŁACH PO 6 MIESZKAŃ DLA OSÓB Z NIEPEŁNOSPRAWOŚCIĄ W RAMACH PROGRAMU „SAMODZIELNOŚĆ, AKTYWNOŚĆ, MOBILNOŚĆ WSPOMAGANE SPOŁECZNOŚCI MIESZKANIOWE” WRAZ ZEWNĘTRZNYM ODCINKIEM INSTALACJI ELEKTRYCZNEJ, GAZOWEJ, KANALIZACJI SANITARNEJ, PRZYŁĄCZEM WODOCIĄGOWYM I KANALIZACJI SANITARNEJ			BRANŻA:	ARCHITEKTONICZNA	
LOKALIZACJA:			JEDNOSTKA WYKONAWCZA:	ArchiGan Pracownia Architektury -Jacek Gancarz	
ULICA:			PROJEKTANT SPECJALNOŚCI ARCHITEKTONICZNEJ:	mgr inż. arch. Jacek Gancarz	PODPIS:
dz. nr ewid.:			PROJEKTANT SPRAWDZAJĄCY SPECJALNOŚCI ARCHITEKTONICZNEJ:	mgr inż. arch. Jakub Czernecki	PODPIS:
POWIAT:			NUMER UPRAWNIENI:	283/01/DUW	
GMINA:			NUMER UPRAWNIENI:	5/PKOKK/2017	
OBRĘB:			NAZWA RYSUNKU:	PRZZEKRÓJ B-B	
WSPÓŁCZESNE PRAWA WYNIKAJĄCE Z PRAW AUTORSKICH I POKREWNÝCH ZAŚTRZEŻONE			DATA OPRACOWANIA:	SKALA:	1:100
			2025-03-10	NUMER RYSUNKU:	A2.2