


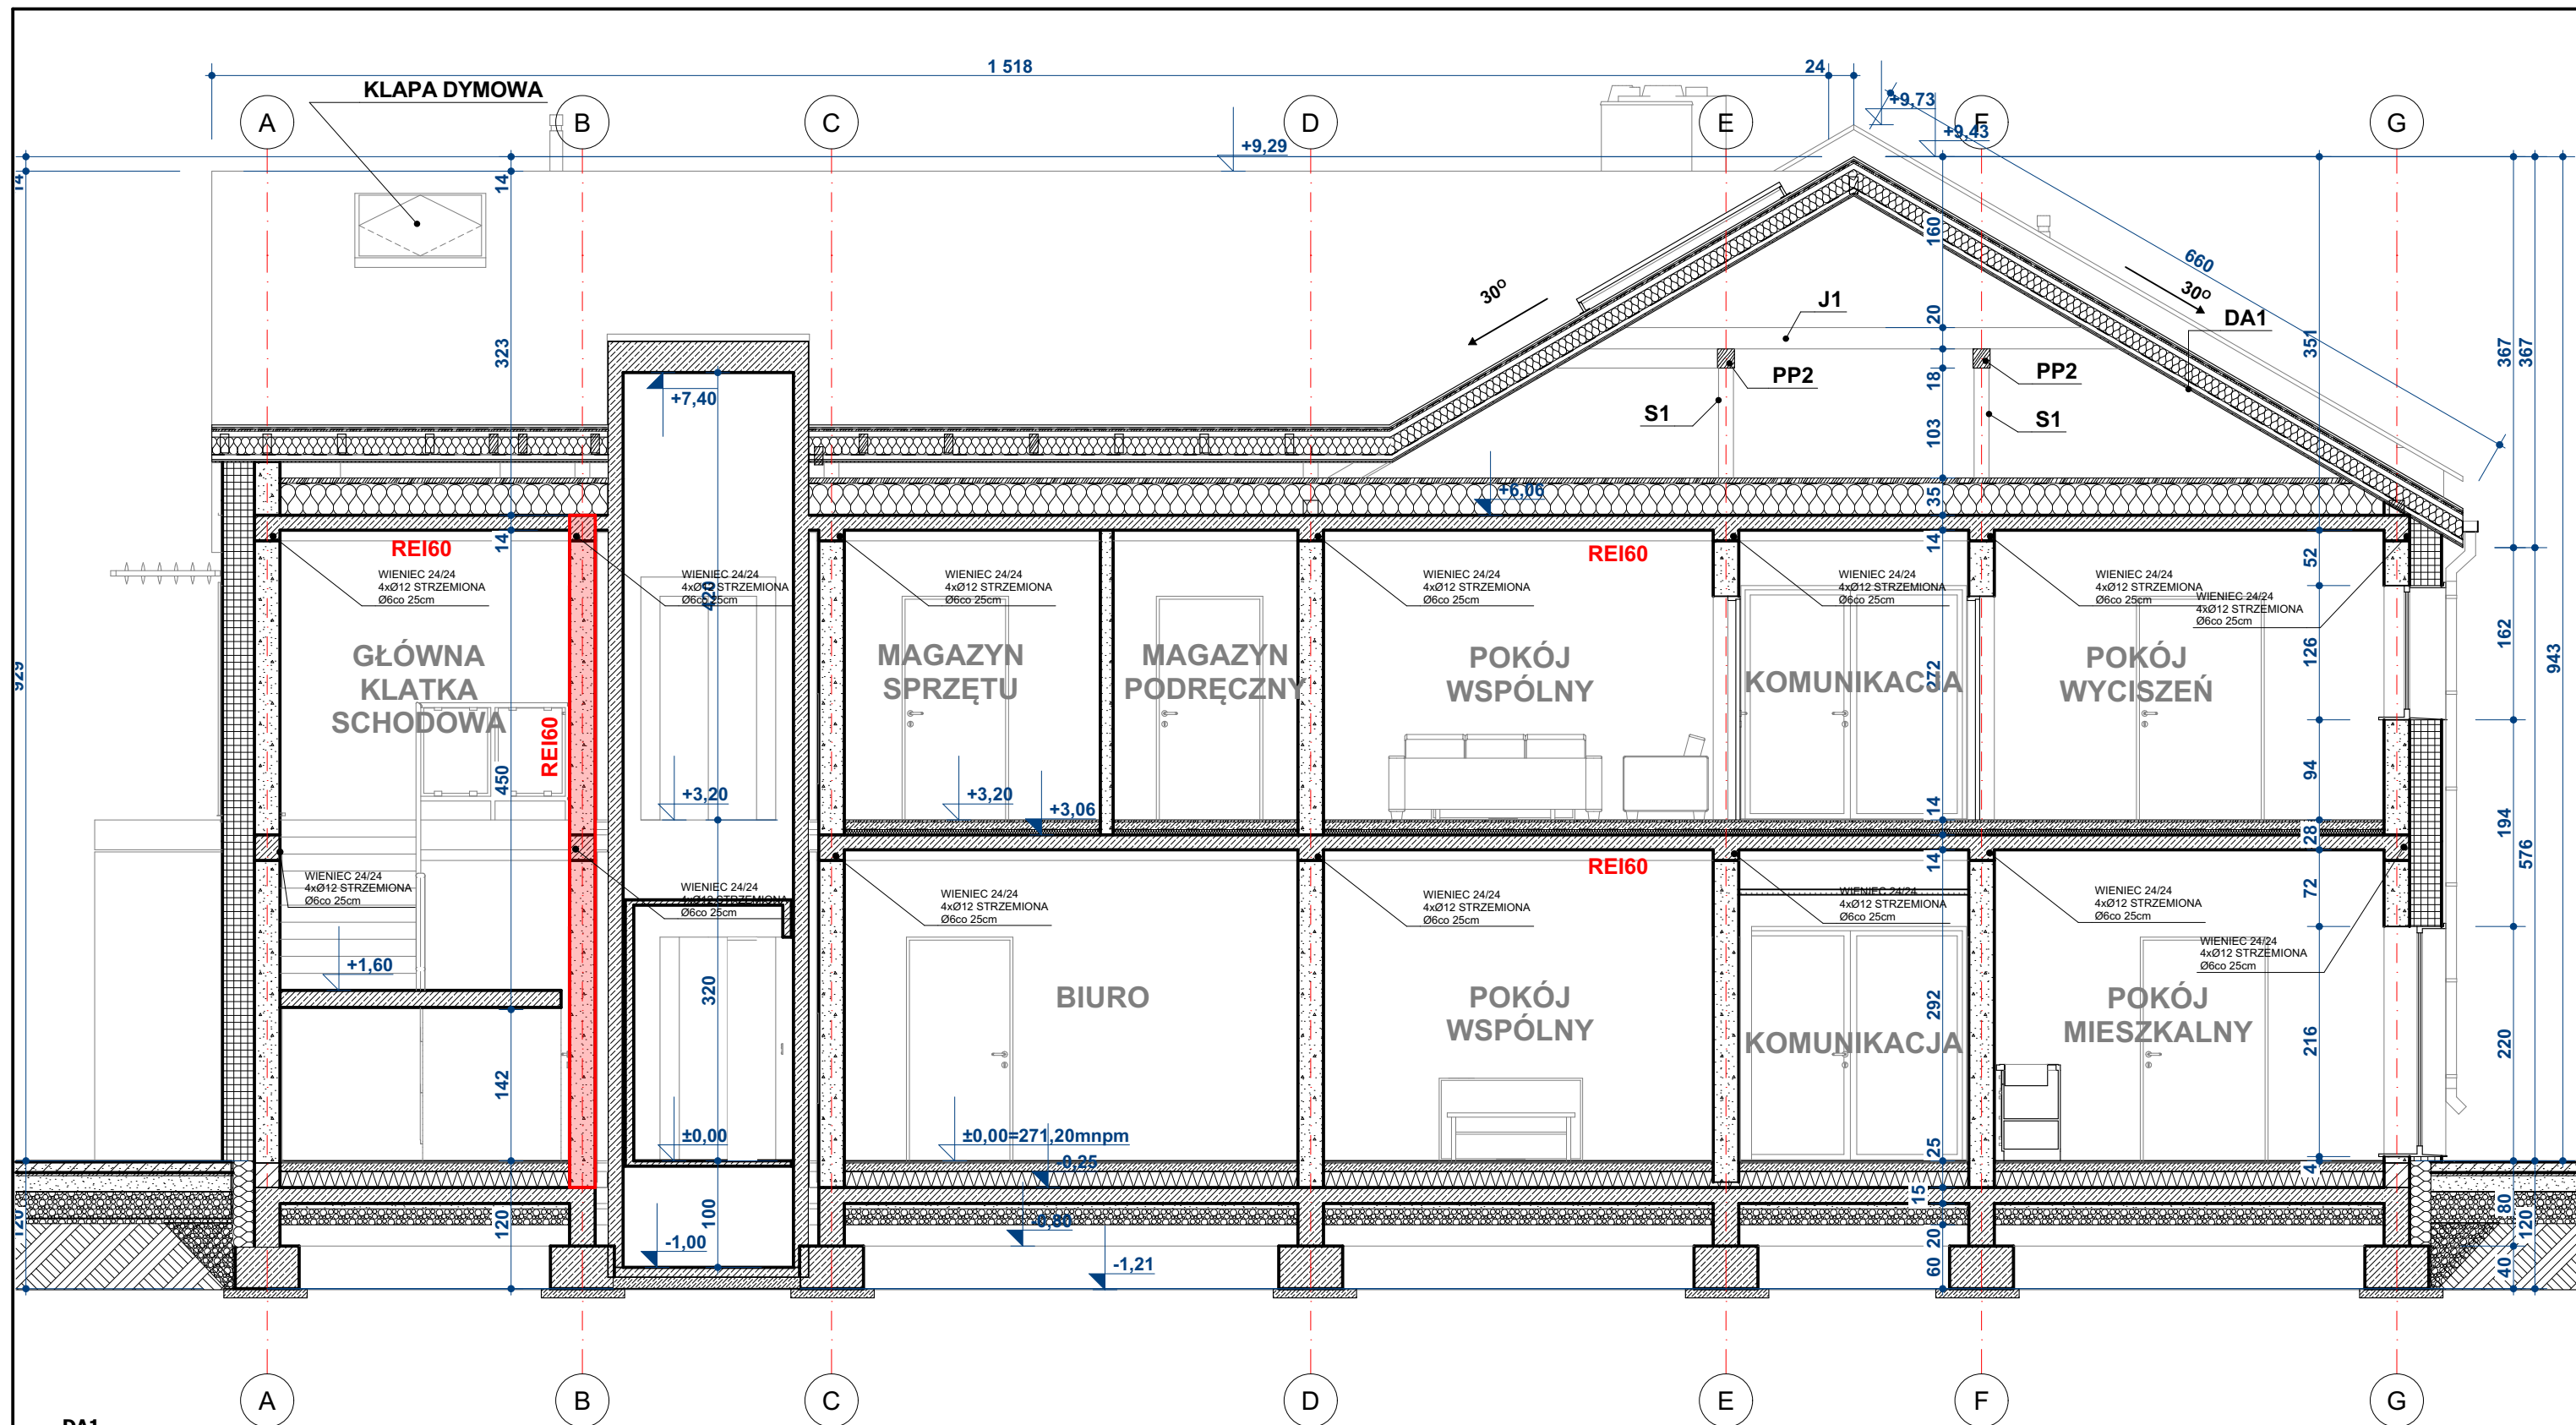

PRZEKRÓJ C-C 1:60

UWAGA GENERALNA!
POSADOWIENIE ŁAW FUNDAMENTOWYCH
ORAZ ROZWIĄZANIA TECHNICZNE
BĘDĄ ZAWARTE W PROJEKCIE TECHNICZNYM!
POSADOWIENIE ŁAW MIN. -1,20 ppt

PRZEDMIOT OPRACOWANIA: BUDOWA BUDYNKU ZAMIESZKANIA ZBIOROWEGO Z LOKALAMI WSPOMAGANYMI DLA OSÓB NIEPEŁNOSPRAWNYCH WRAZ ZEWNĘTRZNYM ODCINKIEM INSTALACJI ELEKTRYCZNEJ, KANALIZACJI SANITARNEJ, PRZYŁĄCZEM WODOCIĄGOWYM I KANALIZACJI SANITARNEJ Z MIEJSCAMI POSTOJOWYMI W RAMACH ZADANIA: „BUDOWA 12 SAMODZIELNYCH MIESZKAŃ W DWÓCH ZESPOŁACH PO 6 MIESZKAŃ DLA OSÓB Z NIEPEŁNOSPRAWNOŚCIĄ W RAMACH PROGRAMU „SAMODZIELNOŚĆ, AKTYWNOŚĆ, MOBILNOŚĆ WSPOMAGANE SPOŁECZNOŚCI MIESZKANIOWE”				BRANŻA: ARCHITEKTONICZNA	
LOKALIZACJA:		POWIAT: KROŚNIENSKI		JEDNOSTKA WYKONAWCA: ArchiGan Pracownia Architektury - Jacek Gancarz UL. BACZYŃSKIEGO 27/42, 38-200 JASŁO TEL. 693 063 634	
ULICA:	POTOK	GMINA:	JEDLICZE	PROJEKTANT SPECJALNOŚCI ARCHITEKTONICZNEJ:	mgr inż. arch. Jacek Gancarz
dz. nr ewid.:	645/8	OBRĘB:	POTOK-0009	PROJEKTANT SPECJALNOŚCI ARCHITEKTONICZNEJ:	mgr inż. arch. Jakub Czernecki
WSZELKIE PRAWA WYNIKAJĄCE Z PRAW AUTORSKICH I POKREWNYCH ZASTRZEŻONE				NAZWA RYSUNKU: DATA OPRACOWANIA: 2025-03-10	PRZEKRÓJ C-C
				SKALA:	1:60
				NUMER RYSUNKU:	A2.3