INSTALACJA SYGNALIZACJI POŻAROWEJ I ODDYMIANIA KL. SCHODOWYCH
rzut piętra

Poddasze

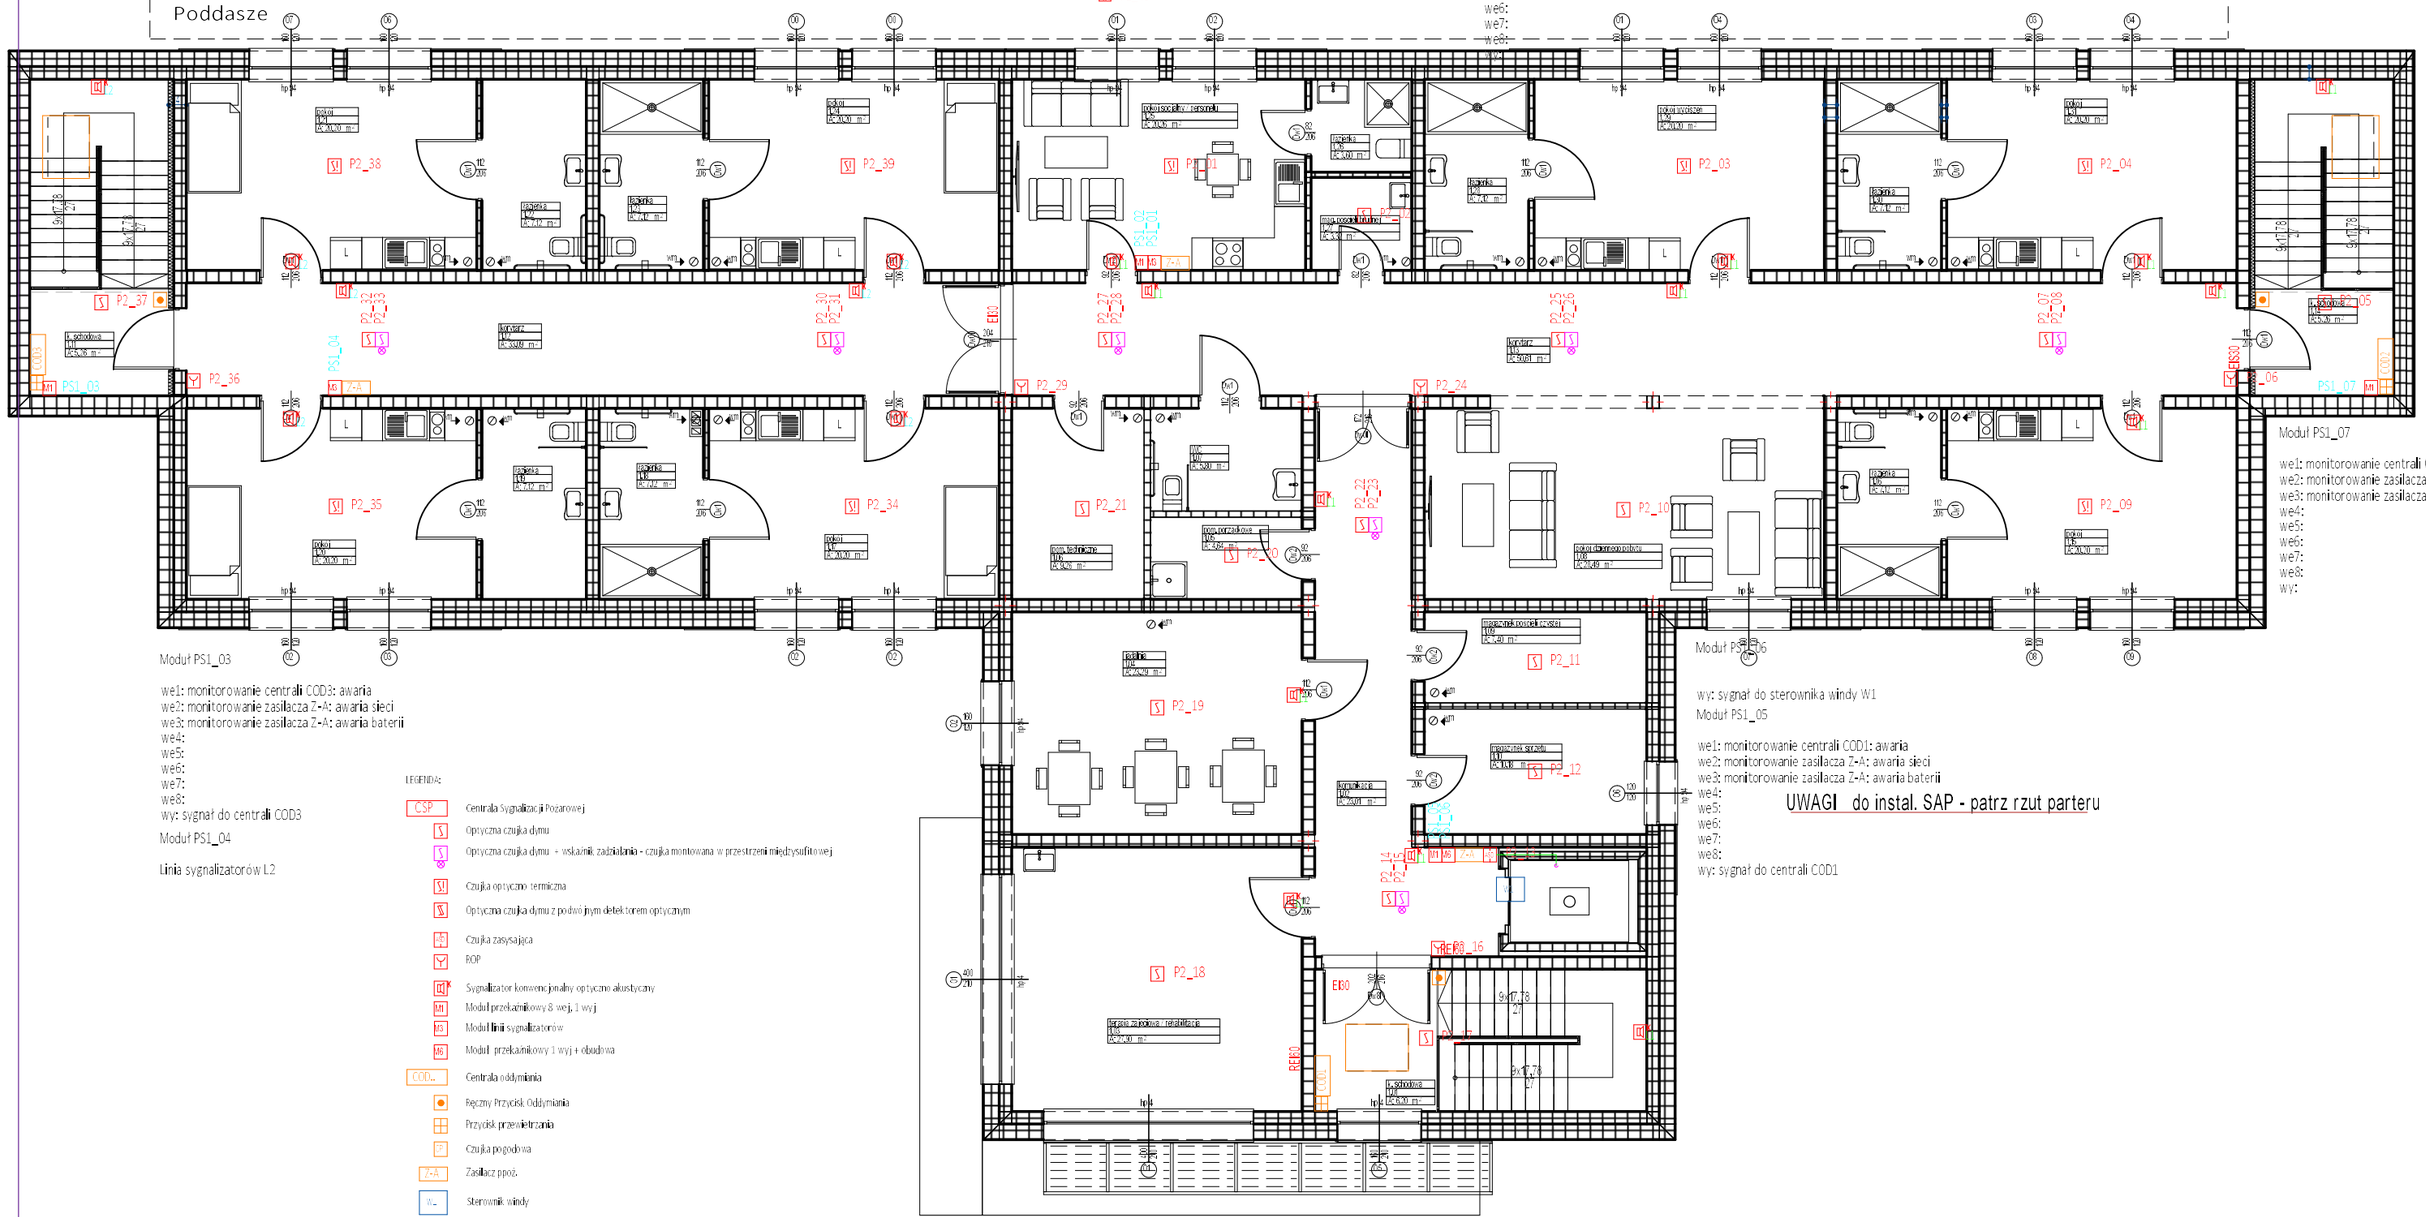

Moduł PS1_01
Linia sygnalizatorów L1

Moduł PS1_02
we1: monitorowanie zasilacza Z-A: awaria sieci
we2: monitorowanie zasilacza Z-A: awaria baterii
we3:
we4:
we5:
we6:
we7:
we8:
wy:

Moduł PS1_03
we1: monitorowanie centrali COD3: awaria
we2: monitorowanie zasilacza Z-A: awaria sieci
we3: monitorowanie zasilacza Z-A: awaria baterii
we4:
we5:
we6:
we7:
we8:
wy: sygnał do centrali COD3

Moduł PS1_04
Linia sygnalizatorów L2

Moduł PS1_06
wy: sygnał do sterownika windy W1

Moduł PS1_07
we1: monitorowanie centrali COD2: awaria
we2: monitorowanie zasilacza Z-A: awaria sieci
we3: monitorowanie zasilacza Z-A: awaria baterii
we4:
we5:
we6:
we7:
we8:
wy:

Moduł PS1_05
we1: monitorowanie centrali COD1: awaria
we2: monitorowanie zasilacza Z-A: awaria sieci
we3: monitorowanie zasilacza Z-A: awaria baterii
we4:
we5:
we6:
we7:
we8:
wy: sygnał do centrali COD1

UWAGI do instal. SAP - patrz rzut parteru

LEGENDA:

CSP	Centrala Sygnalizacji Pożarowej
S	Optyczna czujka dymu
S	Optyczna czujka dymu + wskaźnik zadziałania - czujka montowana w przestrzeni międzysufitowej
S	Czujka optyczno termiczna
S	Optyczna czujka dymu z podwójnym detektorem optycznym
S	Czujka zasysająca
Y	ROP
	Sygnalizator konwencjonalny optyczno akustyczny
M1	Moduł przekaźnikowy 8 wej, 1 wyj
M5	Moduł linii sygnalizatorów
M6	Moduł przekaźnikowy 1 wyj + obudowa
COD..	Centrala oddymiania
	Ręczny Przycisk Oddymiania
	Przycisk przewietrzania
P	Czujka pogodowa
Z-A	Zasilacz ppoż.
W..	Sterownik windy

PRZEWODY: na schemacie systemu SSP

OKABLOWANIE:

1.	Przewód pętli dozorowych P..:	YnTKSYekw 1x2x0,8mm²
2.	Przewód pętli PS..:	HTKSHekw FH90 1x2x0,8mm²
3.	Przewody sterujące i zasilanie 24VDC:	HTKSHekw FH90 1x2x0,8mm²
4.	Przewód CSP-UTA:	HTKSHekw FH90 1x2x0,8mm²
5.	Linie sygnalizatorowe:	HDGS 3x1,5mm²
6.	Przewód zasilania CSP:	HDGS 3x2,5mm²
7.	Przewód zasilania zasilaczy ppoż:	HDGS 3x1,5mm²

PiN.IN.EL	Obiekt: Budynek 12 samodzielnych mieszkań dla osób niepełnosprawnych w ramach Programu Samodzielność, Aktywność, Mobilność" Wspomagane Spółdzielczości Mieszkań. Adres: Potok dz. nr 8; Gm. Jedlicze	Zad.: Instalacje sygnaliz. pożarowej i oddymiania Treść rys.: RZUT PIĘTRA	Projekt: PV- Potok DPS Data: Styczeń 2025r	Projektant: inż. Ludwik Więch Uprawnienia: nr GT-834A/42/77	Podpis:	Rys. nr E-5