


1. Schematy blokowe sygnalizacji przyzewowej


Standardowe rozwiązanie, z wezwaniem pielęgniarzki

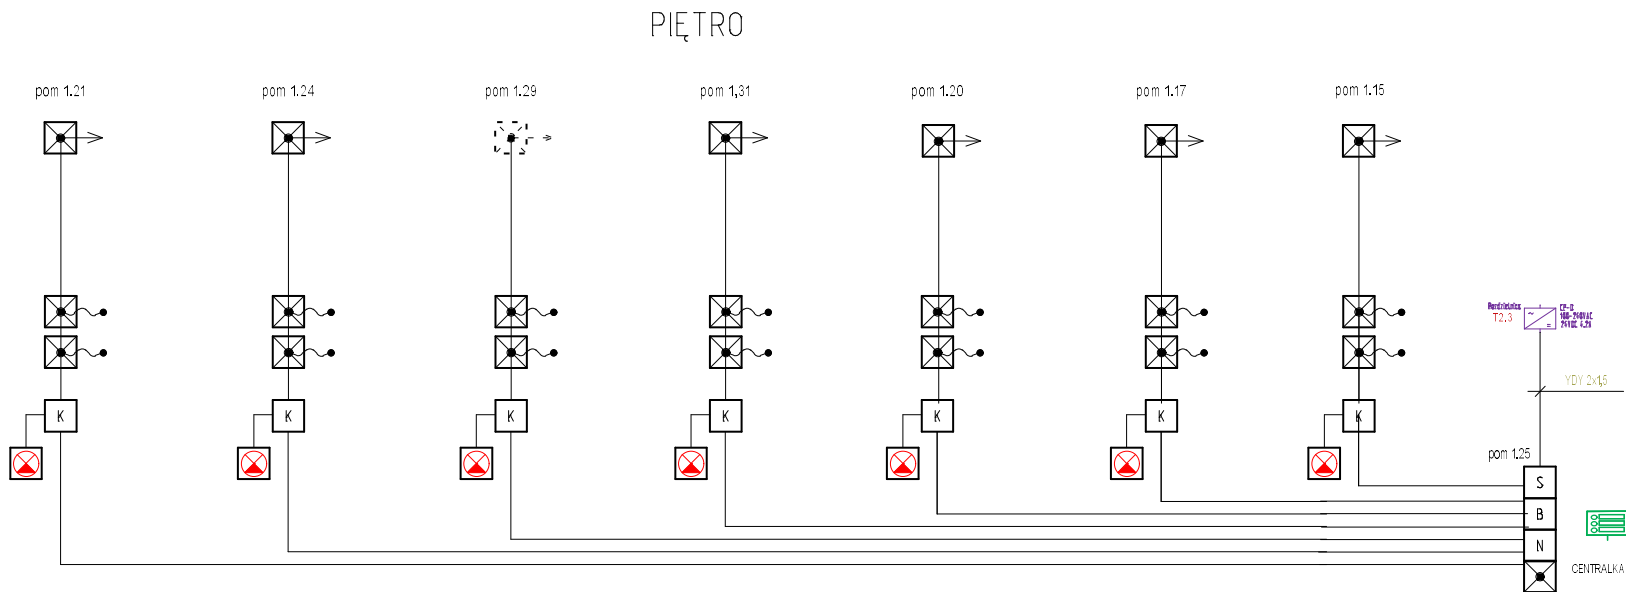


OZNACZENIA

- FIM1000 - Lampka czerwona
 - FEH2001 - Sygnalizator
 - FIM1300 - Numerator dla 6 sygnałów
 - FIM1100 - Buczek
 - FEH1001 - Kasownik 1-pętlowy
 - FAP3010 - Moduł manipulatora
 - FAP3002 - Wyłącznik pociagowy
 - FAP2001 - Przycisk z lampką
 - 2527-94-507 - Pokrywa maskująca do ramki serii Basic 55
 - CP-D 24/4.2 - Zasilacz impulsowy 25VDC 4,2A 100W
- PRZEWODY NIEOZNACZONE = WTK/SY 3x2x0,5 mm UTP


PARTER

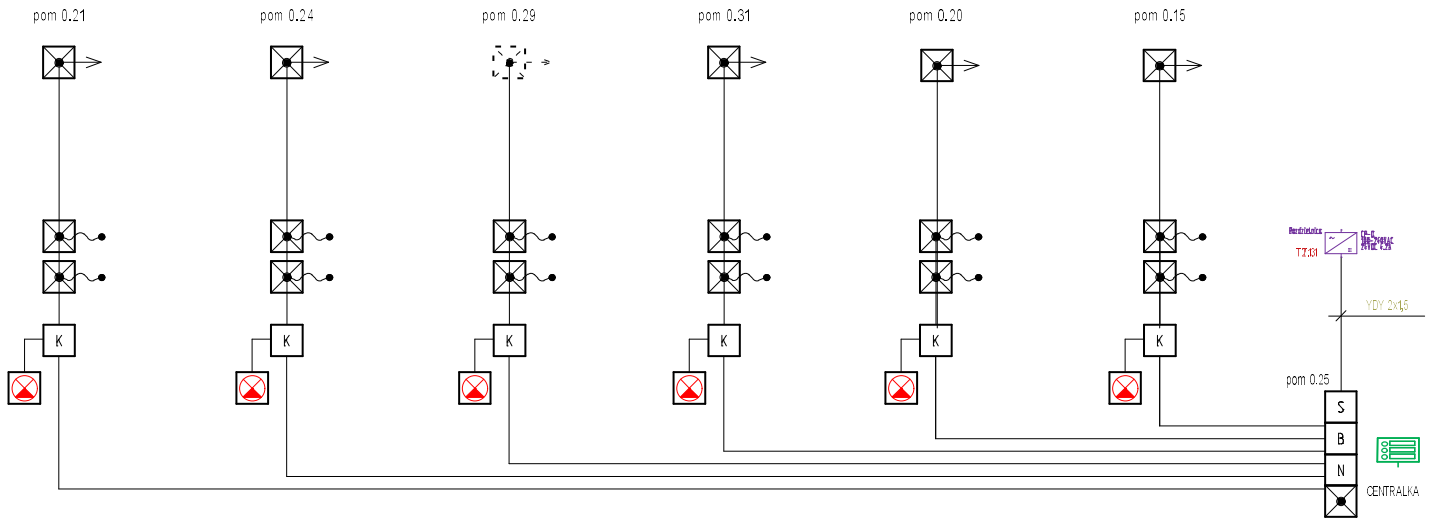


Wspólny zasilacz systemu

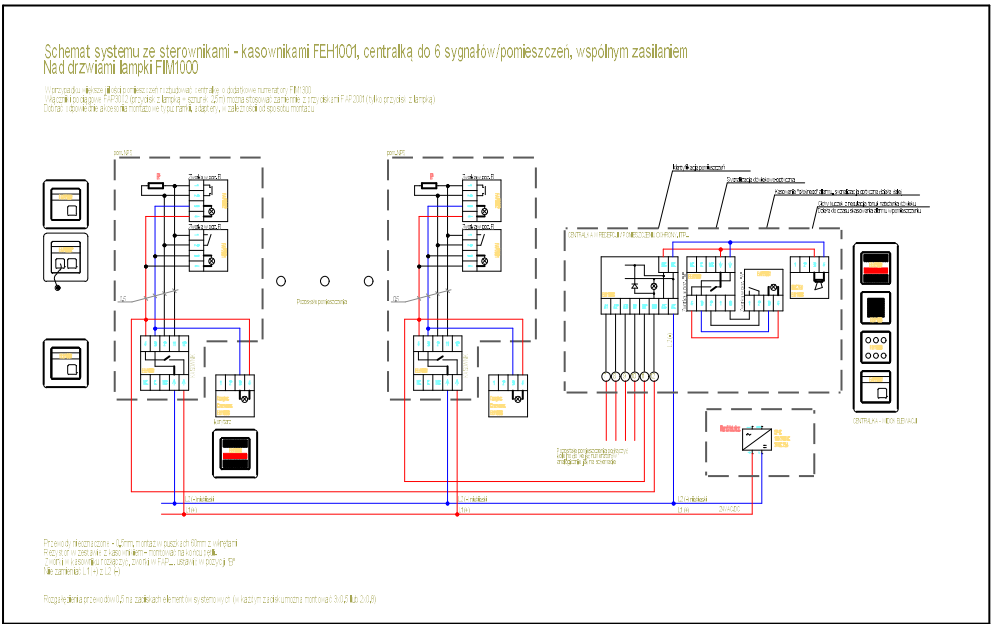

pom. nr 0.25 parteru i pom. 1.25 piętra
Centralni pielęgniarzkie

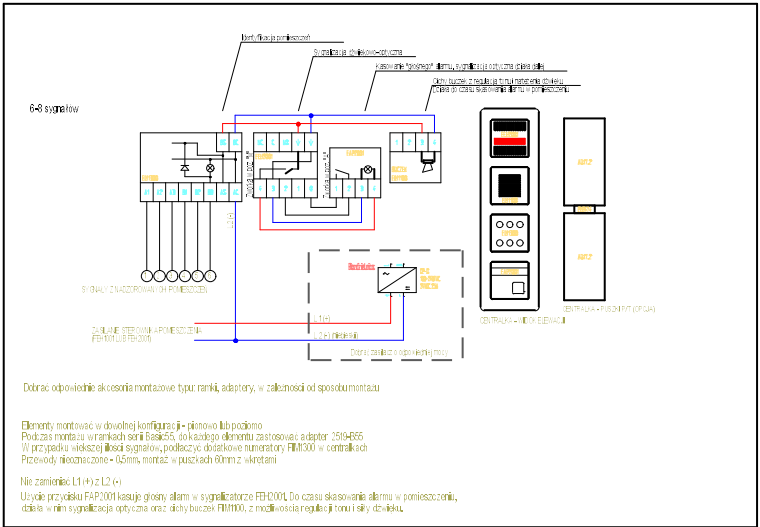

1. Łazienki / WC dla niepełnosprawnych
pom. nr.07 parteru i pom. 1.07 piętra

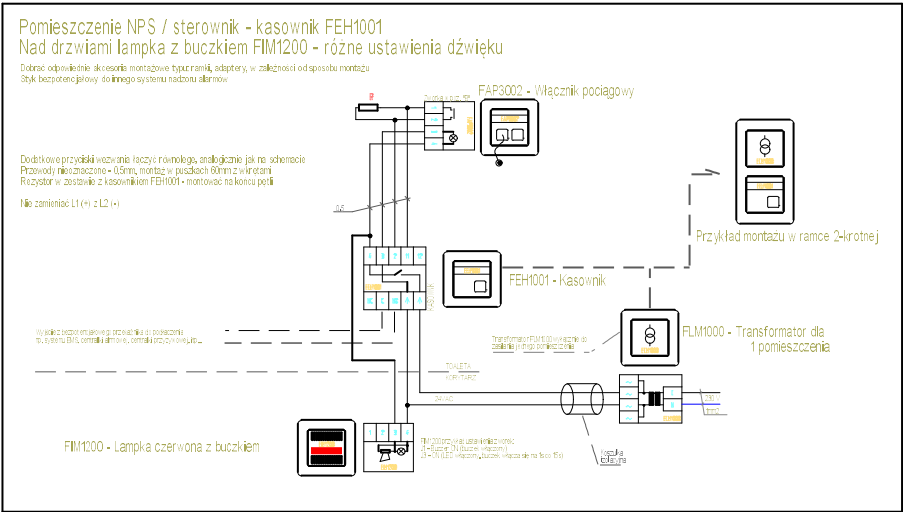

PiN.IN.EL

Obiekt: Budynek 12 samodzielnych mieszkań dla osób niepełnosprawnych w ramach Programu Samodzielność, Aktywność, Mobilność" Wspomagane Spółdzielczości Mieszkań.
Adres: Potok dz. nr 8; Gm. Jedlicze

SCHEMAT IDEOWY sygnalizacji przyzewowej

Projekt: Potok-DPS
Data: Marzec 2025r

Projektant: inż. Ludwik Więch
Upraw. nr GT-8341/42/77

Podpis:

Rys. nr E-