


IDEOWY SCHEMAT INSTALACJI TV-SAT

kable koncentryczne TRIEST 113

gniazdo abonentkie RTV-SAT

UWAGI:
1. Przewody TRIEST 113 prowadzić w korytkach nad stropami podwiesz. oraz w rurkach p/t w obrębie pomieszczeń
2. Gniazda abonentkie RTV-SAT instalować wspólnie z gniazdem 230V w ramach potynkowo na wys. 1,6m (lub wg uzgodnień)
3. Skrzynkę z multiswitchem montować na kl. schpd. na wys. 2,2m (ostateczną lokalizację dostosować do usytuowania anten dachowych po sprawdzeniu sygnałów nadawczych.)

Zestaw anten na dachu

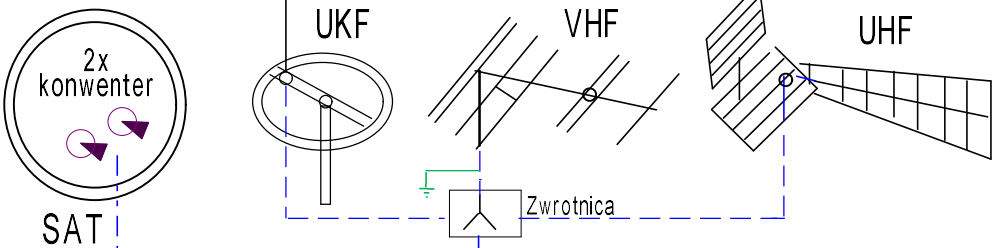

DACH




Antena Naziemna V BIII (K.5-12) 10 Elementów Z.9dBi nr kat. 106601





Antena UHF DAT BOSS (K21-48) Z.17dBi BOSS OFF, Z+W.42dBi BOSS ON nr kat. 149921



Wzmacniacz Avant 6 (K5-12/21-48) nr kat. 532603 4we/1wy "F": FM-DAB-2xVHF/UHF, TForce: optymalna oraz stabilna moc wyjściowa, 20 FILTRÓW, filtrowanie LTE do kanału 48 (LTE700).

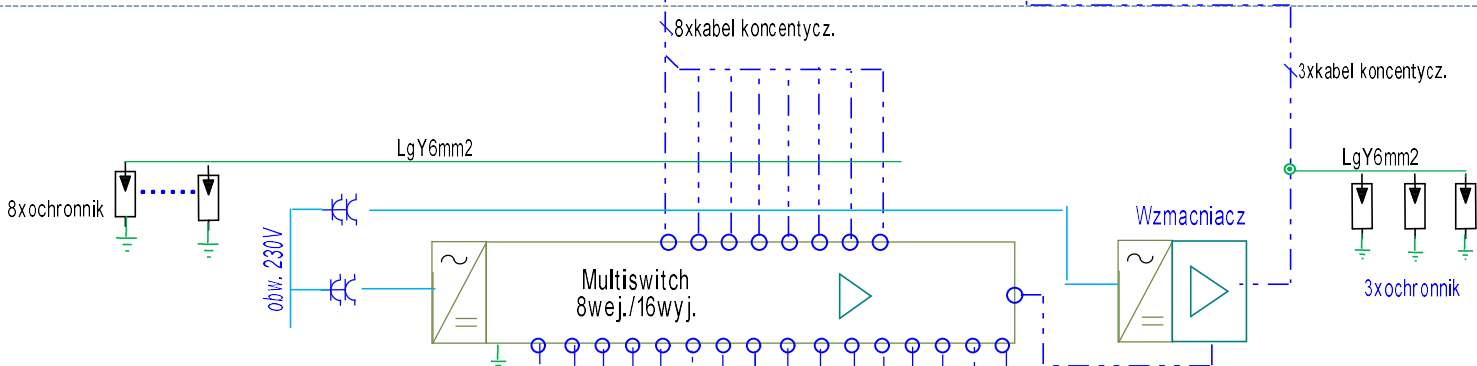

I PIĘTRO

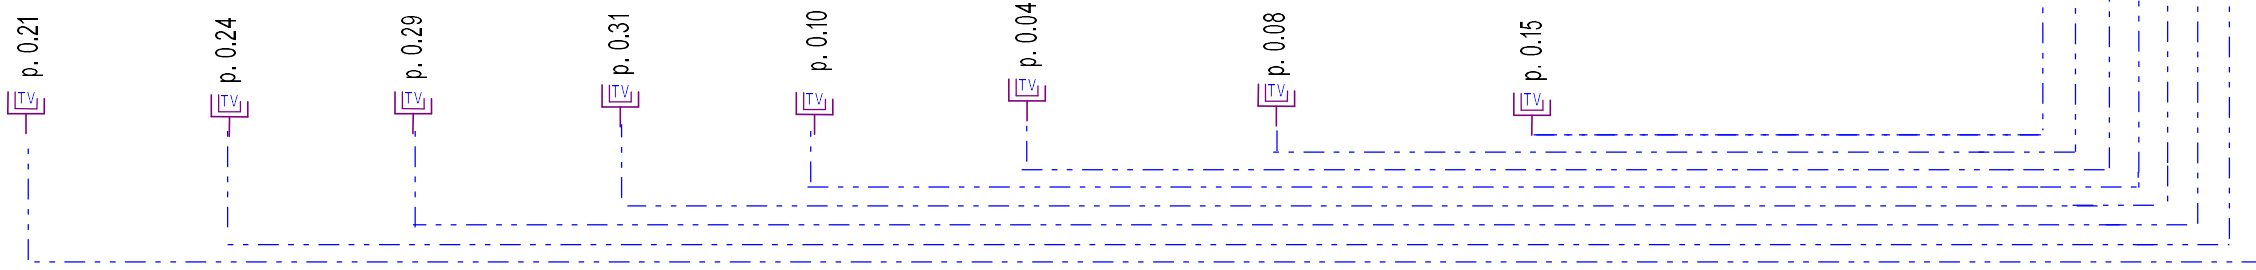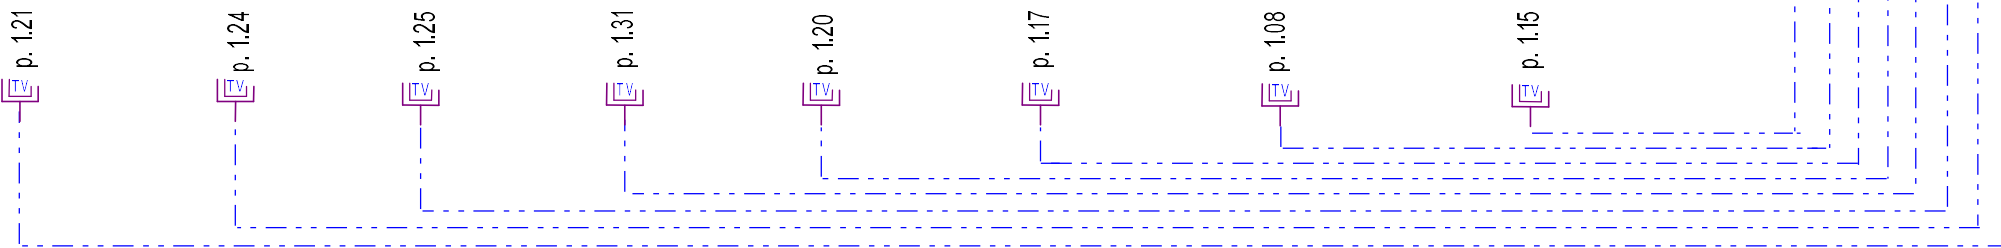

PARTER

PiN.IN.EL

Obiekt: Budynek 12 samodzielnych mieszkań dla osób niepełnosprawnych w ramach Programu Samodzielność, Aktywność, Mobilność" Wspomagane Spółdzielczości Mieszkań.
Adres: Potok dz. nr 8; Gm. Jedlicze

Zad.: Instalacje antenowe TV-SAT
Treść rys.:SCHEMAT STRUKTURALNY instal. TV-SAT

Projekt:	Projektant inż. Ludwik Więch	Podpis	Nr rys. E-
Data: Marzec 2025r	Uprawnienia nr GT 8347/42/77		