


SCHEMAT INSTALACJI MONITORINGU

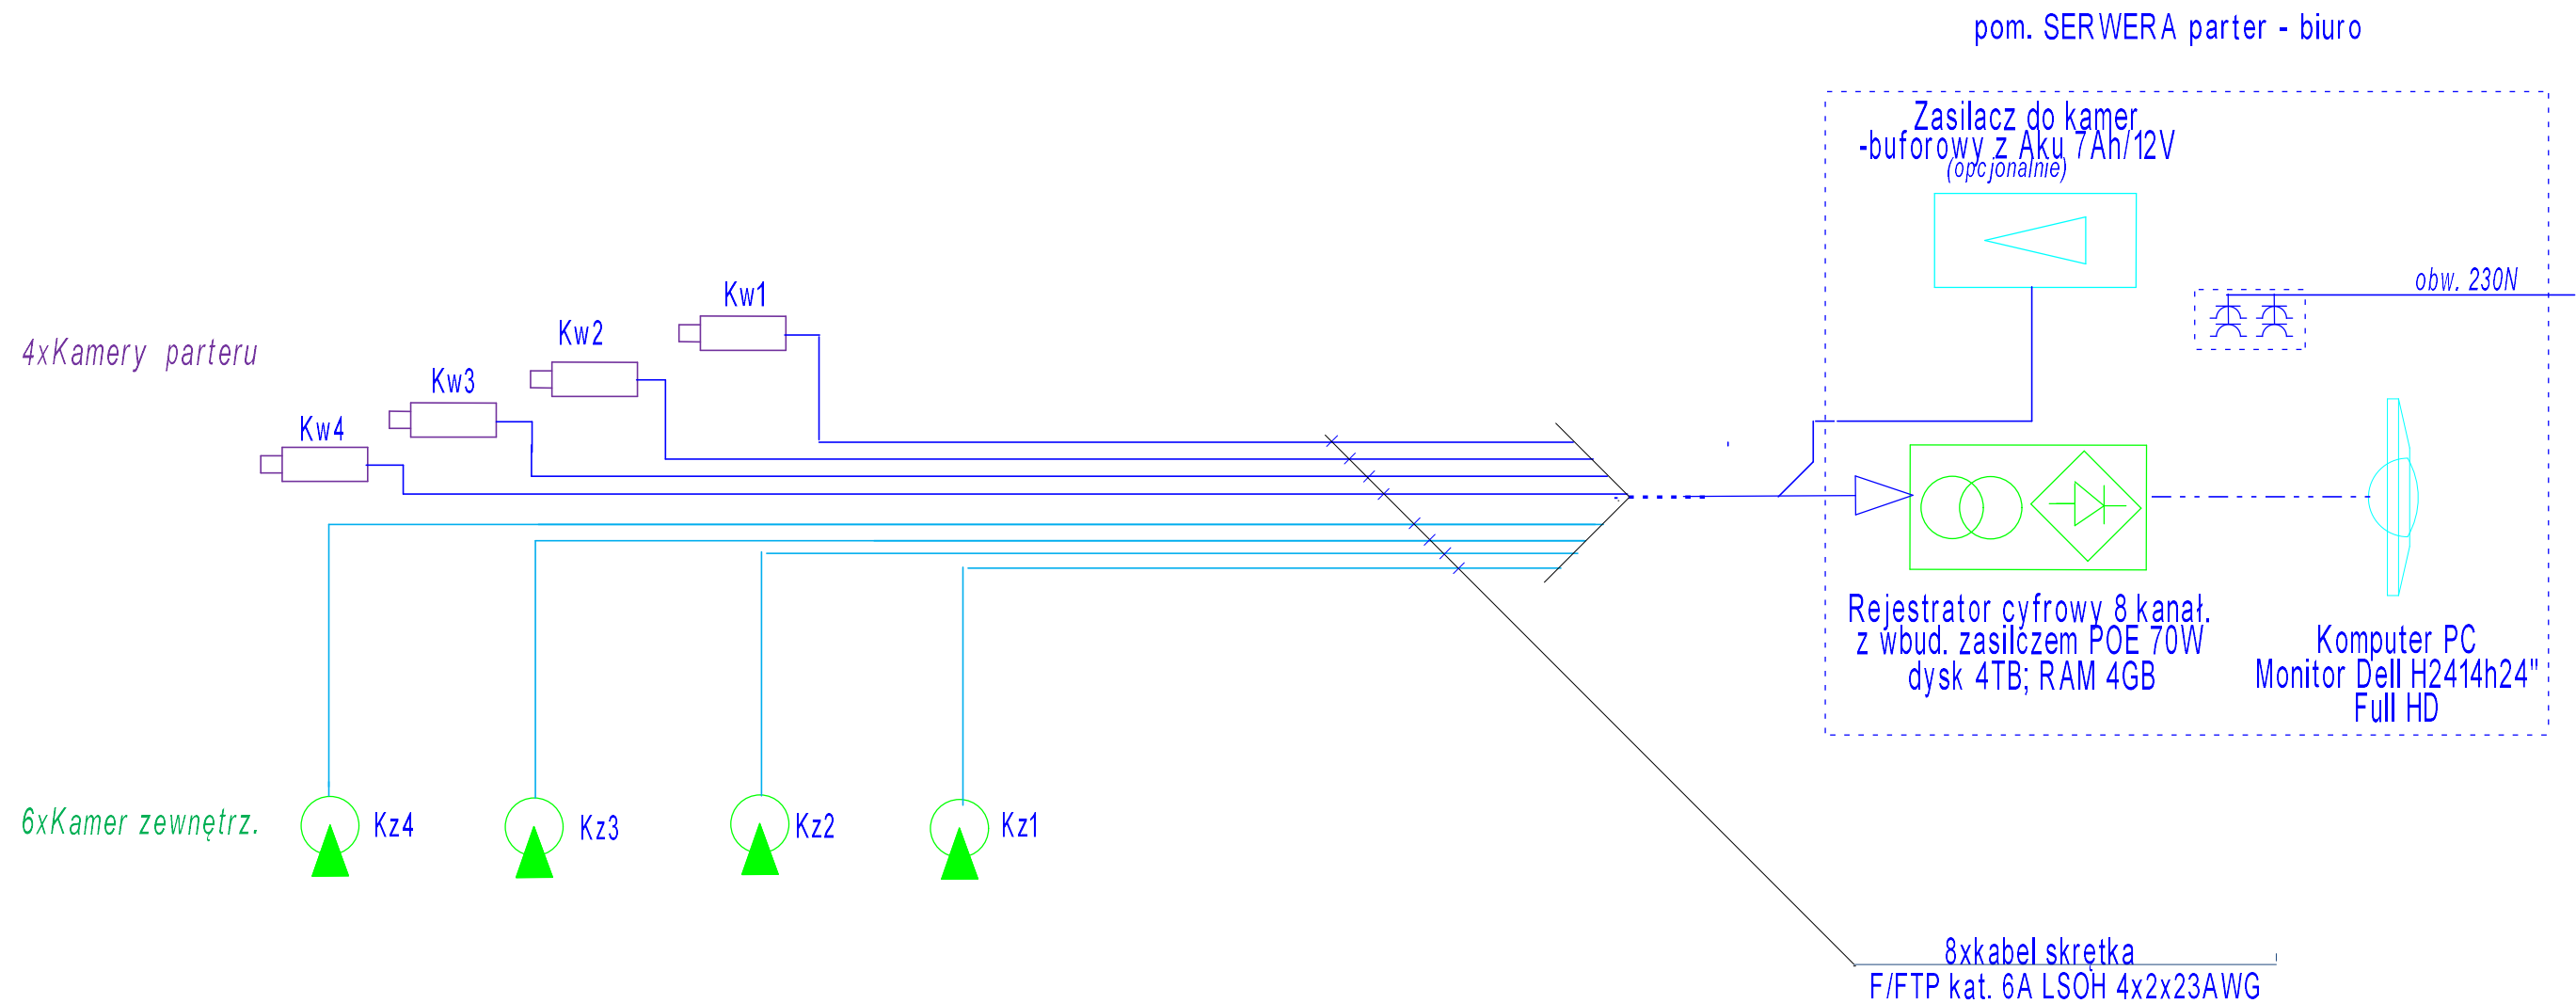

 Kamera IP wewnętrzna kopułkowa 4 Mpx, opcja dzień/noc
 rozdzielczość 1920x1080; IR min 25m, strefa detekcji ruchu min 3
 Zasilanie DC12V PoE, moc max.7,3W; obud. wandaloodporna

 Kamera IP zewnętrz. tubowa 4Mpx z opcją dzień/noc kolor
 rozdzielczość 1920x1080; IR min. 30m, strefy detekcja ruchu min.3
 Zasilanie DC12V PoE, moc max.8,3W; obud. wandaloodporna

PiN.IN.EL	Obiekt: Budynek 12 samodzielnych mieszkań dla osób niepełnosprawnych w ramach Programu Samodzielność, Aktywność, Mobilność" Wspomagane Spółdzielczości Mieszkań. Adres: Potok dz. nr 8; Gm. Jedlicze	Zad.: Instalacje monitoringu Treść rys.: IDEOWY SCHEMAT	Projekt: DPS - Potok	Projektant: inż. Ludwik Więch	Podpis:	Rys. nr E-
			Data: Luty 2024r	Upraw. nr GT-8341/42/77		