


OGÓLNY SCHEMAT INSTALACJI
FOTOWOLTAICZNEJ o mocy 29 kW

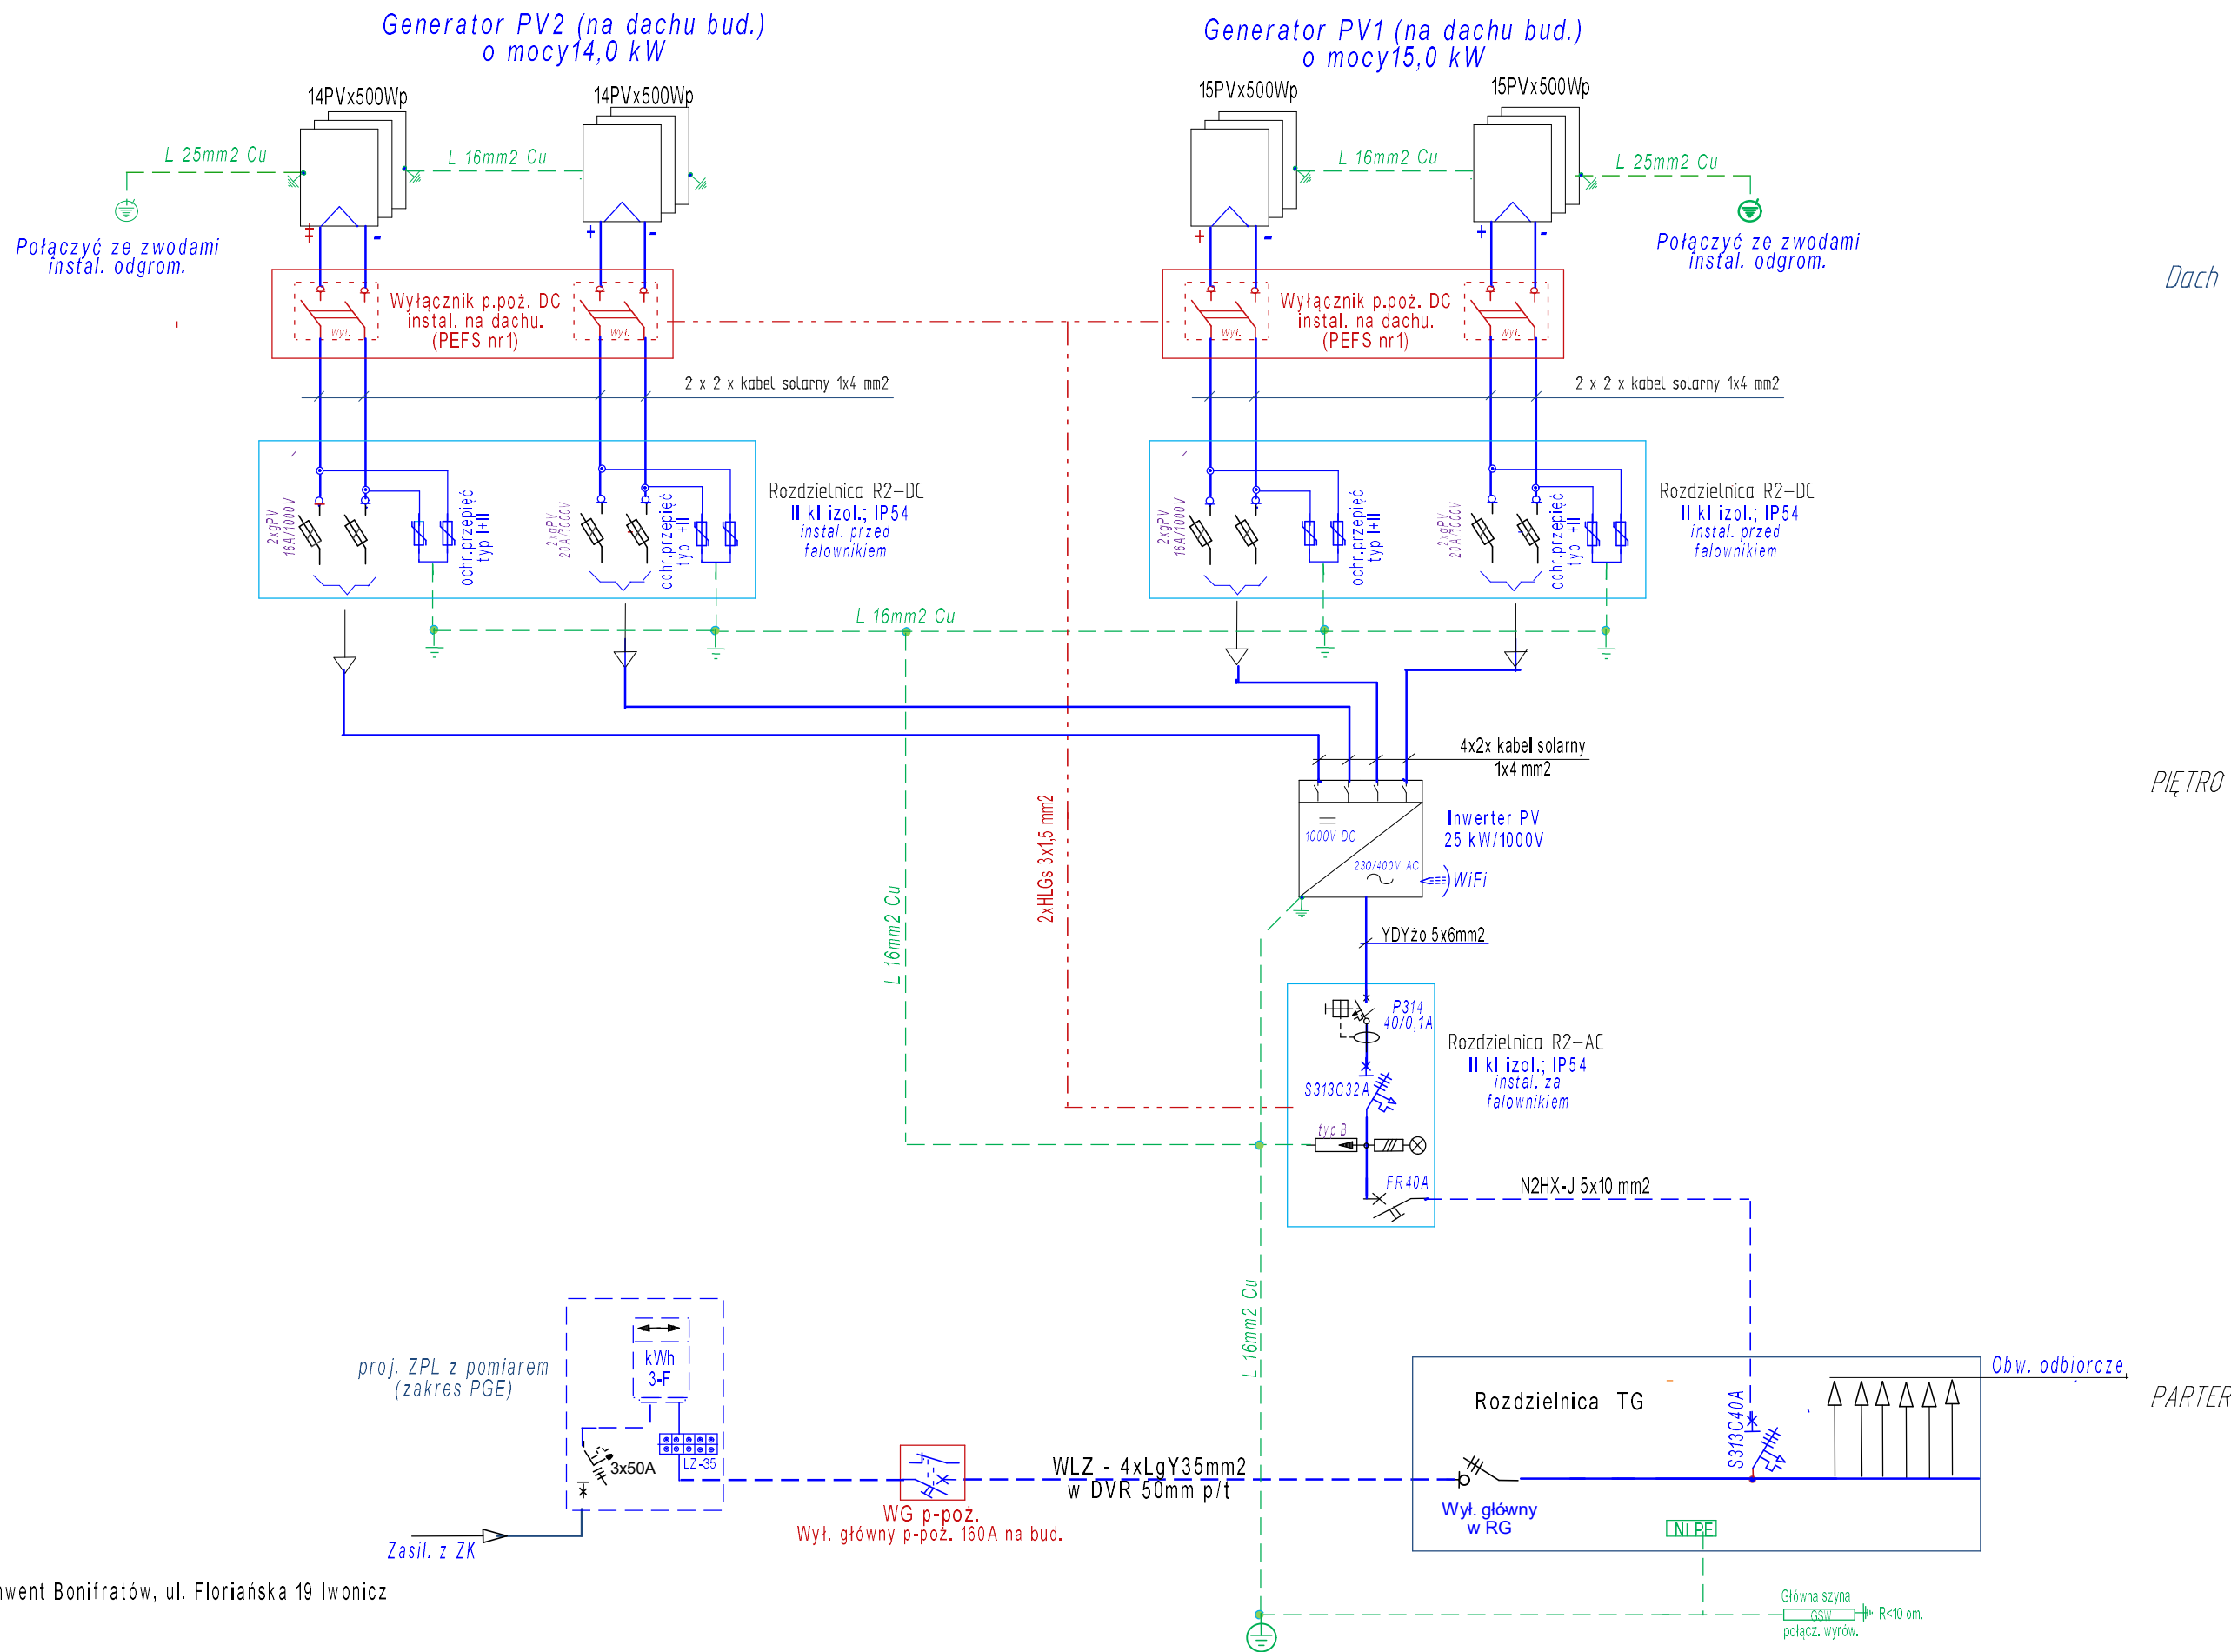

Inwestor: Konwent Bonifratów, ul. Floriańska 19 Iwonice

PiN.IN.EL	Objekt: Budynek 12 samodzielnych mieszkań dla osób niepełnosprawnych w ramach Programu Samodzielność, Aktywność, Mobilność" Wspomagane Spółdzielczości Mieszkań Adres: Potok dz. nr 8; Gm. Jedlicze	OGÓLNY SCHEMAT INSTALACJI FOTOWOLTAICZNEJ o mocy 29 kW	Projekt: PV- DPS Potok	Projektant: inż. Ludwik Więch	Podpis:	Rys. nr E-11
			Data: Marzec 2025r.	Upraw. nr GT-8341/42/77		