
PRZEKRÓJ KONSTRUKCYJNY
km 0+368
Skala 1:25

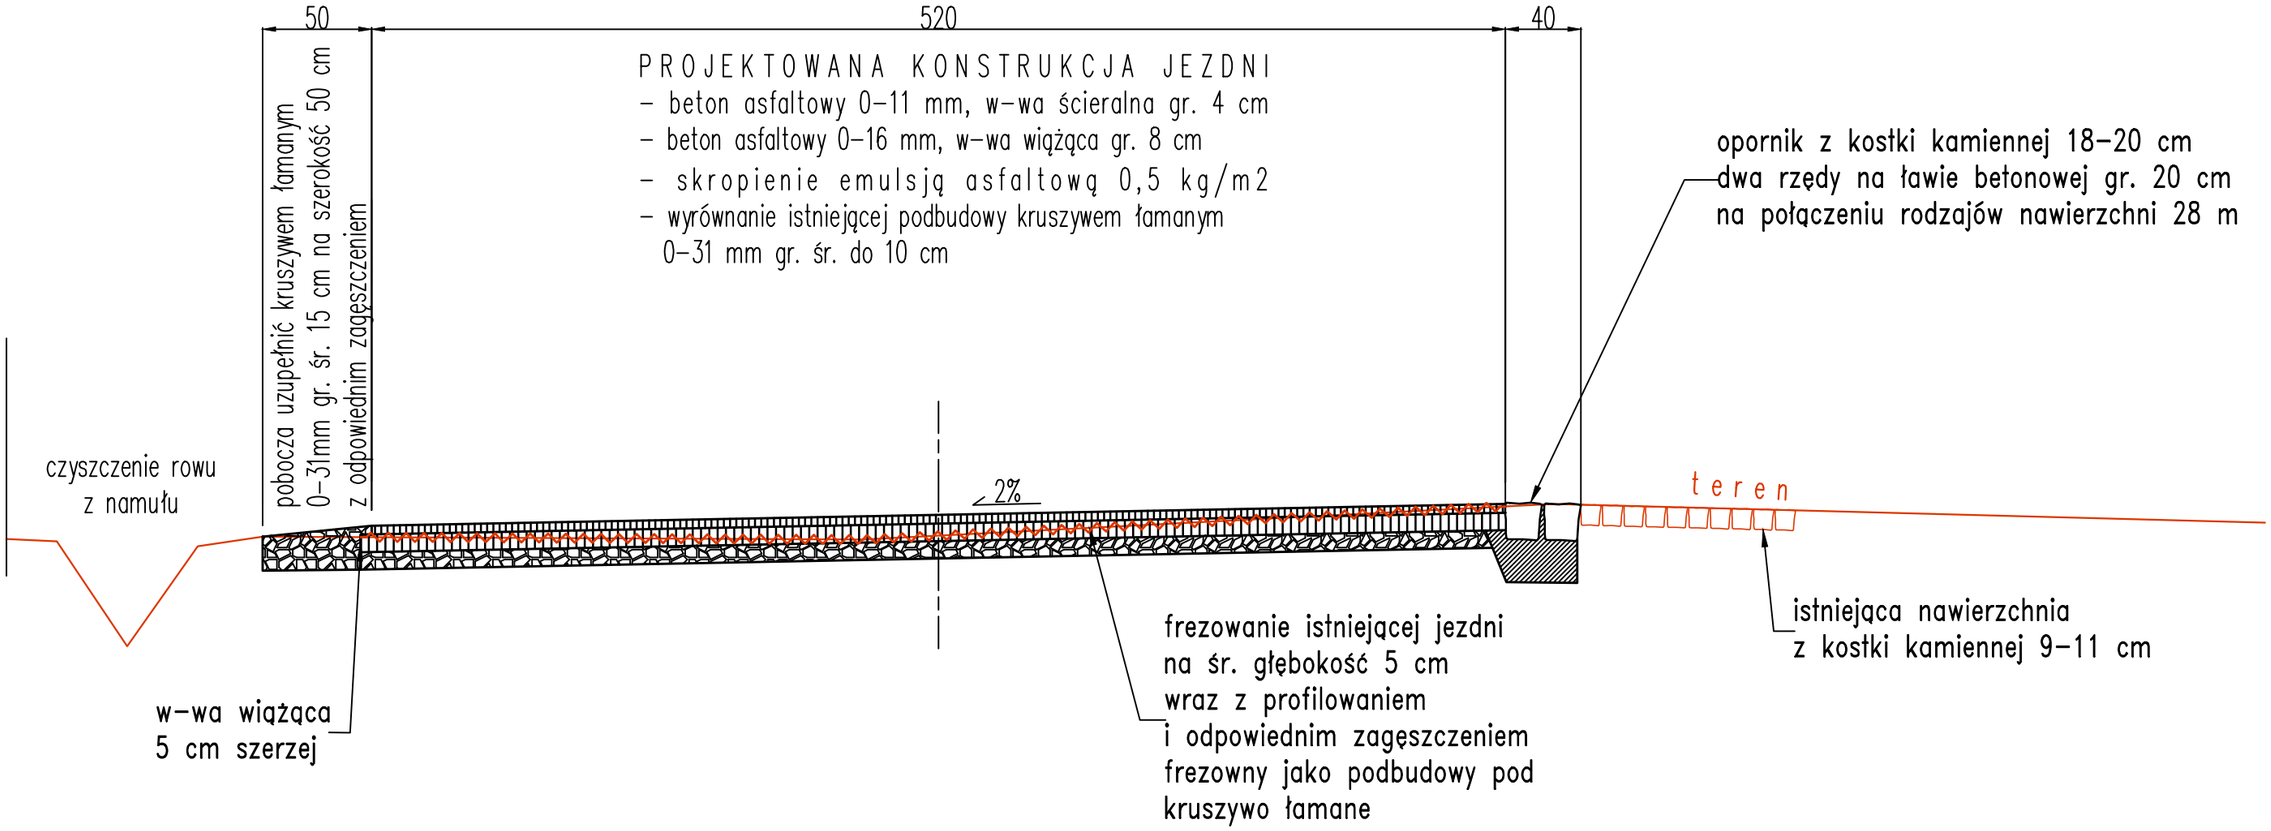

TYTUŁ PROJEKTU	**"Odbudowa drogi powiatowej nr 3266D, km 0+300 - 6+306 [powódź - wrzesień 2024 r.]".**		
TYTUŁ RYSUNKU	PRZEKRÓJ KONSTRUKCYJNY km 0+368.		
INWESTOR	**ZARZĄD DRÓG POWIATOWYCH w KŁODZKU ul. Wyspiańskiego 2K , 57-300 Kłodzko.**		
projektował	*mgr inż. Aleksander Ruczkowski*	podpis	*maj 2026*
			Skala 1 : 25
	mgr inż. Kazimierz Dragan	podpis	*Rysunek nr 12*