
PRZEKRÓJ KONSTRUKCYJNY
km 0+631
Skala 1:25

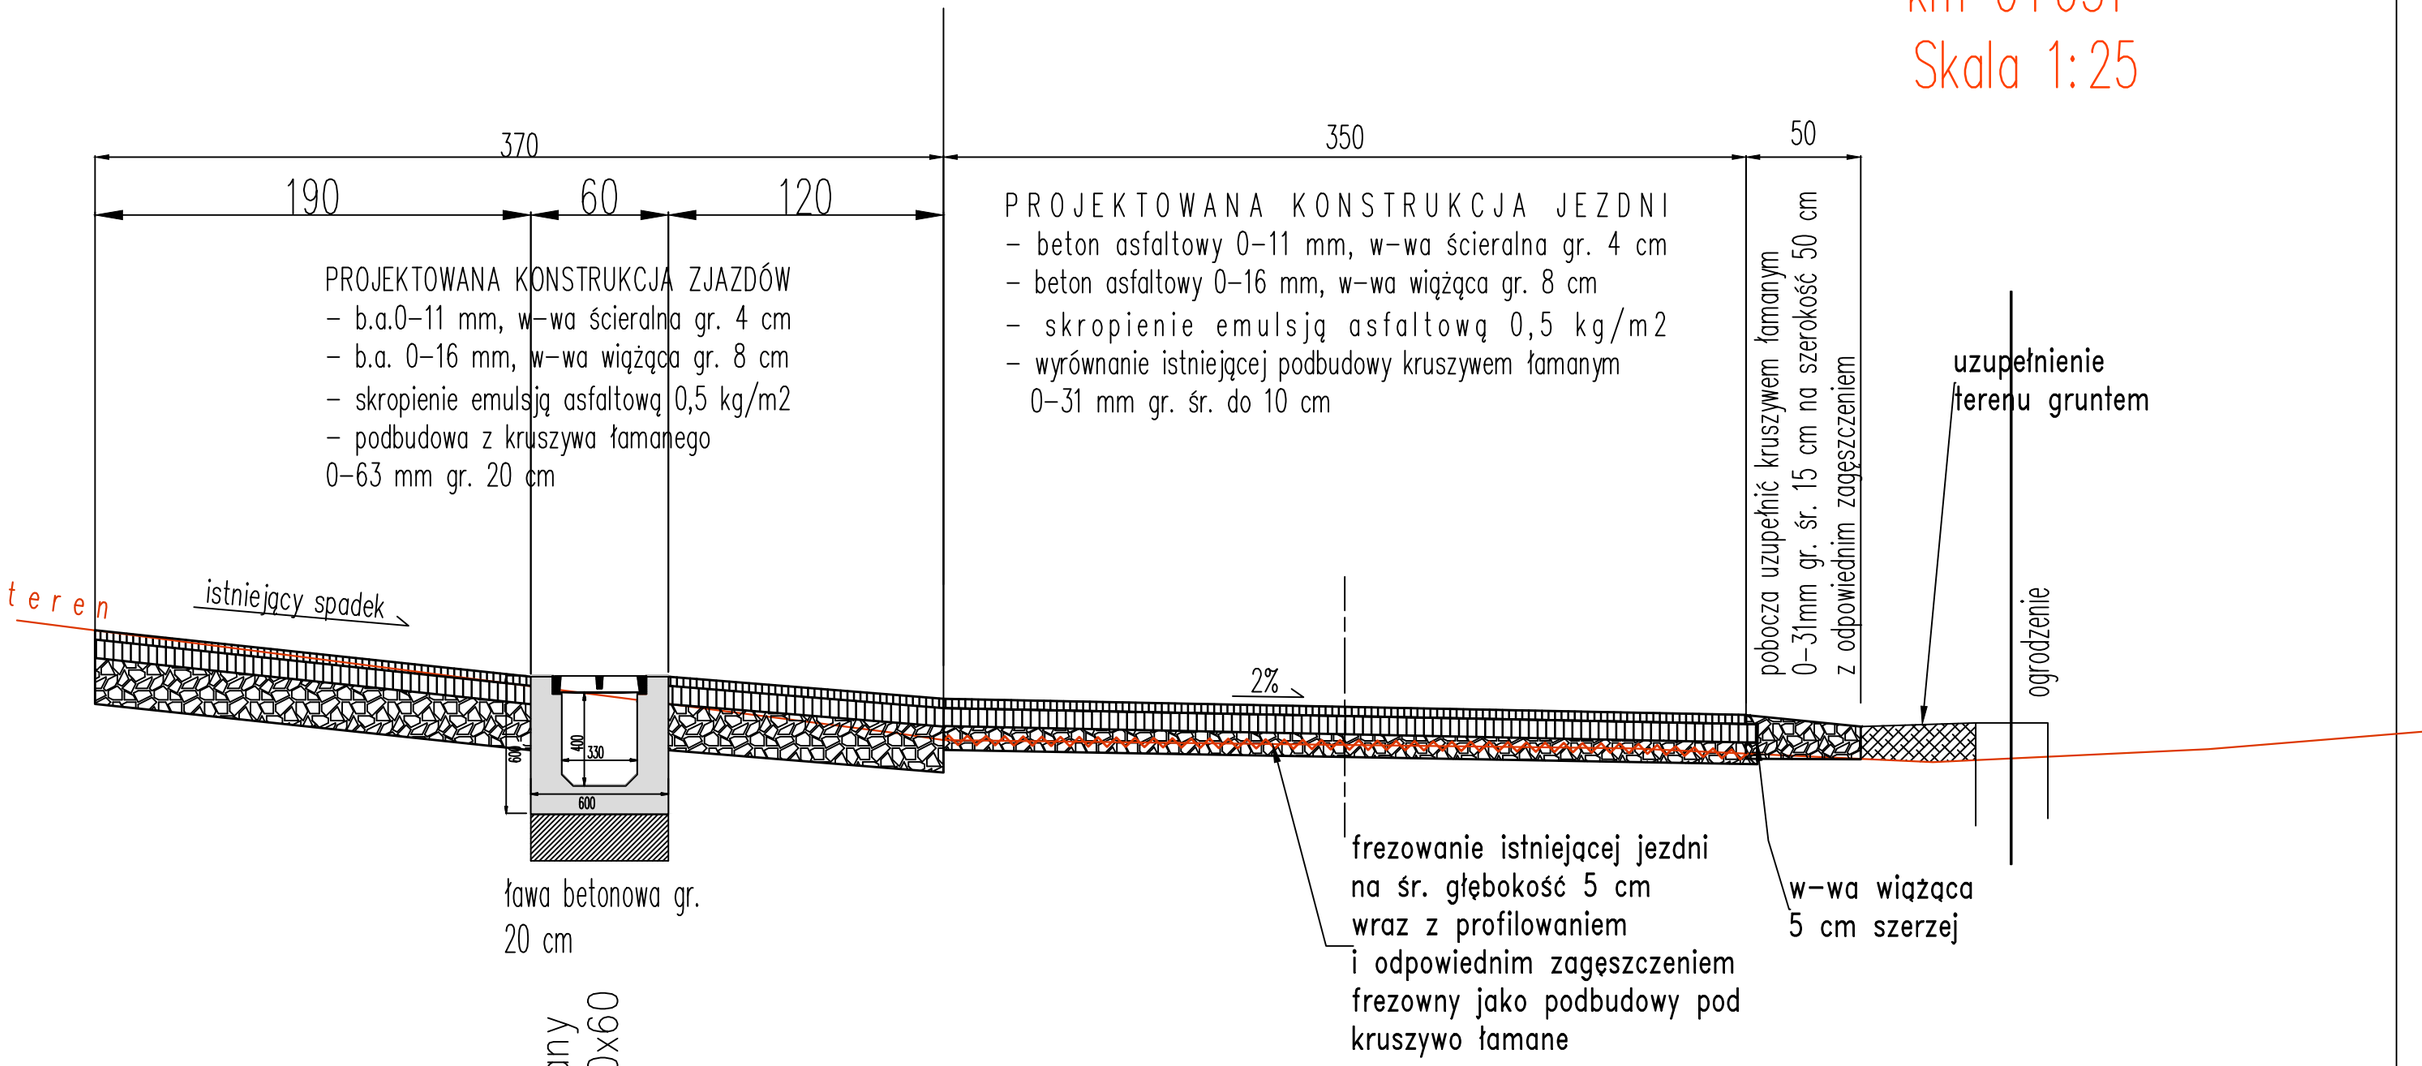

TYTUŁ PROJEKTU	**"Odbudowa drogi powiatowej nr 3266D, km 0+300 - 6+306 [powódź - wrzesień 2024 r.]".**
TYTUŁ RYSUNKU	PRZEKRÓJ KONSTRUKCYJNY km 0+631.
INWESTOR	**ZARZĄD DRÓG POWIATOWYCH w KŁODZKU** **ul. Wyspiańskiego 2K , 57-300 Kłodzko.**
projektował	*mgr inż. Aleksander Ruczkowski* podpis — *maj 2026* *mgr inż. Kazimierz Dragan* podpis — *Skala 1 : 25* *Rysunek nr 15 i 16*