
# PRZEKRÓJ KONSTRUKCYJNY
## km 0+696
## Skala 1:25

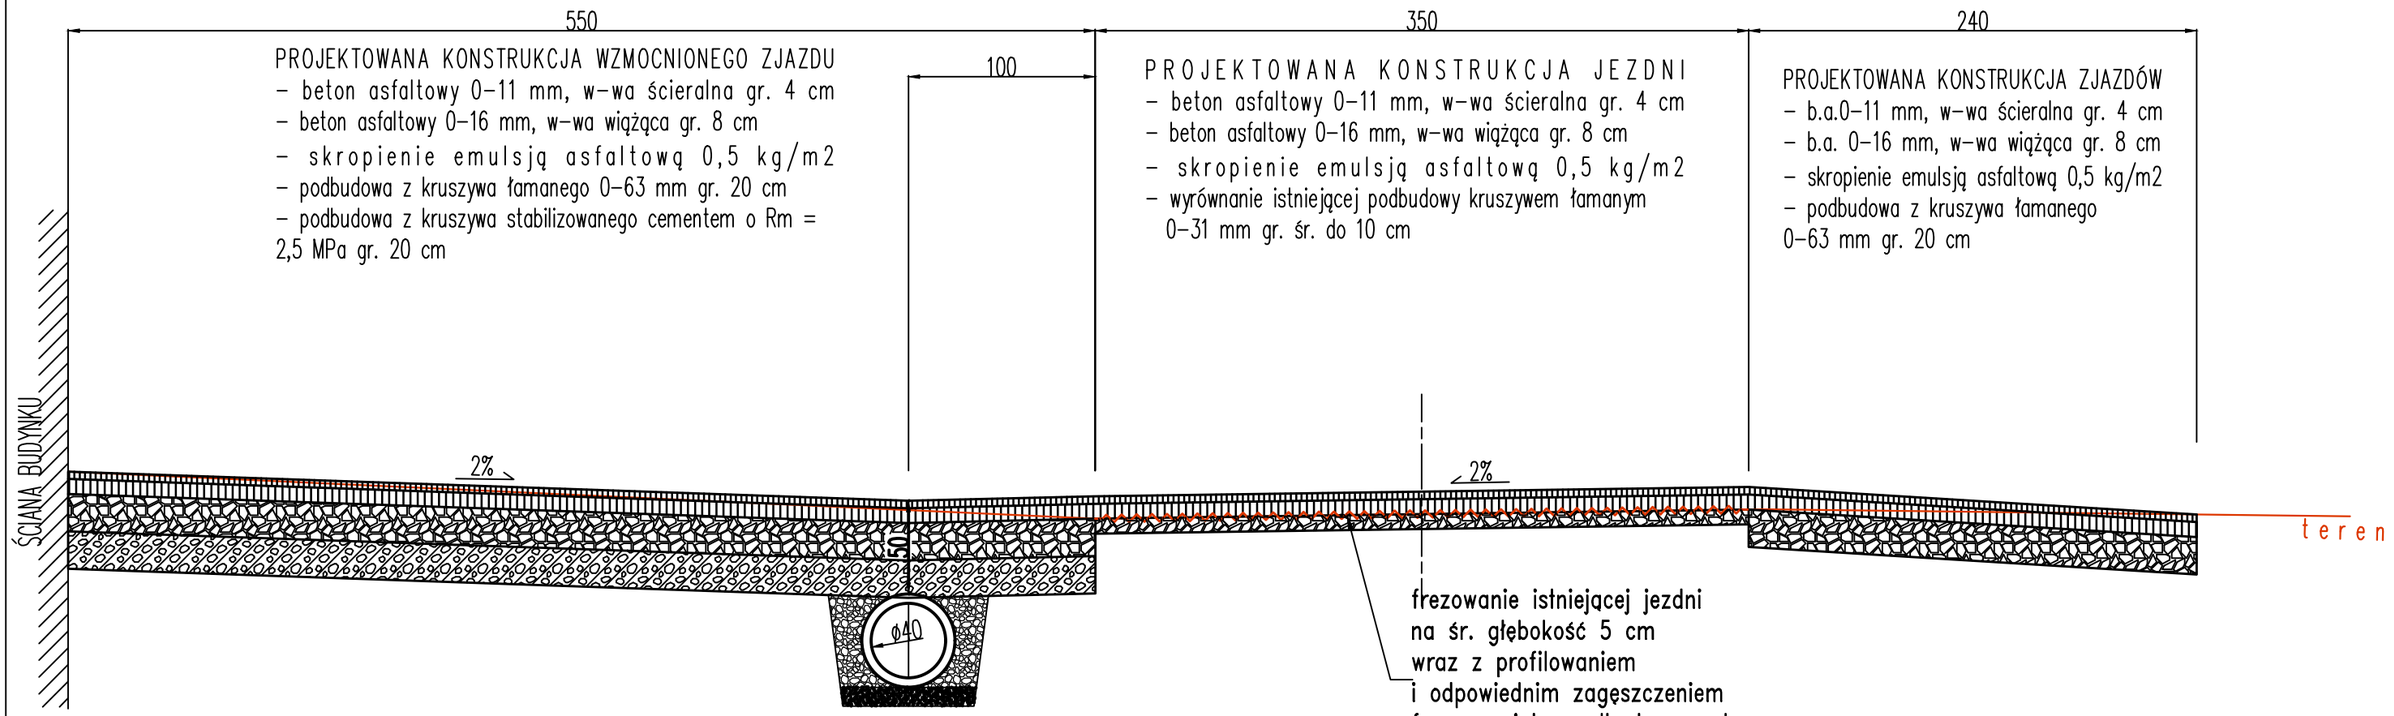


PROJEKTOWANE PRZEPUSTY POD ZJAZDAMI
– rury żelbetowe lub PCV ø 40 cm
– zasypka z kruszywa naturalnego – 0,3 m3/m
– podsypka z kruszywa naturalnego gr. 10 cm

| | | | |
|---|---|---|---|
| TYTUŁ PROJEKTU | **"Odbudowa drogi powiatowej nr 3266D, km 0+300 - 6+306 [powódź - wrzesień 2024 r.]".** | | |
| TYTUŁ RYSUNKU | PRZEKRÓJ KONSTRUKCYJNY km 0+696. | | |
| INWESTOR | **ZARZĄD DRÓG POWIATOWYCH w KŁODZKU ul. Wyspiańskiego 2K , 57-300 Kłodzko.** | | |
| projektował | *mgr inż. Aleksander Ruczkowski* | podpis | *maj 2026* |
| | | | *Skala 1 : 25* |
| | *mgr inż. Kazimierz Dragan* | podpis | *Rysunek nr 17* |