
PRZEKRÓJ KONSTRUKCYJNY
km 1+059
Skala 1:25

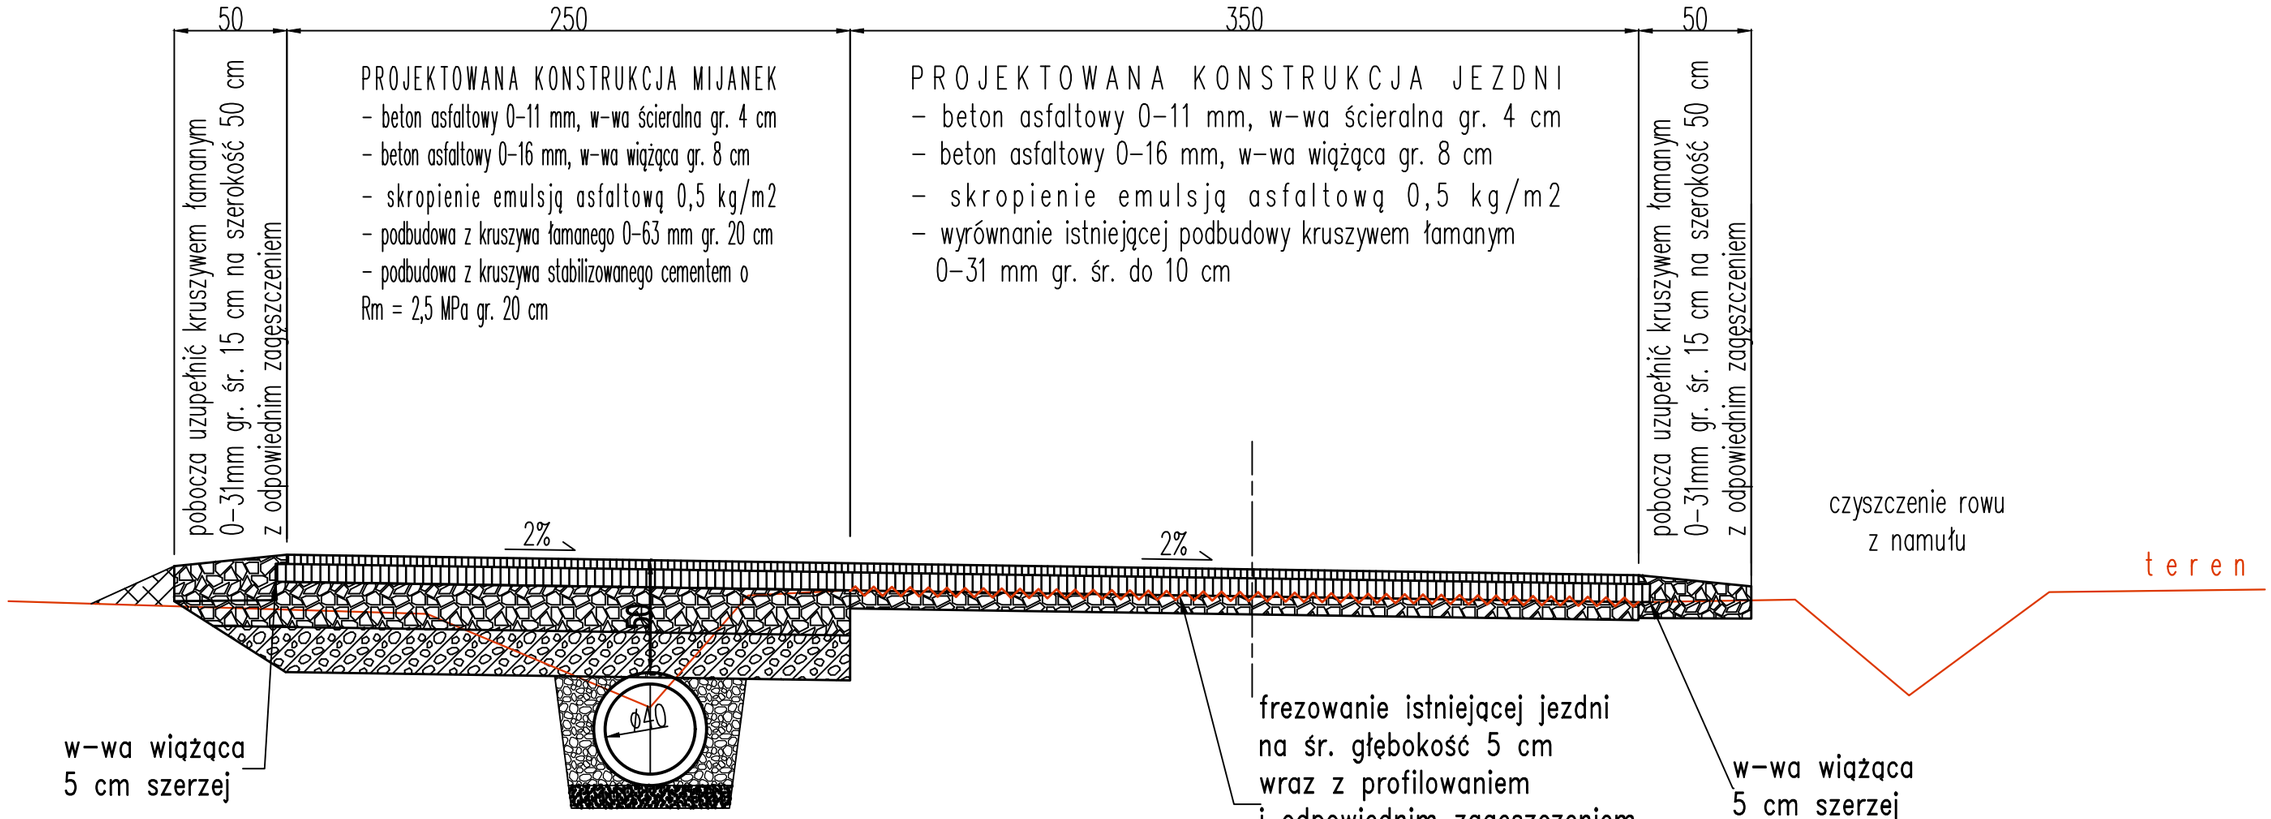

PROJEKTOWANE PRZEPUSTY POD MIJANKAMI
- rury żelbetowe lub PCV ø 40 cm
- zasypka z kruszywa naturalnego – 0,3 m3/m
- podsypka z kruszywa naturalnego gr. 10 cm

TYTUŁ PROJEKTU	**"Odbudowa drogi powiatowej nr 3266D, km 0+300 - 6+306 [powódź - wrzesień 2024 r.]".**		
TYTUŁ RYSUNKU	PRZEKRÓJ KONSTRUKCYJNY km 1+059.		
INWESTOR	**ZARZĄD DRÓG POWIATOWYCH w KŁODZKU ul. Wyspiańskiego 2K , 57-300 Kłodzko.**		
projektował	*mgr inż. Aleksander Ruczkowski*	podpis	*maj 2026*
			Skala 1 : 25
	mgr inż. Kazimierz Dragan	podpis	*Rysunek nr 21*