Elewacja

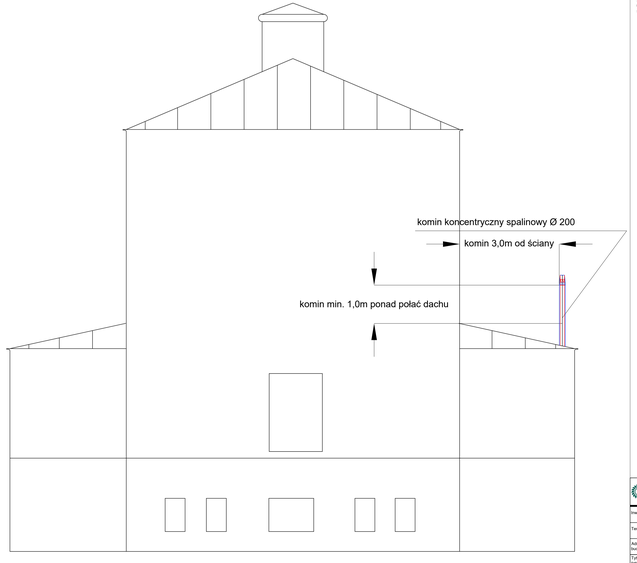

UWAGI OGÓLNE:

1.Rysunku nie skalować.
2.Ostateczną koordynację przeprowadzić na budowie.
3.Wszystkie pomiary, które Wykonawca zobowiązuje się wprowadzić (również te, które służą jedynie zmianie technologii powinny być skoordynowane z projektantem.
4.Wszystkie materiały użyte do robót budowlanych powinny posiadać określoną przez Polskie standardy wykonania. Dopuszcza się zastosowanie innych materiałów i urządzeń o parametrach niegorszych, niż wymienione w opracowaniu, po uzyskaniu akceptacji Projektanta i Inwestora.
5.Wszystkie elementy instalacji gazowej muszą być zabezpieczone przed korozją i uszkodzeniami mechanicznymi. Przewody gazowe nie mogą być prowadzone przez pomieszczenia mieszkalne, z wyjątkiem trasy doprowadzającej gaz do urządzenia odbiorczego.
6.Instalacja ma zostać prowadzone min. 150cm od innych istniejących instalacji, w przypadku skrzyżowania się instalacji należy zastosować przewody w osłonie.

eko-technologie.com
eko-technologie.com sp. z o.o.
ul. Bronisławskiego 29
42-200 Częstochowa
NIP 5732041093
T: 34 322 12 52
E: biuro@eko-technologie.eu

Inwestor	Gminna Uszkom Plac Wolności 1 Uszkom				
Temat	Projektowanie (wewnętrznej części wewnętrznej) instalacji gazu na potrzeby wewnętrznego urządzenia gazowego wraz z pracami towarzyszącymi w budynku Wiejskiego Domu Kultury "Przedszkole" przy ul.Daszyńskiego 29 w Uszkom (zakres projektu i wykonań)				
Adres obiektu budowlanego	Daszyńskiego 29, 43-450 Uszkom			Nr projektu: PL 023	Faza: PB
Tytuł rysunku	Elewacja budynku			Skala: 1:50	Nr rysunku: K1
	Imię i Nazwisko	Specjalność	Nr uprawnień budowlanych	Podpis	Data opracowania
Projektował	mgr inż. Krzysztof Żelazkiewicz	sanitarna	41/410		
Sprawdził	mgr inż. Jacek Myga	sanitarna	41/410		06.2026