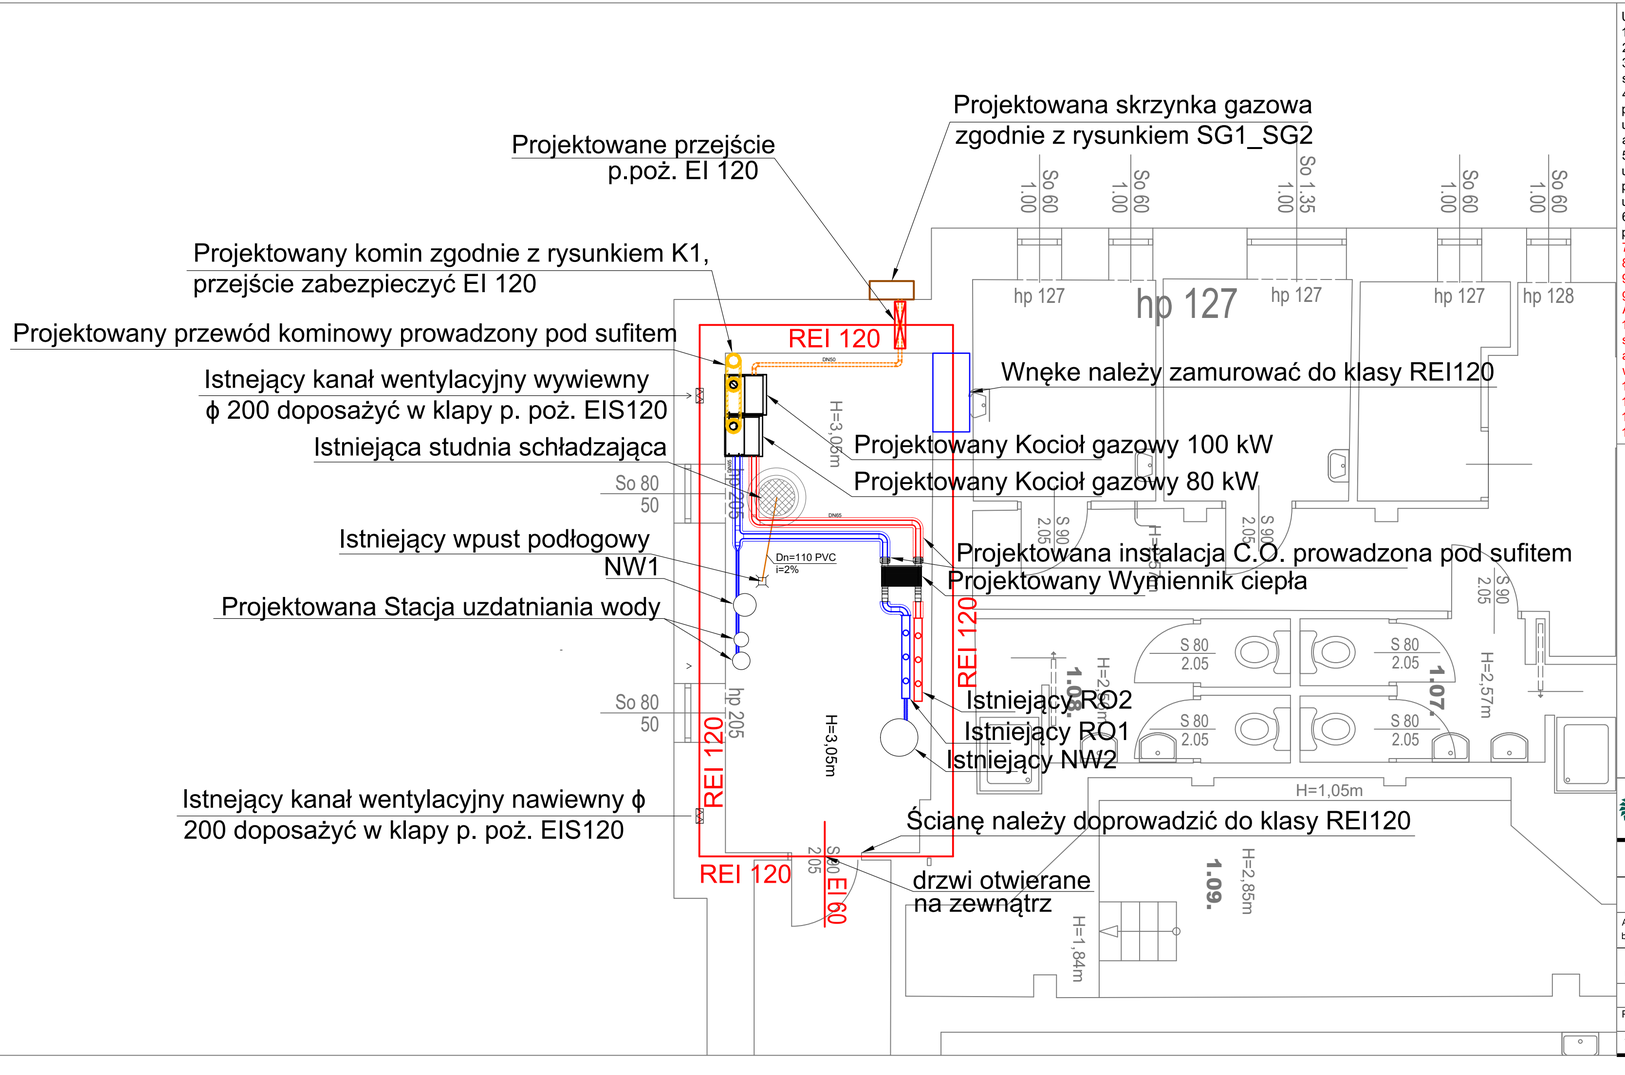

UWAGI OGÓLNE:
1.Rysunku nie skalować.
2.Ostateczną koordynację przeprowadzić na budowie.
3.Wszystkie zmiany, które Wykonawca zdecyduje się wprowadzić (również te, które służą jedynie zmianie technologii) powinny być skonsultowane z projektantem.
4.Wszelkie przywołane nazwy własne produktów i materiałów służą określeniu pożądanego standardu wykonania. Dopuszcza się zastosowanie innych materiałów i urządzeń o parametrach niegorszych, niż wymienione w opracowaniu, po uzyskaniu akceptacji Projektanta i Inspektora Nadzoru.
5.Wszystkie elementy instalacji gazowej muszą być zabezpieczone przed korozją i uszkodzeniami mechanicznymi. Przewody gazowe nie mogą być prowadzone przez pomieszczenia mieszkalne, z wyjątkiem trasy doprowadzającej gaz do urządzenia odbiorczego.
6.Instalacja ma zostać prowadzone min. 150cm od innych istniejących instalacji, w przypadku skrzyżowania się instalacji należy zastosować przewody w osłonie
7.Kondensat z urządzeń gazowych odprowadzić do najbliższej kanalizacji sanitarnej
8.Strop w pomieszczeniu kotłowni ma posiadać klasę odporności ogniowej REI 120
9. Pomieszczenie kotłowni wyposażyć w gaśnicę przenośną, zawierającą środek gaśniczy o masie co najmniej 4kg, przeznaczona do gaszenia pożarów grup typu ABC
10. Pomieszczenie kotłowni wyposażyć w system detekcji gazu, połączony z sygnalizatorem akustycznym, zlokalizowanym na parterze budynku oraz z zaworem automatycznie odcinającym dopływ gazu w przypadku przekroczenia stężenia wynoszącego 10% dolnej granicy wybuchowości mieszaniny gazu z powietrzem.
11. Wszystkie przepusty instalacyjne należy zabezpieczyć przed przenikaniem gazu.
12. Instalację wykonać z rur spawanych bez szwu
13. Okna w pomieszczeniu kotłowni mają posiadać powierzchnie w stosunku min. 1:15 do powierzchni podłogi

Legenda

- Projektowana działka zasilająca
- Projektowana działka powrotna
- Projektowana działka gazu
- Projektowane przejście ppoż.
- Projektowana Skrzynka Gazowa SG

NW1 naczynie wzbiorcze

RO1 rozdzielacz wody

eko-technologie.com

eko-technologie.com sp. z.o.o.
ul. Borelowskiego 29
42-200 Częstochowa

NIP 5732941093
/ 34 322 12 52
biuro@eko-technologie.eu

Inwestor	GMINA USTROŃ 43-450 Ustroń, Rynek 1				
Temat	„Instalowanie zewnętrznej części wewnętrznej instalacji gazu na potrzeby wewnętrznego urządzenia gazowego wraz z pracami remontowymi wewnątrz użytkowanego budynku Miejskiego Domu Kultury "Prażakówka" przy ul.Daszyńskiego 28 w Ustroniu w systemie „zaprojektuj i wybuduj".				
Adres obiektu budowlanego	Daszyńskiego 28, 43-450 Ustroń			Nr projektu: 26_023	Faza: PT
Tytuł rysunku	Rzut połączenia urządzenia gazowego wraz z węzłem			Skala: 1:50	Nr rysunku: P1
	Imię i Nazwisko	Specjalność	Nr uprawnień budowlanych	Podpis	Data opracowania
Projektował	mgr inż. Krzysztof Żelazkiewicz	sanitarna	455/02		06.2026
Sprawdził	mgr inż. Jacek Myga	sanitarna	414/02		