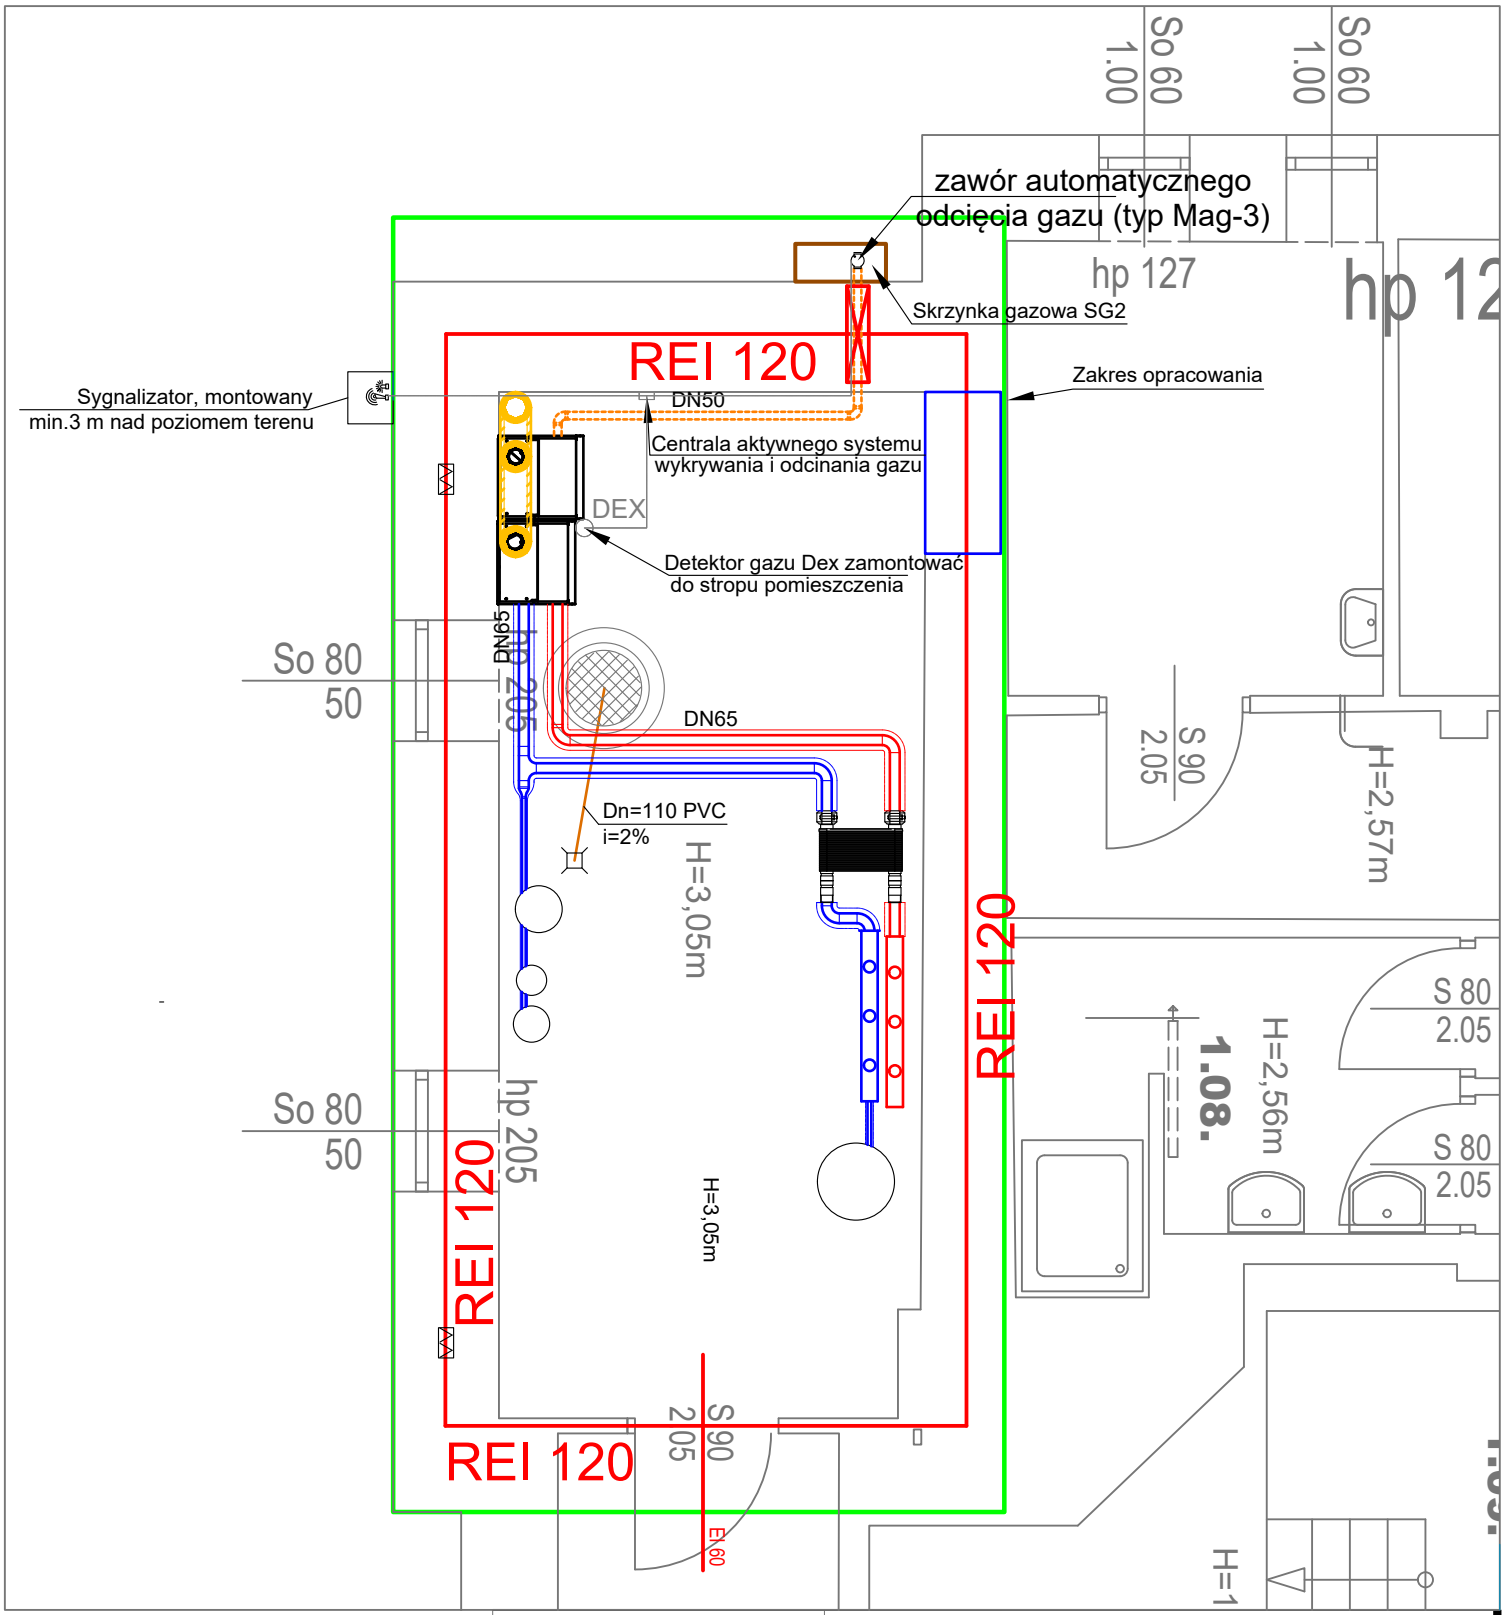

Legenda

Projektowane podłączenie systemu detekcji

eko-technologie.com

eko-technologie.com sp. z.o.o.
ul. Borelowskiego 29
42-200 Częstochowa

NIP 5732941093
34 322 12 52
biuro@eko-technologie.eu

Inwestor	GMINA USTROŃ 43-450 Ustroń, Rynek 1				
Temat	„Budowa wewnętrznej instalacji gazu w użytkowanym budynku Miejskiego Domu Kultury "Prażakówka" przy ul.Daszyńskiego 28 w Ustroniu”				
Adres obiektu budowlanego	Daszyńskiego 28, 43-450 Ustroń		Nr projektu: 26_023	Faza: PT	
Tytuł rysunku	Schemat technologiczny aktywnego systemu bezpieczeństwa gazowego		Skala: 1:50	Nr rysunku: P2	
	Imię i Nazwisko	Specjalność	Nr uprawnień budowlanych	Podpis	Data opracowania
Projektował	mgr inż. Krzysztof Żelazkiewicz	sanitarna	455/02		06.2026
Sprawdził	mgr inż. Jacek Myga	sanitarna	414/02		

str