* G E O *
Pracownia Usług Geodezyjnych
Spółka Cywilna
J. Gawlas , M. Wałach
43-430 Skoczów
ul. Mickiewicza 4 , tel. 33 53-34-86

Mapa do celów projektowych

Skala 1 : 500

Sekcja „2000-6" 6.118.28.22.3.4

Układ wysokościowy: PL-EVRF2007-NH

Miejsc. Ustroń
Jedn.ewid. 240302_1 Ustroń
Obręb: 240302_1.0004 Ustroń
ID.zgł.: WGD.6640.3046.2022

1. Nie wyklucza się istnienia w terenie uzbrojenia podziemnego nie wykazanego na niniejszym opracowaniu , które nie zostało zgłoszone do pomiaru
2. Nie ustalano służebności gruntowych
3. Granice pozyskano z bazy EGIB
4. W zakresie opracowania brak MPZP

Skoczów, 04.07.2022

GEODETA UPRAWNIONY
uprawnienia zawodowe nr 12101
Janina Gawlas

Poświadczam, że niniejszy dokument został opracowany w wyniku prac geodezyjnych, których rezultaty zawiera operat techniczny pozytywnie zweryfikowany. Jednocześnie informuję, że jestem świadomy odpowiedzialności karnej za złożenie fałszywego oświadczenia.	
Identyfikator zgłoszenia prac geodezyjnych	WGD.6640.3046.2022
Organ Służby Geodezyjnej i Kartograficznej do którego zgłoszono prace geodezyjne	Starosta Cieszyński
Wykonawca prac geodezyjnych	"Geo" S.C. J Gawlas, M. Wałach ul Mickiewicza 4, 43-430 Skoczów NIP 548 20 01 399
Numer oraz data sporządzenia dokumentu zawierającego wynik pozytywnej weryfikacji	WGD.6640.3046.2022_2 z dnia 11.07.2022
Imię i nazwisko oraz numer uprawnień zawodowych kierownika prac geodezyjnych	Janina Gawlas; nr uprawnień: 12101
Podpis osoby reprezentującej wykonawcę	

GEODETA UPRAWNIONY
uprawnienia zawodowe nr 12101
Janina Gawlas

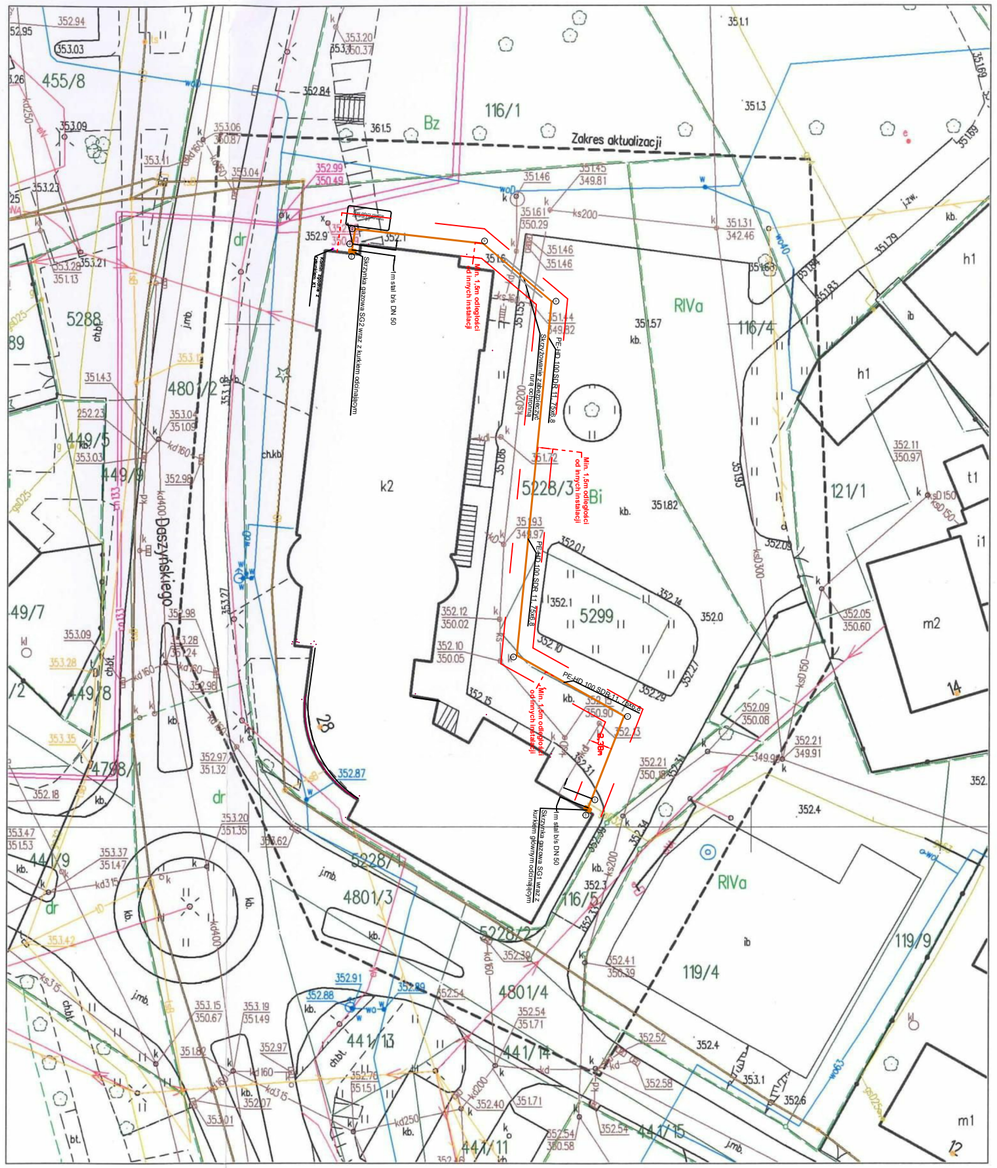
Zakres aktualizacji
Bz
RIVa
Bi
k2
116/1
116/4
116/5
121/1
119/4
119/9
455/8
480/2
449/5
449/7
449/9
4788/1
5288
5228/1
5228/2
5228/3
5299
4801/3
4801/4
441/13
441/14
441/15
441/11
Daszyńskiego 28
Min. 1,5m odległości od innych instalacji
Min. 1,5m odległości od innych instalacji
PE 40 100 SDR11 110x10,0
Istniejąca kanalizacja deszczowa
Istniejąca kanalizacja sanitarna
Istniejąca sieć wodociągowa
Istniejąca sieć gazowa
Istniejąca sieć teletechniczna
Istniejąca sieć elektroenergetyczna
Istniejąca sieć gazowa
Istniejąca sieć wodociąg