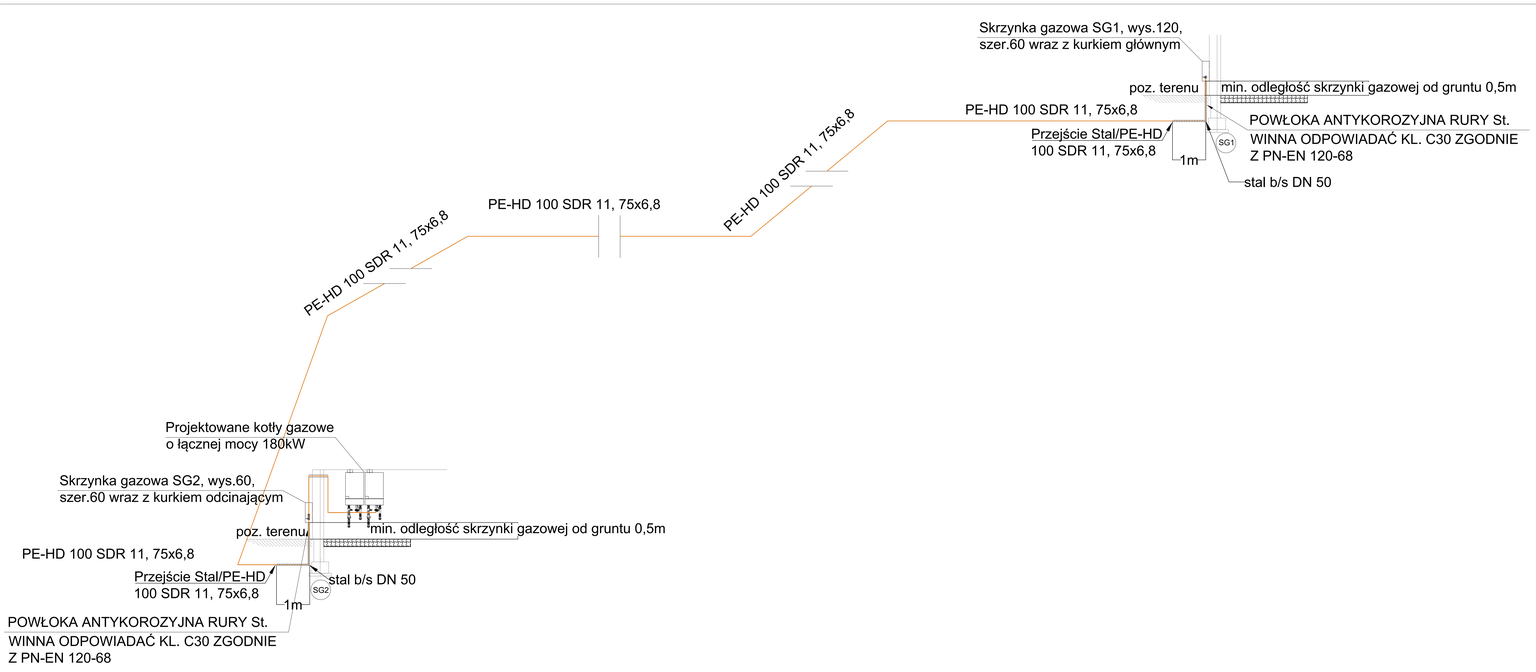

UWAGI OGÓLNE:

1.Rysunku nie skalować.
2.Ostateczną koordynację przeprowadzić na budowie.
3.Wszystkie zmiany, które Wykonawca zdecyduje się wprowadzić (również te, które służą jedynie zmianie technologii) powinny być skonsultowane z projektantem.
4.Wszelkie przywołane nazwy własne produktów i materiałów służą określeniu pożądanego standardu wykonania. Dopuszcza się zastosowanie innych materiałów i urządzeń o parametrach niegorszych, niż wymienione w opracowaniu, po uzyskaniu akceptacji Projektanta i Inspektora Nadzoru.
5.Wszystkie elementy instalacji gazowej muszą być zabezpieczone przed korozją i uszkodzeniami mechanicznymi. Przewody gazowe nie mogą być prowadzone przez pomieszczenia mieszkalne, z wyjątkiem trasy doprowadzającej gaz do urządzenia odbiorczego.
6.Zgodnie z Dz.U.2013.640, §10., pkt.6 "Szerokość stref kontrolowanych, o których mowa w ust. 1, powinna wynosić dla gazociągów o maksymalnym ciśnieniu roboczym (MOP): do 0,5 MPa włącznie - 1,0 m"

Legenda:

-projektowana instalacja gazu
-projektowana rura ochronna

eko-technologie.com	eko-technologie.com sp. z o.o. ul. Bronisławskiego 29 42-200 Częstochowa			NIP 5732041093 0 / 0 34 322 12 52 biuro@eko-technologie.eu	
Inwestor	GMINA USTROŃ 43-450 Ustroń Rynek 1				
Temat	Projektowanie zewnętrznej części wewnętrznej instalacji gazu na potrzeby wewnętrznego urządzenia gazowego wraz z pracami rozwiązanymi wewnątrz użytkowanego budynku Miejskiego Domu Kultury "Przejściowa" przy ul.Dworzyńskiego 29 w Ustroniu w systemie „zaprzęgnięcia i wybudu"				
Adres obiektu budowlanego	Dworzyńskiego 29, 43-450 Ustroń		Nr projektu: 26_023	Faza: PB	
Tytuł rysunku	Aksonometria instalacji gazu		Skala: 1:50	Nr rysunku: PS2	
	Imię i Nazwisko	Specjalność	Nr uprawnień budowlanych	Podpis	Data opracowania
Projektował	mgr inż. Krzysztof Żelazkiewicz	sanitarna	45552		
Sprawdził	mgr inż. Jacek Mojak	sanitarna	41452		08.2026

40