* G E O *
Pracownia Usług Geodezyjnych
Spółka Cywilna
J. Gawlas , M. Wałach
43-430 Skoczów
ul. Mickiewicza 4 , tel. 33 53-34-86

# *Mapa do celów projektowych*

***Skala 1 : 500***

***Sekcja „2000-6" 6.118.28.22.3.4***

***Układ wysokościowy: PL-EVRF2007-NH***

***Miejsc. Ustroń***
***Jedn.ewid. 240302_1 Ustroń***
***Obręb: 240302_1.0004 Ustroń***
***ID.zgł.: WGD.6640.3046.2022***

*1. Nie wyklucza się istnienia w terenie uzbrojenia podziemnego nie wykazanego na niniejszym opracowaniu , które nie zostało zgłoszone do pomiaru*
*2. Nie ustalano służebności gruntowych*
*3. Granice pozyskano z bazy EGIB*
*4. W zakresie opracowania brak MPZP*

*Skoczów, 04.07.2022*

GEODETA UPRAWNIONY
uprawnienia zawodowe nr 12101
Janina Gawlas

| | |
|---|---|
| Poświadczam, że niniejszy dokument został opracowany w wyniku prac geodezyjnych, których rezultaty zawiera operat techniczny pozytywnie zweryfikowany. Jednocześnie informuję, że jestem świadomy odpowiedzialności karnej za złożenie fałszywego oświadczenia. | |
| Identyfikator zgłoszenia prac geodezyjnych | WGD.6640.3046.2022 |
| Organ Służby Geodezyjnej i Kartograficznej do którego zgłoszono prace geodezyjne | Starosta Cieszyński |
| Wykonawca prac geodezyjnych | "Geo" S.C. J Gawlas, M. Wałach ul Mickiewicza 4, 43-430 Skoczów NIP 548 20 01 399 |
| Numer oraz data sporządzenia dokumentu zawierającego wynik pozytywnej weryfikacji | WGD.6640.3046.2022_2 z dnia 11.07.2022 |
| Imię i nazwisko oraz numer uprawnień zawodowych kierownika prac geodezyjnych | Janina Gawlas; nr uprawnień: 12101 |
| Podpis osoby reprezentującej wykonawcę | GEODETA UPRAWNIONY uprawnienia zawodowe nr 12101 Janina Gawlas |

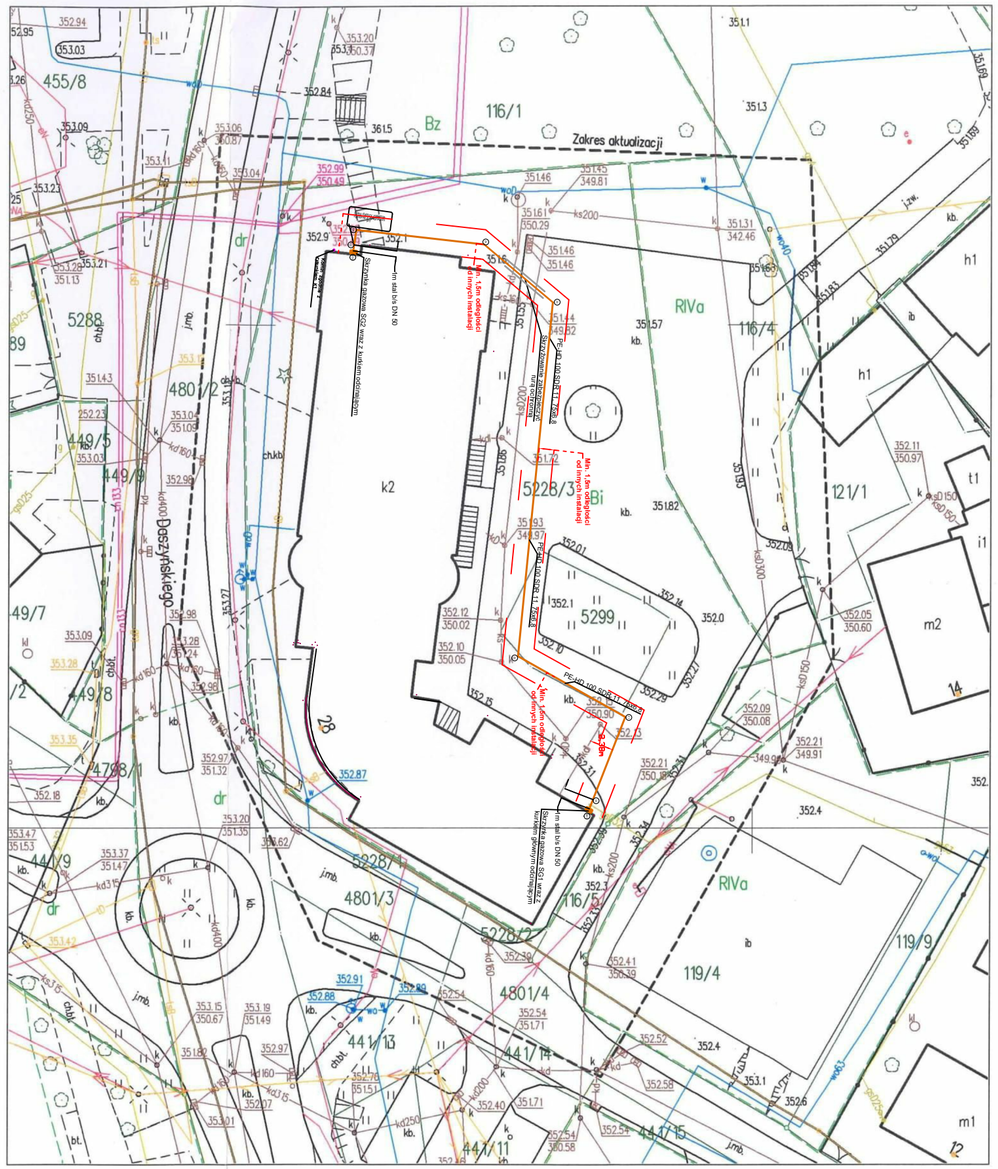


UWAGI OGÓLNE:
1.Rysunku nie skalować.
2.Ostateczną koordynację przeprowadzić na budowie.
3.Wszystkie zmiany, które Wykonawca zdecyduje się wprowadzić (również te, które służą jedynie zmianie technologii) powinny być skonsultowane z projektantem.
4.Wszelkie przywołane nazwy własne produktów i materiałów służą określeniu pożądanego standardu wykonania. Dopuszcza się zastosowanie innych materiałów i urządzeń o parametrach niegorszych, niż wymienione w opracowaniu, po uzyskaniu akceptacji Projektanta i Inspektora Nadzoru.
5.Wszystkie elementy instalacji gazowej muszą być zabezpieczone przed korozją i uszkodzeniami mechanicznymi. Przewody gazowe nie mogą być prowadzone przez pomieszczenia mieszkalne, z wyjątkiem trasy doprowadzającej gaz do urządzenia odbiorczego.
6.Zgodnie z Dz.U.2013.640, §10., pkt.6 "Szerokość stref kontrolowanych, o których mowa w ust. 1, powinna wynosić dla gazociągów o maksymalnym ciśnieniu roboczym (MOP): do 0,5 MPa włącznie - 1,0 m"

Legenda:

- istn. budynki
- zakres opracowania inwentaryzacji powierzchni
- granice działki nr 5228/3
- kierunek wjazdu i wyjazdu dla wozu bojowego
- wejścia do budynku
- istniejący wjazd na działkę nr 5228/3 (dostęp z drogi publicznej ul. Strażacka)
- wod110 - istn. sieć wodociągowa
- tD - istn. sieć teletechniczna
- eND - istn. kabel elektroenergetyczny
- ks - istn. kanalizacja ogólnospławna
- kD - istn. kanalizacja deszczowa
- gn150 - istn. sieć gazowa
- -projektowana instalacja gazu
- -projektowana rura ochronna
- -projektowana skrzynka gazowa
- -odległość od innych instalacji
- -projektowana Skrzynka Gazowa SG

eko-technologie.com
eko-technologie.com sp. z.o.o.
ul. Borelowskiego 29
42-200 Częstochowa
NIP 5732941093
34 322 12 52
biuro@eko-technologie.eu

| | | | | | |
|---|---|---|---|---|---|
| Inwestor | GMINA USTROŃ 43-450 Ustroń, Rynek 1 | | | | |
| Temat | „Instalowanie zewnętrznej części wewnętrznej instalacji gazu na potrzeby wewnetrznego urządzenia gazowego wraz z pracami remontowymi wewnątrz użytkowanego budynku Miejskiego Domu Kultury "Prażakówka" przy ul.Daszyńskiego 28 w Ustroniu w systemie „zaprojektuj i wybuduj". | | | | |
| Adres obiektu budowlanego | Daszyńskiego 28, 43-450 Ustroń | | | Nr projektu: 26_023 | Faza: PZT |
| Tytuł rysunku | Projekt zagospodarowania terenu | | | Skala: 1:500 | Nr rysunku: PZT |
| | Imię i Nazwisko | Specjalność | Nr uprawnień budowlanych | Podpis | Data opracowania |
| Projektował | mgr inż. Krzysztof Żelazkiewicz | sanitarna | 455/02 | | 06.2026 |
| Sprawdził | mgr inż. Jacek Myga | sanitarna | 414/02 | | |