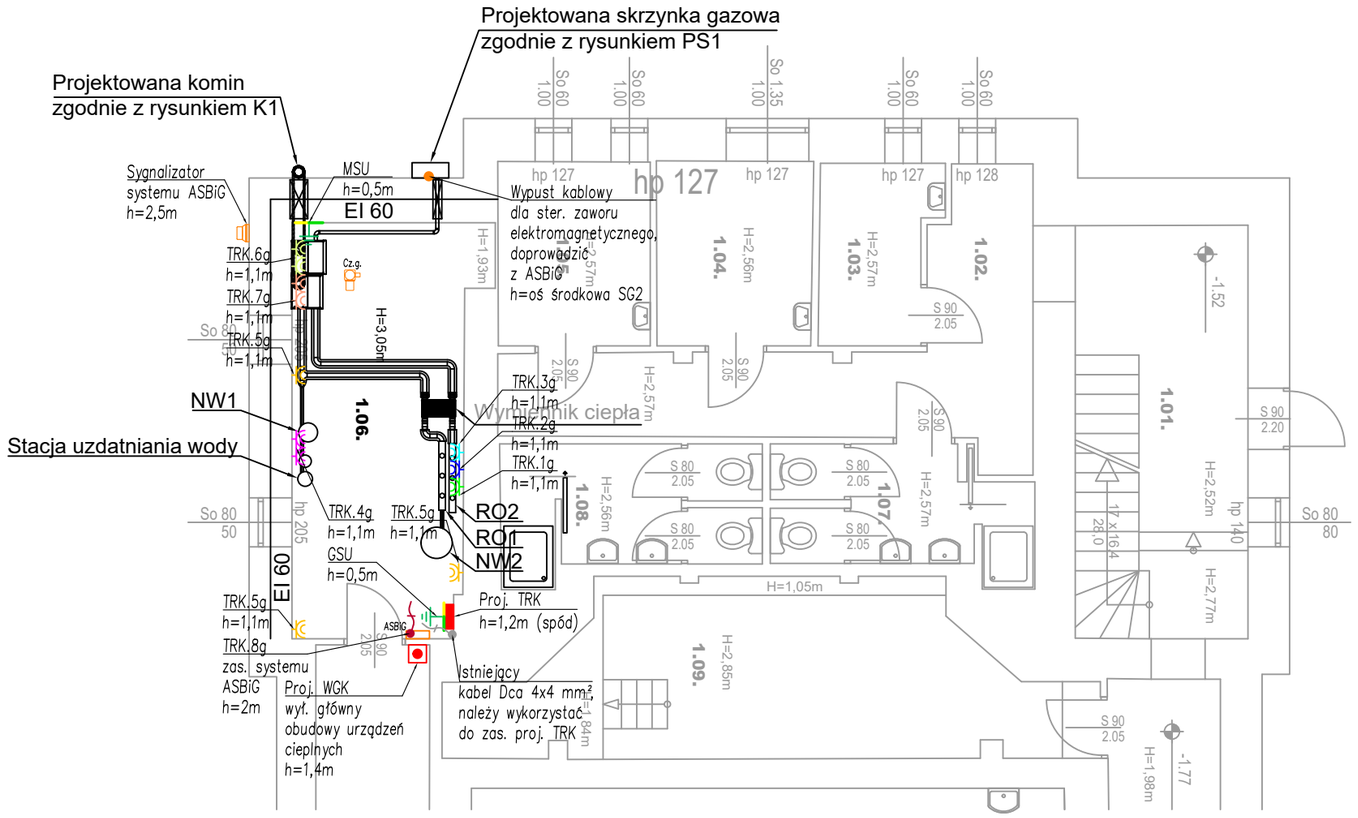

TRK:
- obwód 1g,
- obwód 2g,
- obwód 3g,
- obwód 4g,
- obwód 5g,
- obwód 6g,
- obwód 7g,
- obwód 8g.

LEGENDA:

- gniazdo 1f n/t, pojedyncze, IP44
- wypust kablowy zas. 1-f
- tablica rozdzielcza natynkowa, IP min. 44, 48 mod.
- GSU/MSU – główna/miejscowa szyna uziemienia
- Cz.g. – systemowy czujnik gazu,
- systemowy sygnalizator akustyczno-optyczny
- ASBiG – centrala systemu ASBiG, n/t
- przycisk wyłącznika awaryjnego zasilania dla pom. 1.06, n/t

UWAGA:

1. Instalacje należy wykonać przewodami klasy Dca 450/750V proj. okablowanie układać po ścianach i sufitach w elektroinstalacyjnych listwach lub elastycznych rurach osłonowych bezhalogenowych, stosować osprzęt natynkowy.
2. Gniazda instalować na wysokościach podanych na rysunku.
3. Punkty zasilania zakończyć w elektroinstalacyjnej puszce podtynkowej o stopniu szczelności IP44.
4. Wszelkie połączenia winny być wykonane w sposób uniemożliwiając samoczynne lub przypadkowe rozłączenie.
5. Dla proj. wypustów kablowych należy wystosować 1 m zapasy kablowe.
6. Okablowanie systemu ASBiG należy rozprowadzać z proj. centrali systemowej.
7. W celu zasilania projektowanej tablicy rozdzielczej TRK należy wykorzystać istniejący kabel zasilający Dca 4x4 mm, wskazany na rysunku. Kabel należy zabezpieczyć w istniejącej, głównej tablicy rozdzielczej budynku, wykorzystując rozłącznik bezpiecznikowy 3P, In=63 A, który należy wyposażyć w 3 wkładki bezpiecznikowe; gG D02 o wartości znamionowej prądu zadziałania In=20 A.
8. Wszystkie przejścia przewodami poprzez przegrody wydzielenia pożarowego należy zabezpieczyć masami ogniochronnymi do wartości EI przegród.

eko-technologie.com

eko-technologie.com sp. z.o.o.
ul. Borelowskiego 29
42-200 Częstochowa

NIP 5732941093
34 322 12 52
biuro@eko-technologie.eu

Inwestor	GMINA USTROŃ ul. Rynek 1, 43-450 Ustroń.				
Temat	„Budowa wewnętrznej instalacji gazu w użytkowanym budynku Miejskiego Domu Kultury "Prażakówka" przy ul.Daszyńskiego 28 w Ustroniu”				
Adres obiektu budowlanego	Miejski Dom Kultury "Prażakówka" w Ustroniu ul. Ignacego Daszyńskiego 28, 43-450 Ustroń, dz. nr 5228/3, 5299,		Nr projektu: 25_032	Faza: PT	
Tytuł rysunku	Plan instalacji gniazd wtykowych, zasilania		Skala: 1:100	Nr rysunku: E1	
	Imię i Nazwisko	Specjalność	Nr uprawnień budowlanych	Podpis	Data opracowania
Projektował:	mgr inż. Tomasz Soluch	elektryczna	SLK/1079/ POOE/05		06.2026 r.
Sprawdzał:	mgr inż. Adam Panicz	elektryczna	SLK/0622/ PWOE/05		
Opracował:	mgr inż. Dominik Kluza	elektryczna	-/-		