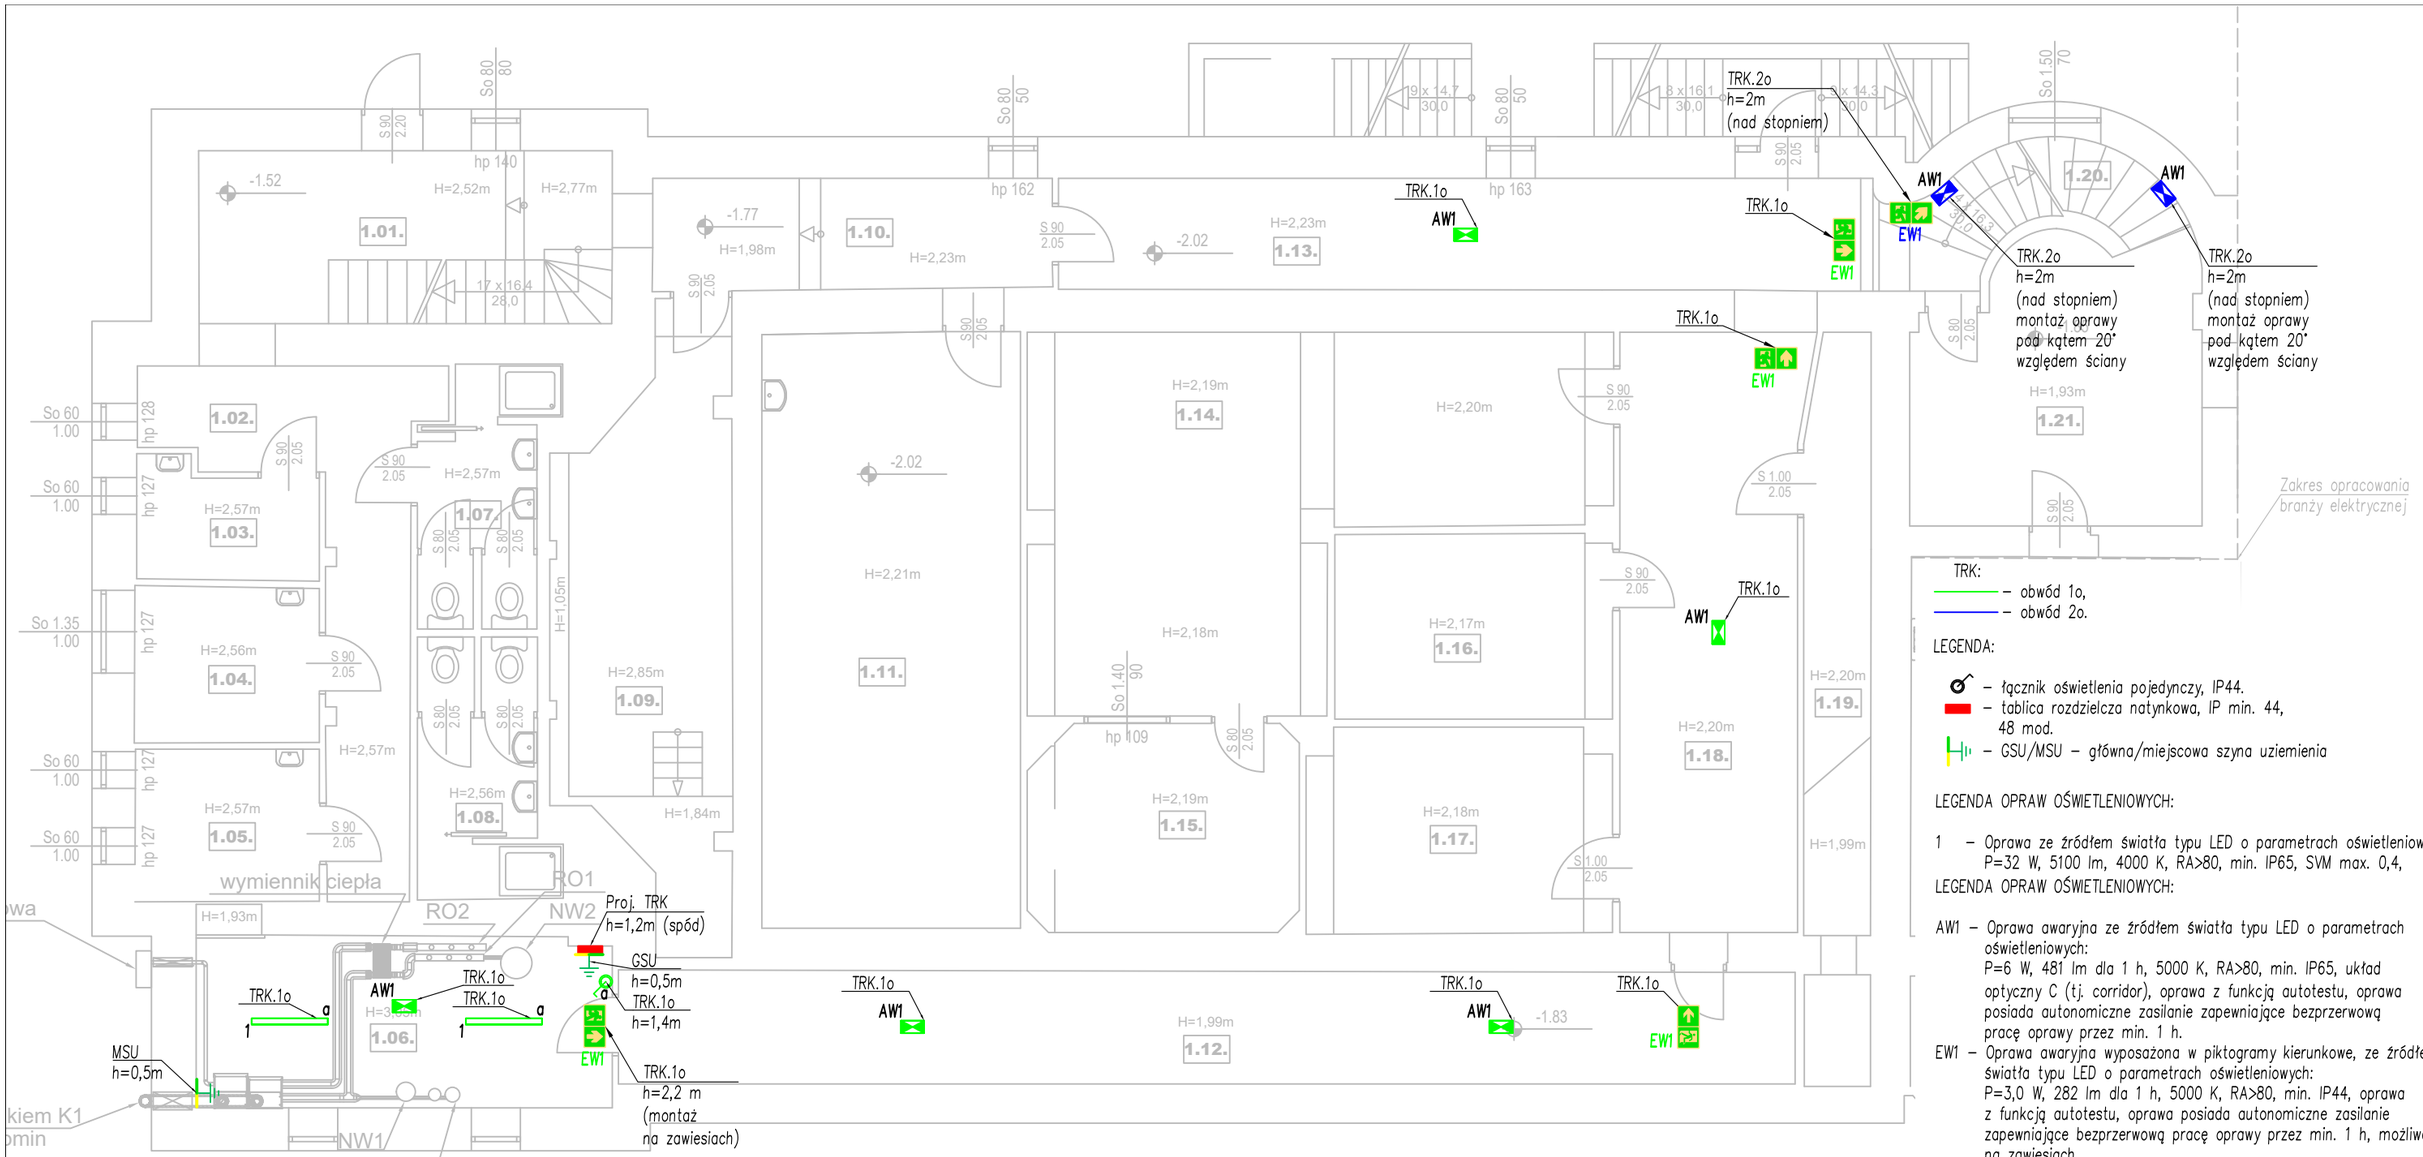

Pomieszczenia nieobjęte opracowaniem –
Pomieszczenia objęte opracowaniem –

Ozn.	Rodzaj pomieszczenia	Posadzka	Pow. podłogi	Pow. użytkowa	Wysokość pom.
1.01.	Komunikacja	pł. ceram.	19.01m		
1.02.	Komunikacja	pł. ceram.	17.43m		
1.03.	Garderoba	pł. ceram.	5.30m		
1.04.	Garderoba	pł. ceram.	7.66m		
1.05.	Garderoba	pł. ceram.	7.47m		
1.06.	Wymiennikownia	pł. ceram.	18.94m		
1.07.	Węzeł sanitarny	pł. ceram.	7.54m		
1.08.	Węzeł sanitarny	pł. ceram.	8.32m		
1.09.	Podscenie	pł. ceram.	22.60m		
1.10.	Komunikacja	pł. ceram.	11.81m		
1.11.	Sala	pł. ceram.	40.96m		
1.12.	Komunikacja	pł. ceram.	35.33m		
1.13.	Komunikacja	pł. ceram.	24.16m		
1.14.	Sala	pł. ceram.	44.73m		
1.15.	Studio	pł. ceram.	14.67m		
1.16.	Sala	pł. ceram.	13.61m		
1.17.	Sala	pł. ceram.	16.41m		
1.18.	Komunikacja	pł. ceram.	28.68m		
1.19.	Przyłącze wody	pos. cement.	12.45m		
1.20.	Klatka schod.	deski	6.38m		
1.21.	Warsztat	pos. cement.	20.54m		
1.22.	Węzeł c.o.	pos. cement.	29.19m		
1.23.	Warsztat	pos. cement.	17.27m		
1.24.	Piwnica	pos. cement.	19.83m		
1.25.	Piwnica	pos. cement.	44.55m		
1.26.	Komunikacja	pos. cement.	9.85m		
1.27.	Piwnica	pos. cement.	32.04m		
		SUMA	536.73m		

TRK:
– obwód 1o,
– obwód 2o.

LEGENDA:

– łącznik oświetlenia pojedynczy, IP44.
– tablica rozdzielcza natynkowa, IP min. 44, 48 mod.
– GSU/MSU – główna/miejscowa szyna uziemienia

LEGENDA OPRAW OŚWIETLENIOWYCH:

1 – Oprawa ze źródłem światła typu LED o parametrach oświetleniowych: P=32 W, 5100 lm, 4000 K, RA>80, min. IP65, SVM max. 0,4,

LEGENDA OPRAW OŚWIETLENIOWYCH:

AW1 – Oprawa awaryjna ze źródłem światła typu LED o parametrach oświetleniowych: P=6 W, 481 lm dla 1 h, 5000 K, RA>80, min. IP65, układ optyczny C (tj. corridor), oprawa z funkcją autotestu, oprawa posiada autonomiczne zasilanie zapewniające bezprzerwową pracę oprawy przez min. 1 h.

EW1 – Oprawa awaryjna wyposażona w piktogramy kierunkowe, ze źródłem światła typu LED o parametrach oświetleniowych: P=3,0 W, 282 lm dla 1 h, 5000 K, RA>80, min. IP44, oprawa z funkcją autotestu, oprawa posiada autonomiczne zasilanie zapewniające bezprzerwową pracę oprawy przez min. 1 h, możliwośc montażu na zawiesiach.

UWAGA:

1. Instalacje należy wykonać przewodami klasy Dca 450/750V proj. okablowanie układać po ścianach i sufitach w elektroinstalacyjnych listwach lub elastycznych rurach osłonowych bezhalogenowych, stosować osprzęt natynkowy.
2. Wypusty zas. wentylatorów kanałowych podłączyć pod zaciski zasilania opraw oświetleniowych danego pomieszczenia.
3. Łączniki oświetleniowe instalować na wysokości h=1,4 m.
4. Punkty zasilania zakończyć w elektroinstalacyjnej puszce podtynkowej o stopniu szczelności IP44.
5. Proj. oprawy oświetleniowe winne posiadać stopień ochrony IP min. 44.
6. Projektowane oprawy oświetlenia awaryjnego należy zasilać z obwodów oświetlenia podstawowego.
7. Oprawy oświetlenia awaryjnego montowane na ścianach w obrębie klatek schodowych należy zamontować z wykorzystaniem dedykowanych uchwytów regulowanych, umożliwiających ustawienie kąta świecenia. Oprawy skierować na bieg schodowy pod kątem 20° względem płaszczyzny ściany.
8. Według wytycznych przedstawionych w Programie Funkcjonalno–Użytkowym, proj. oprawy oświetlenia awaryjnego winne zapewniać natężenie oświetlenia na poziomie min. 5 lx.

eko-technologie.com

eko-technologie.com sp. z.o.o.
ul. Borelowskiego 29
42-200 Częstochowa

NIP 5732941093
34 322 12 52
biuro@eko-technologie.eu

Inwestor	GMINA USTROŃ ul. Rynek 1, 43-450 Ustroń.				
Temat	„Budowa wewnętrznej instalacji gazu w użytkowanym budynku Miejskiego Domu Kultury "Prażakówka" przy ul.Daszyńskiego 28 w Ustroniu"				
Adres obiektu budowlanego	Miejski Dom Kultury "Prażakówka" w Ustroniu ul. Ignacego Daszyńskiego 28, 43-450 Ustroń, dz. nr 5228/3, 5299,		Nr projektu: 25_032	Faza: PT	
Tytuł rysunku	Plan instalacji oświetlenia - piwnica		Skala: 1:100	Nr rysunku: E2	
	Imię i Nazwisko	Specjalność	Nr uprawnień budowlanych	Podpis	Data opracowania
Projektował:	mgr inż. Tomasz Soluch	elektryczna	SLK/1079/ POOE/05		06.2026 r.
Sprawdzał:	mgr inż. Adam Panicz	elektryczna	SLK/0622/ PWOE/05		
Opracował:	mgr inż. Dominik Kluza	elektryczna	-/-		