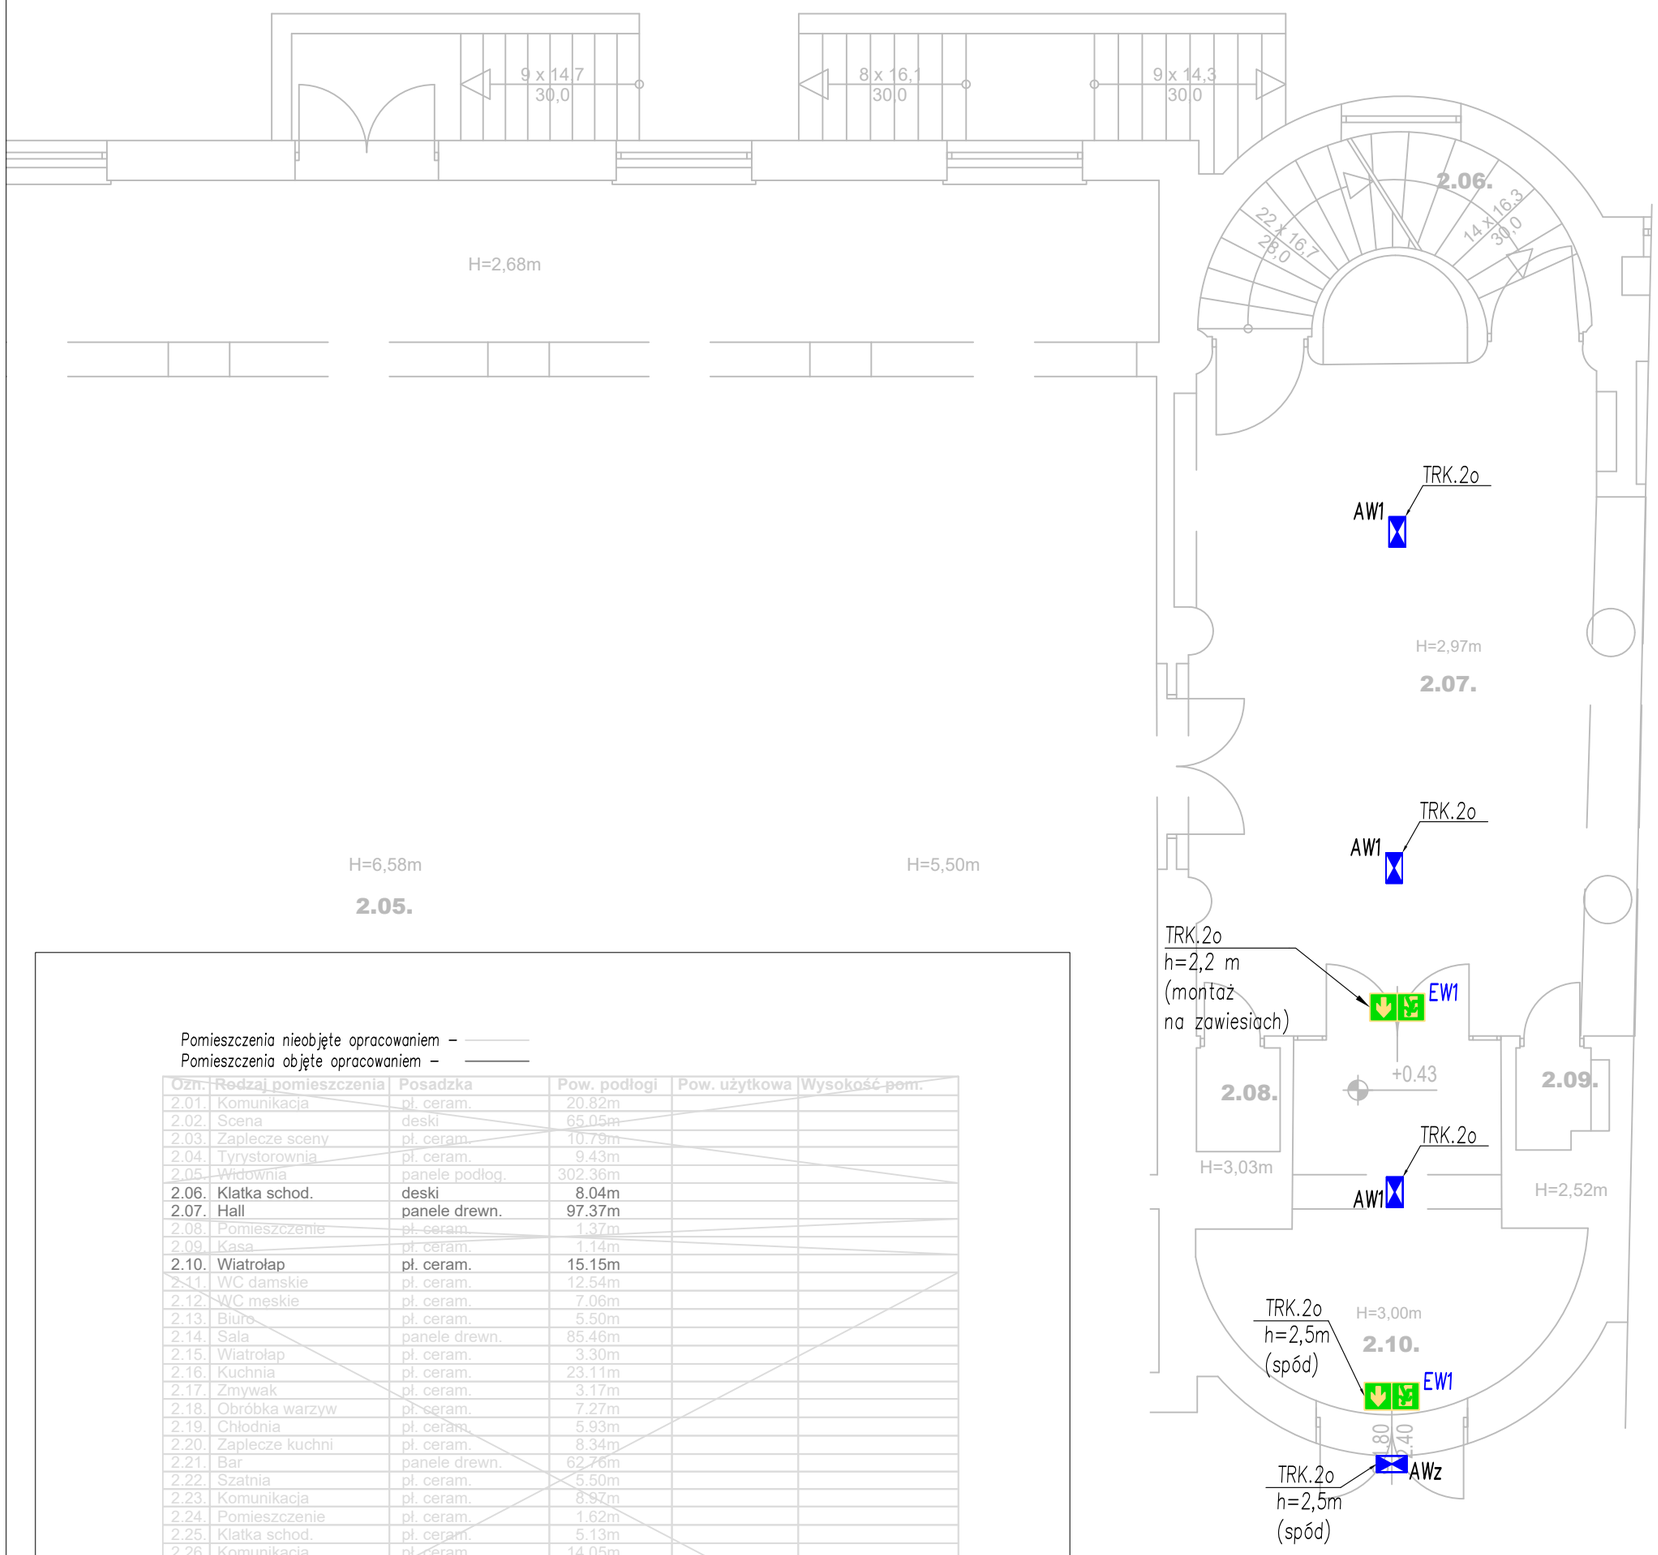

Pomieszczenia nieobjęte opracowaniem –
Pomieszczenia objęte opracowaniem –

Ozn.	Rodzaj pomieszczenia	Posadzka	Pow. podłogi	Pow. użytkowa	Wysokość pom.
2.01.	Komunikacja	pł. ceram.	20.82m		
2.02.	Scena	deski	65.05m		
2.03.	Zaplecze sceny	pł. ceram.	10.79m		
2.04.	Tyrystorownia	pł. ceram.	9.43m		
2.05.	Widownia	panele podłog.	302.36m		
2.06.	Klatka schod.	deski	8.04m		
2.07.	Hall	panele drewn.	97.37m		
2.08.	Pomieszczenie	pł. ceram.	1.37m		
2.09.	Kasa	pł. ceram.	1.14m		
2.10.	Wiatrołap	pł. ceram.	15.15m		
2.11.	WC damskie	pł. ceram.	12.54m		
2.12.	WC męskie	pł. ceram.	7.06m		
2.13.	Biuro	pł. ceram.	5.50m		
2.14.	Sala	panele drewn.	85.46m		
2.15.	Wiatrołap	pł. ceram.	3.30m		
2.16.	Kuchnia	pł. ceram.	23.11m		
2.17.	Zmywak	pł. ceram.	3.17m		
2.18.	Obróbka warzyw	pł. ceram.	7.27m		
2.19.	Chłodnia	pł. ceram.	5.93m		
2.20.	Zaplecze kuchni	pł. ceram.	8.34m		
2.21.	Bar	panele drewn.	62.76m		
2.22.	Szatnia	pł. ceram.	5.50m		
2.23.	Komunikacja	pł. ceram.	8.97m		
2.24.	Pomieszczenie	pł. ceram.	1.62m		
2.25.	Klatka schod.	pł. ceram.	5.13m		
2.26.	Komunikacja	pł. ceram.	14.05m		
2.27.	Wiatrołap	pł. ceram.	4.48m		
2.28.	Sanitariat	pł. ceram.	4.86m		
2.29.	Sanitariat	pł. ceram.	6.23m		
2.30	Sala	wykł. dywanowa	21.92m		
2.31.	Sekretariat	wykł. dywanowa	30.75m		
2.32.	Recepcja	wykł. dywanowa	6.54m		
		SUMA	866.01m		

TRK:
——— – obwód 2o.

LEGENDA OPRAW OŚWIETLENIOWYCH:

AW1 – Oprawa awaryjna ze źródłem światła typu LED o parametrach oświetleniowych:
P=6 W, 481 lm dla 1 h, 5000 K, RA>80, min. IP65, układ optyczny C (tj. corridor), oprawa z funkcją autotestu, oprawa posiada autonomiczne zasilanie zapewniające bezprzerwową pracę oprawy przez min. 1 h.

AWz – Oprawa awaryjna ze źródłem światła typu LED o parametrach oświetleniowych:
P=6,5 W, 241 lm dla 1 h, 5000 K, RA>80, min. IP65, układ optyczny M2, oprawa z funkcją autotestu, oprawa posiada autonomiczne zasilanie zapewniające bezprzerwową pracę oprawy przez min. 1 h, oprawa przystosowana do pracy w temp. od −15°C do + 40°C.

EW1 – Oprawa awaryjna wyposażona w piktogramy kierunkowe, ze źródłem światła typu LED o parametrach oświetleniowych:
P=3,0 W, 282 lm dla 1 h, 5000 K, RA>80, min. IP44, oprawa z funkcją autotestu, oprawa posiada autonomiczne zasilanie zapewniające bezprzerwową pracę oprawy przez min. 1 h, możliwośc montażu na zawiesiach.

UWAGA:
1. Instalacje należy wykonać przewodami klasy Dca 450/750V proj. okablowanie układać po ścianach i sufitach w elektroinstalacyjnych listwach lub elastycznych rurach osłonowych bezhalogenowych, stosować osprzęt natynkowy.
2. Wypusty zas. wentylatorów kanałowych podłączyć pod zaciski zasilania opraw oświetleniowych danego pomieszczenia.
3. Łączniki oświetleniowe instalować na wysokości h=1,4 m.
4. Punkty zasilania zakończyć w elektroinstalacyjnej puszce podtynkowej o stopniu szczelności IP44.
5. Proj. oprawy oświetleniowe winne posiadać stopień ochrony IP min. 44.
6. Projektowane oprawy oświetlenia awaryjnego należy zasilać z obwodów oświetlenia podstawowego.
7. Oprawy oświetlenia awaryjnego montowane na ścianach w obrębie klatek schodowych należy zamontować z wykorzystaniem dedykowanych uchwytów regulowanych, umożliwiających ustawienie kąta świecenia. Oprawy skierować na bieg schodowy pod kątem 20° względem płaszczyzny ściany.
8. Według wytycznych przedstawionych w Programie Funkcjonalno–Użytkowym, proj. oprawy oświetlenia awaryjnego winne zapewniać natężenie oświetlenia na poziomie min. 5 lx.

eko-technologie.com
eko-technologie.com sp. z.o.o.
ul. Borelowskiego 29
42-200 Częstochowa
NIP 5732941093
34 322 12 52
biuro@eko-technologie.eu

Inwestor	GMINA USTROŃ ul. Rynek 1, 43-450 Ustroń.				
Temat	„Budowa wewnętrznej instalacji gazu w użytkowanym budynku Miejskiego Domu Kultury "Prażakówka" przy ul.Daszyńskiego 28 w Ustroniu"				
Adres obiektu budowlanego	Miejski Dom Kultury "Prażakówka" w Ustroniu ul. Ignacego Daszyńskiego 28, 43-450 Ustroń, dz. nr 5228/3, 5299,		Nr projektu: 25_032	Faza: PT	
Tytuł rysunku	Plan instalacji oświetlenia - parter		Skala: 1:100	Nr rysunku: E3	
	Imię i Nazwisko	Specjalność	Nr uprawnień budowlanych	Podpis	Data opracowania
Projektował:	mgr inż. Tomasz Soluch	elektryczna	SLK/1079/ POOE/05		06.2026 r.
Sprawdzał:	mgr inż. Adam Panicz	elektryczna	SLK/0622/ PWOE/05		
Opracował:	mgr inż. Dominik Kluza	elektryczna	-/-		