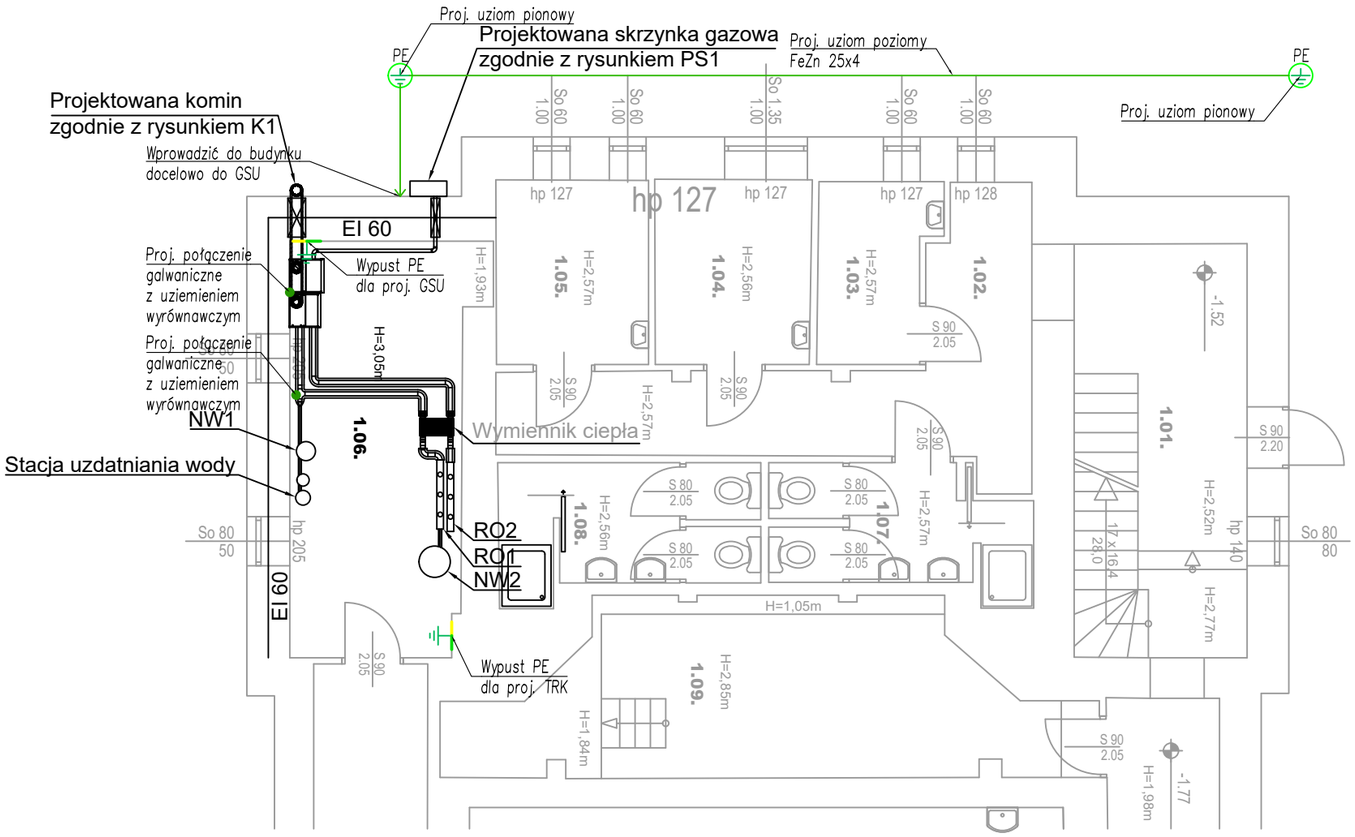

UWAGA:

1. Wykonać uziom mieszany w postaci uziomu poziomego z bednarki FeZn 25x4 mm układanej w gruncie. Na początku i końcu bednarki należy wykonać uziomy pionowe szpilkowe, trwale połączone z uziomem poziomym.
2. Bednarkę uziemiającą należy układać w gruncie na głębokości min. 0,8 m poniżej poziomu terenu. Bednarka winna być ułożona w odległości minimum 1 m od ścian budynku.
3. Długość i głębokość pogrążenia uziomów pionowych dostosować do lokalnej rezystywności gruntu, tak aby rezystancja uziemienia nie przekraczała 10 Ω.
4. Z proj. sond uziemiających należy wyprowadzić wypusty z bednarki FeZn 25x4 do miejsc wskazanych na rysunku.
5. Do wykonania instalacji uziemienia wyrównawczego należy wykorzystać przewód LgY 6 mm² prowadzony n/t.
6. Należy zapewnić ciągłość galwaniczną projektowanego uziemienia w budynku. Wszelkie połączenia elementów uziomu należy wykonać w sposób trwały (np. poprzez spawanie), uniemożliwiający samoczynne lub przypadkowe rozłączenie.

eko-technologie.com

eko-technologie.com sp. z.o.o.
ul. Borelowskiego 29
42-200 Częstochowa

NIP 5732941093
34 322 12 52
biuro@eko-technologie.eu

Inwestor	GMINA USTROŃ ul. Rynek 1, 43-450 Ustroń.				
Temat	„Budowa wewnętrznej instalacji gazu w użytkowanym budynku Miejskiego Domu Kultury "Prażakówka" przy ul.Daszyńskiego 28 w Ustroniu"				
Adres obiektu budowlanego	Miejski Dom Kultury "Prażakówka" w Ustroniu ul. Ignacego Daszyńskiego 28, 43-450 Ustroń, dz. nr 5228/3, 5299,		Nr projektu: 25_032	Faza: PT	
Tytuł rysunku	Plan instalacji uziemienia		Skala: 1:100	Nr rysunku: E4	
	Imię i Nazwisko	Specjalność	Nr uprawnień budowlanych	Podpis	Data opracowania
Projektował:	mgr inż. Tomasz Soluch	elektryczna	SLK/1079/ POOE/05		06.2026 r.
Sprawdzał:	mgr inż. Adam Panicz	elektryczna	SLK/0622/ PWOE/05		
Opracował:	mgr inż. Dominik Kluza	elektryczna	-/-		